



DIÁRIO OFICIAL

PREFEITURA MUNICIPAL DE NAZARÉ - BA

SEGUNDA-FEIRA – 05 DE FEVEREIRO DE 2024 - ANO VI – EDIÇÃO Nº 23

Edição eletrônica disponível no site www.pmnazare.transparenciaoficialba.com.br e garantido sua autenticidade por certificado digital ICP-BRASIL

PREFEITURA MUNICIPAL DE NAZARÉ PÚBLICA:

- **REPUBLICAÇÃO/AVISO DE LICITAÇÃO/EDITAL DE LICITAÇÃO/CONCORRÊNCIA Nº 001/2024:**
CONTRATAÇÃO DE EMPRESA ESPECIALIZADA, NA EXECUÇÃO DE SERVIÇO DE OBRA DE REQUALIFICAÇÃO DA ORLA 3º TRECHO – RUA ANANIAS NOVAES SOUZA, NO MUNICÍPIO

**IMPrensa OFICIAL
UMA GESTÃO LEGAL
E TRANSPARENTE**

- Gestor(a): Eunice Soares Barreto Peixoto
- Praça Alexandre Bittencourt, 07 – Centro
- Tel: 75 3636-2711



DIÁRIO OFICIAL

PREFEITURA MUNICIPAL DE NAZARÉ - BA

SEGUNDA-FEIRA
05 DE FEVEREIRO DE 2024
ANO VI – EDIÇÃO Nº 23

Edição eletrônica disponível no site www.pmnazare.transparenciaoficialba.com.br e garantido sua autenticidade por certificado digital ICP-BRASIL

A Agente de Contratação da PREFEITURA MUNICIPAL DE NAZARÉ, torna pública Republicação CONCORRÊNCIA Nº 001/2024 Abertura: em 22/02/2024 às 09h:00min Local Sítio: www.https://bllcompras.com Objeto: Contratação de empresa especializada, na execução de serviço de obra de Requalificação da Orla 3º Trecho – Rua Ananias Novaes Souza, no município de Nazaré/BA, conforme condições, conforme condições, quantidades e exigências estabelecidas neste instrumento e seus anexos. O Edital encontra-se disponíveis no Portal da Transparência (<http://pmnazare.transparenciaoficialba.com.br/diariooficial> e no www.https://bllcompras.com). Informações podem ser obtidas pelo e-mail licitanazareba@gmail.com ou pelo Tel. 075 3636-2711. Nazaré, 05/02/2024. Maiane Almeida Caldas Barreto. Pregoeira/ Presidente



DIÁRIO OFICIAL

PREFEITURA MUNICIPAL DE NAZARÉ - BA

EDITAL DE LICITAÇÃO REPUBLICAÇÃO CONCORRÊNCIA PÚBLICA ELETRÔNICA Nº 001/2024

| I. REGENCIA LEGAL Lei Federal nº 14.133/2021, Lei Complementar nº 123, de 14/12/2006 e alterações posteriores. | | | | | | | | | | | |
|---|---|------------------------|--|-----------------|-------|------------|------|----------------------|--------|--------|----------------|
| II. ORGAOS INTERESSADOS/ORGAO FISCALIZADOR Secretaria Municipal de Infraestrutura. | | | | | | | | | | | |
| III. MODALIDADE Concorrência Pública nº 001/ 2024 | IV. PROCESSO ADMINISTRATIVO Nº 2089/2023 de 18 de dezembro de 2023 | | | | | | | | | | |
| V. TIPO DE LICITAÇÃO e REGIME DE EXECUÇÃO Menor Preço / Empreitada por Preço Global | VI. MODO DISPUTA/ () Aberto (X) Aberto e Fechado () Fechado e Aberto] | | | | | | | | | | |
| VII. INVERSÃO DE FASE () SIM (X) NÃO | VIII. ORÇAMENTO SIGILOSO () SIM (X) NÃO | | | | | | | | | | |
| IX. CRITERIO DE ADJUDICAÇÃO Menor Preço Global | X. VALOR DO EDITAL Gratuito | | | | | | | | | | |
| XI. OBJETO Constitui objeto desta licitação a contratação de empresa especializada, na execução de serviço de obra de Requalificação da Orla 3º Trecho – Rua Ananias Novaes Souza, no município de Nazaré/BA, conforme condições, conforme condições, quantidades e exigências estabelecidas neste instrumento e seus anexos. | | | | | | | | | | | |
| XII. DATA, HORARIO E LOCAL PARA RECEBIMENTO DAS PROPOSTAS E DOCUMENTOS RELATIVOS A Habilitação DATA: 22/02/2024 HORARIO: 09h00min LOCAL: Prefeitura Municipal, Sala do Setor de Licitações, Praça Alexandre Bittencourt, 07 – Centro Nazaré – Bahia - Prédio da Prefeitura Municipal, Nazaré, Bahia, CEP 44.400.000 | | | | | | | | | | | |
| XIII. DOTAÇÃO ORÇAMENTÁRIA <table border="1"><thead><tr><th colspan="2">RECURSOS ORÇAMENTÁRIOS</th></tr></thead><tbody><tr><td>Órgão/ Unidade:</td><td>64001</td></tr><tr><td>Atividade:</td><td>1109</td></tr><tr><td>Elemento de Despesa:</td><td>449051</td></tr><tr><td>Fonte:</td><td>754000/5000000</td></tr></tbody></table> | | RECURSOS ORÇAMENTÁRIOS | | Órgão/ Unidade: | 64001 | Atividade: | 1109 | Elemento de Despesa: | 449051 | Fonte: | 754000/5000000 |
| RECURSOS ORÇAMENTÁRIOS | | | | | | | | | | | |
| Órgão/ Unidade: | 64001 | | | | | | | | | | |
| Atividade: | 1109 | | | | | | | | | | |
| Elemento de Despesa: | 449051 | | | | | | | | | | |
| Fonte: | 754000/5000000 | | | | | | | | | | |
| XIV. PRAZO DE VIGENCIA DO CONTRATO 12 (doze) meses | XV. VALOR ESTIMADO DA CONTRATAÇÃO R\$ 828.970,57(oitocentos e vinte e oito mil novecentos e setenta reais e cinquenta centavos) | | | | | | | | | | |
| XVI. LOCAL, HORARIO E MEIO DE COMUNICAÇÃO PARA ESCLARECIMENTOS SOBRE ESTE EDITAL As informações e esclarecimentos necessários ao perfeito conhecimento do objeto desta licitação serão prestados pela Agente de Contratação e sua equipe de apoio ate 03 (tres) dias uteis antes da data marcada para abertura da sessão através do www.https://blcompras.com ou pelo e-mail:licitanazareba@gmail.com | | | | | | | | | | | |
| AGENTE DE CONTRATAÇÃO Maiane Almeida Caldas Barreto DECRETO Nº 005, publicado no <i>Diário Oficial do Município</i> em DE 09 DE JANEIRO DE 2024 | | | | | | | | | | | |



DIÁRIO OFICIAL

PREFEITURA MUNICIPAL DE NAZARÉ - BA

A Agente de Contratação designada pelo Decreto nº 005/2024, leva ao conhecimento dos interessados que, na forma da Lei nº 14.133, de 01 de abril de 2021, realizara licitação na modalidade de Concorrência Pública Eletrônica, do tipo "Menor Preço Global", sob o regime de empreitada por Preço global, para a execução de obras/serviços, descritos neste instrumento de projeto básico mediante as condições estabelecidas neste Edital e em seus Anexos.

1. A solicitação de esclarecimento de dúvidas a respeito de condições deste Edital e de outros assuntos relacionados a presente licitação deverá ser efetuada pelas empresas interessadas em participar do certame até o 3º (terceiro) dia útil que anteceder a data de abertura da sessão Pública, estabelecida no preâmbulo deste Instrumento convocatório através do [www.https://blcompras.com](https://blcompras.com) ou pelo e-mail: licitanazareba@gmail.com

2.0 esclarecimento de dúvidas a respeito de condições deste Edital e de outros assuntos relacionados a presente licitação serão divulgados mediante publicação na web, no endereço: [www.https://blcompras.com](https://blcompras.com) <https://http://pmnazare.transparenciaoficialba.com.br/diarioficial> cabendo as licitantes o ônus de acessá-los para a obtenção das informações prestadas pela Agente de Contratação.

1. DESCRIÇÃO DO OBJETO

1.1. A presente licitação tem como objeto contratação de empresa especializada, na execução de serviço de obra de Requalificação da Orla 3º Trecho – Rua Ananias Novaes Souza, no município de Nazaré/BA, conforme condições, conforme condições, quantidades e exigências estabelecidas neste instrumento e seus anexos, através do menor Preço global, empreitada por Preço global, conforme descrito no Anexo II - Memorial Descritivo e Especificações Técnicas deste Edital.

1.2. Consideram-se como obra constantes nas Especificações Técnicas - Anexo II, parte integrante deste Edital.

a) O local das referidas obras/serviços situa-se no Município, no endereço dos anexos.

2. DO CREDENCIAMENTO

2.1.0 Credenciamento e o nível básico do registro cadastral no [www.https://blcompras.com](https://blcompras.com) que permite a PARTICIPAÇÃO dos interessados na modalidade LICITATORIA CONCORRÊNCIA, em sua FORMA ELETRÔNICA.

2.2.0 cadastro deverá ser feito no site [www.https://blcompras.com](https://blcompras.com);

2.3.0 credenciamento junto ao provedor do sistema implica a responsabilidade do licitante ou de seu representante legal e a presunção de sua capacidade técnica para realização das transações inerentes a esta licitação.

2.4.0 licitante responsabilizar-se exclusivamente e formalmente pelas transações efetuadas em seu nome, assume como fides e verdadeiras suas propostas e seus lances, inclusive os atos praticados diretamente ou por seu representante, excluída a responsabilidade do provedor do sistema ou do órgão ou entidade promotora da licitação por eventuais danos decorrentes de uso indevido das credenciais de acesso, ainda que por terceiros.

2.5. É de responsabilidade do cadastrado conferir a exatidão dos seus dados cadastrais no [www.https://blcompras.com](https://blcompras.com) e mantê-los atualizados junto aos órgãos responsáveis pela informação, devendo proceder, imediatamente, a correção ou a alteração dos registros tão logo identifique incorreção ou aqueles se



tornem desatualizados.

2.6. A não observância do disposto no subitem anterior poderá ensejar desclassificação no momento da habilitação.

3. DA PARTICIPAÇÃO NA LICITAÇÃO

3.1. Poderão participar desta Concorrência interessados cujo ramo de atividade seja compatível com o objeto desta licitação, e que estejam com Credenciamento regular no [www.https://bllcompras.com](https://bllcompras.com).

3.2. Será concedido tratamento favorecido para as microempresas e empresas de pequeno porte, para as sociedades cooperativas mencionadas no artigo 34 da Lei nº 11.488/2007, para o microempreendedor individual- MEI, nos limites previstos da Lei Complementar nº 123/2006 e no artigo 4º da Lei nº 14.133/2021.

3.3. Não poderão participar desta licitação os interessados:

3.3.1. Proibidos de participar de licitações e celebrar contratos administrativos, na forma da legislação vigente;

3.3.2. Que não atendam as condições deste Edital e seu(s) anexo(s);

3.3.3. Estrangeiros que não tenham representação legal no Brasil com poderes expressos para receber citação e responder administrativa ou judicialmente;

3.3.4. Que se enquadrem nas vedações previstas nos artigos 9º e 14 da Lei nº 14.133/2021;

3.3.5. Que estejam sob falência, concurso de credores, ou em processo de dissolução ou liquidação;

3.3.5. Organizações da Sociedade Civil de Interesse Público - OSCIP, atuando nessas condições (Acórdão nº 746/2014-TCU-Plenário).

3.4. A pessoa jurídica poderá participar da licitação em consórcio, observadas as regras do art. 15 da Lei nº 14.133/2021.

3.5. Como condições para participação na concorrência, a licitante assinalará "sim" ou "não" em campo próprio do sistema eletrônico, relativo às seguintes declarações:

3.5.1. Que cumpre os requisitos estabelecidos no artigo 3º da Lei Complementar nº 123/2006, estando apta a usufruir do tratamento favorecido estabelecido em seus arts. 42 a 49 e que não celebrou contratos com a Administração Pública cujos valores extrapolam a receita bruta máxima admitida para fins de enquadramento como empresa de pequeno porte;

3.5.2. Nos itens exclusivos para participação de microempresas e empresas de pequeno porte, a assinalação do campo "não" impedirá o prosseguimento no certame;

3.5.3. Nos itens em que a participação não for exclusiva para microempresas e empresas de pequeno porte, a assinalação do campo "não" apenas produzirá o efeito de o licitante não ter direito ao tratamento favorecido previsto na Lei Complementar nº 123/2006, mesmo que microempresa, empresa de pequeno porte.

3.5.4. Que esta ciente e concorda com as condições contidas no Edital e seus anexos;

3.5.5. Que cumpre os requisitos para a habilitação definidos no Edital e que a proposta apresentada está em conformidade com as exigências editalícias;

3.5.6. Que não existem fatos impeditivos para sua habilitação no certame, ciente da obrigatoriedade de declarar ocorrências posteriores;

3.5.7. Que não emprega menor de 18 anos em trabalho noturno, perigoso ou insalubre e não emprega



DIÁRIO OFICIAL

PREFEITURA MUNICIPAL DE NAZARÉ - BA

menor de 16 anos, salvo menor, a partir de 14 anos, na condições de aprendiz, nos termos do artigo 7º, XXXIII, da Constituição Federal de 1998;

3.5.8. Que a proposta foi elaborada de forma independente;

3.5.9. Que nao possui, em sua cadeia produtiva, empregados executando trabalho degradante ou forç:ado, observando o disposto nos incisos III e IV do art. 1º e no inciso III do art. 5º da Constituição Federal;

3.5.10. Que cumpre com a reserva de cargos prevista em lei para pessoa com deficiência ou para reabilitado da Previdencia Social e que atendam as regras de acessibilidade previstas na legislação, conforme disposto no art. 93da Leinº 8.213/1991.

3.6. A declaração falsa relativa ao cumprimento de qualquer condições sujeitara o licitante as sanç:6es previstas em lei e neste Edital.

4. DO PROCEDIMENTO

4.1. DA PROPOSTA E DOS DOCUMENTOS DE HABILITAÇÃO

4.1.1. Após a divulgação do Edital no endereço eletrônico [www.https://blcompras.com](https://blcompras.com) e ate a data e hora marcadas para abertura da sessao, os licitantes deverao encaminhar proposta com a descrição do objeto ofertado e preço e os documentos de habilitação, exdusivamente por meio do sistema eletrônico no endereço acima, quando, entao, encerrar-se-a automaticamente a fase de recebimento de propostas.

4.1.2. A licitante devera elaborar a sua proposta com base no edital e seus anexos, sendo de sua exdusiva responsabilidade o levantamento de custos necessarios para o cumprimento total das obrigações necessarias para a execução do objeto desta licitação.

4.1.3. Ate o horario final de recebimento das propostas, os licitantes poderao retirar ou substituir as propostas apresentadas.

4.1.4. O licitante devera enviar sua proposta, no idioma oficial do Brasil.

4.1.5. Todas as especificações do objeto contidas na proposta vinculam a Contratada e, havendo divergencia entre as condições da proposta e as dausulas deste Edital, incluindo seus anexos, prevalecerao as ultimas.

4.1.6. Nos valores propostos estarao inclusos todos os custos operacionais, encargos previdenciarios, trabalhistas, tributarios, comerciais e quaisquer outros que incidam direta ou indiretamente na contratação.

4.1.7. O prazo de validade da proposta nao sera inferior a 60 (sessenta) dias, a contar da data de sua apresentação.

4.1.8 O licitante, ao enviar sua proposta, devera preencher, em campo próprio do sistema eletrônico, as seguintes Declarações online:

4.1.8.1. Declaração de que cumpre os requisitos estabelecidos no artigo 3º da Lei Complementar nº 123, de 2006, estando apta a usufruir do tratamento favorecido estabelecido em seus arts. 42 a 49, quando for o caso;



DIÁRIO OFICIAL

PREFEITURA MUNICIPAL DE NAZARÉ - BA

4.1.8.1.1. A indicação do campo "nao" apenas produzira o efeito de a licitante nao ter direito ao tratamento favorecido previsto na Lei Complementar nº 123, de 2006, mesmo que seja qualificada como microempresa ou empresa de pequeno porte;

4.1.9. Dedaração de que cumpre plenamente os requisitos de habilitação e que sua proposta esta em conformidade com as exigencias do Edital.

4.1.10. As declarações exigidas neste edital e nao disponibilizadas diretamente no sistema deverao ser confeccionadas e enviadas juntamente com a proposta de Preços e/ ou com os documentos de habilitação.

4.1.11. Declarações falsas, relativas ao cumprimento dos requisitos de habilitação e proposta, sujeitarao aa licitante as sanções previstas no art. 156 da Lei 14.133/2021, constantes tam.hem neste edital.

4.2. DA ABERTURA DA SESSAO PUBLICA

4.2.1. A abertura da sessao Pública desta Concorrencia Pública, conduzida pela Agente de Contratação, ocorrera na data e na hora indicadas no preambulo deste Edital, no sitio [www.https://blcompras.com](https://blcompras.com).

4.2.2. Durante a sessao Pública, a comunicação entre a Agente de Contratação e as licitantes ocorrera exclusivamente mediante troca de mensagens, em campo próprio do sistema eletronico.

4.2.3. Cabe a licitante acompanhar as operaçoes no sistema eletronico durante a sessao Pública da Concorrencia Pública, ficando responsavel pelo onus decorrente da perda de negócios diante da inobservancia de qualquer mensagem emitida pelo sistema ou de sua desconexao.

4.3. DA REABERTURA DA SESSAO PUBLICA

A sessao Pública podera ser reaberta:

4.3.1. Quando o licitante detentor do lance mais vantajoso for inabilitado, nao assinar o contrato ou nao retirar o instrumento equivalente, ou, ainda, quando houver erro na aceitaçao do Preço; e

4.3.2. Nas hipóteses de provimento de recurso que leve a anulação de atos anteriores a realização da sessao Pública precedente ou em que seja anulada a própria sessao Pública.

4.3.3. Todos os licitantes remanescentes deverao ser convocados para acompanhar a sessao reaberta.

4.3.4.0 licitante subsequente, sendo respeitada a ordem de dassificaç:ao, e observadas as regras de desempate da Sessão "DAS REGRAS GERAIS DE DESEMPATE", sera convocado tendo por base o próprio preço que ofereceu na sessao de lances;

4.3.5.0 direito de preferencia previsto na Sessão "DO DIREITO DE PREFERENCIA DAS MICROEMPRESAS, EMPRESAS DE PEQUENO PORTE E EQUIPARADOS" devera ser recalculado levando-se em consideração o lance apresentado pelo licitante subsequente;

4.3.6. Existindo ME/EPP ou equiparado dentro do novo criteria de preferencia, prosseguir-se- a, normalmente, nos termos da Sessão "DO DIREITO DE PREFERENCIA DAS MICROEMPRESAS, EMPRESAS DE PEQUENO



DIÁRIO OFICIAL

PREFEITURA MUNICIPAL DE NAZARÉ - BA

PORTEE EQUIPARADOS";

4.3.7. Finalizado o procedimento previsto na Sessão "DO DIREITO DE PREFERENCIA DAS MICROEMPRESAS, EMPRESAS DE PEQUENO PORTE E EQUIPARADOS", ou inexistindo direito de preferencia de ME/EPP ou equiparado, sera reahzada a negociaç:ao prevista na Sessão "DA NEGOCIAÇÃO";

4.3.8. Dedarado o vencedor, o procedimento devera ser registrado em ata e abrir-se-a novo prazo recursal, nos termos da Sessão "DOS RECURSOS", prosseguindo-se, normalmente, com as demais fases previstas neste Edital.

4.3.9. A convocação podera ser por meio do "chat" ou e-mail de acordo com a fase do procedimento licitatório.

4.3.10. A convocação feita pore-mail dar-se-a de acordo com os dados contidos no Cadastro de Fornecedores, sendo da responsabilidade do licitante manter seus dados cadastrais atuahzados.

4.4. DA CLASSIFICAÇÃO DAS PROPOSTAS

4.4.1. Aberta a sessao, a Agente de Contratação verificara as propostas apresentadas e desclassificara aquelas que nao estejam em conformidade com os requisitos estabelecidos no edital.

4.4.2. A desclassificação de proposta sera sempre fundamentada e registrada no sistema, com acompanhamento em tempo real por todos os participantes.

4.4.3. O sistema ordenara, automaticamente, as propostas dassificadas pela Agente de Contratação, sendo que somente estas participarao da fase de lance.

4.5. DA FORMULAÇÃO DE LANCES

4.5.1. Aberta a etapa competitiva, os licitantes com propostas dassificadas poderao encaminhar lances exdusivamente por meio do sistema eletronico, sendo imediatamente informados do recebimento e respectivo horario de registro e valor.

4.5.2. Os licitantes poderao oferecer lances sucessivos, nao sendo aceitos dois ou mais lances de mesmo valor, prevalecendo aquele que for recebido e registrado em primeiro lugar pelo sistema.

4.5.3.0 licitante somente podera oferecer valor inferior ou maim percentual de desconto ao ultimo lance por ele ofertado e registrado pelo sistema, observado, quando houver, o intervalo minimo de diferern;:a de valores ou de percentuais entre os lances, que incidira tanto em relação aoslances intermediarios quanto em relação aolance que cobrir a melhor oferta.

4.5.4. Durante o transcurso da sessao, os licitantes serao informados, em tempo real, do valor do menor lance registrado, vedada a identificaç:ao do ofertante.

4.5.5. Os lances apresentados serao de exclusiva e total responsabilidade do licitante, nao lhe cabendo o direito de pleitear qualquer alteraç:ao.

4.6. DO MODO DE DISPUTA

4.6.1. Sera adotado para o envio de lances na Concorrenca Pública Eletronica o modo de disputa



DIÁRIO OFICIAL

PREFEITURA MUNICIPAL DE NAZARÉ - BA

aberto e fechado, em que os licitantes apresentarão lances Públicos e sucessivos, com lance final e fechado, a etapa de envio de lances da sessão Pública terá duração de **quinze minutos**.

4.6.2. Encerrado o prazo previsto no caput, o sistema encaminhará o aviso de fechamento iminente dos lances e, transcorrido o período de até dez minutos, aleatoriamente determinado, a recepção de lances será automaticamente encerrada.

4.6.3. Encerrado o prazo de dez minutos, o sistema abrirá a oportunidade para que o autor da oferta de valor mais baixo e os autores das ofertas com valores até 10% (dez por cento) superiores aquela possam ofertar um lance final e fechado em até cinco minutos, que será sigiloso até o encerramento deste prazo.

4.6.4. Na ausência de, no mínimo, três ofertas nas condições de que trata este item, os autores dos melhores lances subsequentes, na ordem de classificação, até o máximo de três, poderão oferecer um lance final e fechado em até cinco minutos, que será sigiloso até o encerramento do prazo.

4.6.5. Encerrados os prazos estabelecidos nos 4.6.2 e 4.6.3, o sistema ordenará os lances em ordem crescente de vantajosidade.

4.6.6. Na ausência de lance final e fechado classificado, haverá o reinício da etapa fechada para que os demais licitantes, até o máximo de três, na ordem de classificação, possam ofertar um lance final e fechado em até cinco minutos, que será sigiloso até o encerramento deste prazo, observado, após esta etapa, a ordem crescente de vantajosidade.

4.6.7. Na hipótese de não haver licitante classificado na etapa de lance final e fechado que atenda às exigências para habilitação, a Agente de Contratação poderá, mediante justificativa, admitir o reinício da etapa fechada.

4.7. DA DESCONEXÃO DA AGENTE DE CONTRATAÇÃO

4.7.1. Em caso de falha no sistema, os lances em desacordo com a norma deverão ser desconsiderados pela Agente de Contratação, devendo a ocorrência ser comunicada imediatamente ao provedor do sistema eletrônico [www.https://bllcompras.com](https://bllcompras.com)

4.7.2. Na hipótese do subitem anterior, a ocorrência será registrada em campo próprio do sistema.

4.7.3. No caso de desconexão com a Agente de Contratação, no decorrer da etapa competitiva da Concorrência Pública, o sistema eletrônico poderá permanecer acessível aos licitantes para a recepção dos lances.

4.7.4. Se a desconexão perdurar por tempo superior a 10 (dez) minutos, a sessão será suspensa e terá reinício somente após comunicação expressa da Agente de Contratação aos participantes do certame. Será publicada [www.https://bllcompras.com](https://bllcompras.com), quando serão divulgadas data e hora para a sua reabertura.

4.8. DO DIREITO DE PREFERÊNCIA DAS ME/EPP E EQUIPARADOS

4.8.1. Todos os licitantes deverão permanecer conectados até que a Agente de Contratação possa verificar a ocorrência de um possível empate, pois, caso aconteça, serão tomadas as seguintes providências:

4.8.1.1. A ME/EPP ou equiparado considerado empatado e mais bem classificado deverá ser convocado, após o término dos lances, para apresentar nova proposta de preço inferior aquela considerada vencedora do certame em até 05 (cinco) minutos da convocação, sob pena de preclusão (Art. 45, inciso I c/ c § 3º, da LC nº 123/06);

4.8.1.2. A ME/EPP ou equiparado acima indicado que efetivamente apresente nova proposta de preço inferior aquela considerada vencedora do certame, desde que em tempo hábil, e atenda às demais exigências previstas neste Edital, terá adjudicado em seu favor o objeto licitado (Art. 45, I, da LC nº 123/06).

4.8.1.3. Não ocorrendo contratação de ME/EPP ou equiparado na forma do subitem anterior, serão convocadas



DIÁRIO OFICIAL

PREFEITURA MUNICIPAL DE NAZARÉ - BA

as ME/EPP e equiparados remanescentes considerados empatados na ordem classificatória para o exercício do direito de ofertar proposta de preço inferior aquela considerada vencedora do certame (Art. 45, II, da LC nº 123/06).

4.8.1.4. Entende-se por empate aquelas situações em que as propostas apresentadas pelas ME/EPP e equiparados sejam iguais ou até 5% (cinco por cento) superiores ao lance mais vantajoso (Art. 44, §§1º e 2º, da LC nº 123/06).

4.8.1.5.0 critério de empate (5%) deverá ser aferido segundo o preço obtido antes da negociação prevista na Seção "DA NEGOCIAÇÃO".

4.8.1.6. Não serão aceitos dois ou mais lances iguais, prevalecendo aquele que for recebido e registrado primeiro. No caso de não haver lances e verificada equivalência dos valores constantes das propostas de ME/EPP e equiparados que se encontrem em situação de empate, a proposta vencedora será sorteada pelo sistema eletrônico dentre as propostas empatadas.

4.8.1.7. Somente será contratação de ME/EPP ou equiparado que esteja dentro do critério de empate falhar e que o objeto licitado será adjudicado em favor da proposta originalmente vencedora, atendidas as demais disposições deste Edital (§ 1º do art. 45 da LC nº 123/06).

4.8.2. O disposto nesta Sessão somente será aplicável quando a melhor oferta inicial não tiver sido apresentada por ME/EPP ou equiparado (Art. 45, § 3º, da LC nº 123/06).

4.8.3. Será assegurado nos termos do §3º do art. 48 da LC 147/14 a prioridade de contratação para as microempresas e empresas de pequeno porte sediadas no município de Nazaré, até 10% (dez por cento) do melhor preço válido.

4.9. DAS REGRAS GERAIS DE DESEMPATE

4.9.1. Havendo eventual empate entre propostas ou lances, o critério de desempate será aquele previsto no art. 60 da Lei nº 14.133, de 2021, nesta ordem:

4.9.1.1. disputa final, hipótese em que os licitantes empatados poderão apresentar nova proposta em ato continuado;

4.9.1.2. avaliação do desempenho contratual prévio dos licitantes, para a qual deverão preferencialmente ser utilizados registros cadastrais para efeito de atestado de cumprimento de obrigações previstos nesta Lei;

4.9.1.3. desenvolvimento pelo licitante de ações de equidade entre homens e mulheres no ambiente de trabalho, conforme regulamento;

4.9.1.4. desenvolvimento pelo licitante de programa de integridade, conforme orientações dos órgãos de controle.

4.9.2. Persistindo o empate, será assegurada preferência, sucessivamente, aos bens e serviços produzidos ou prestados por:

4.9.2.1. empresas estabelecidas no território do Estado ou do Distrito Federal do órgão ou entidade da Administração Pública estadual ou distrital licitante ou, no caso de contratação realizada por órgão ou entidade de Município, no território do Estado em que este se localiza;

4.9.2.2. empresas brasileiras;

4.9.2.3. empresas que invistam em pesquisa e no desenvolvimento de tecnologia no País;

4.9.2.4. empresas que comprovem a prática de mitigação, nos termos da Lei nº 12.187, de 29 de dezembro de



2009.

4.10. DA NEGOCIAÇÃO

4.10.1. Após o encerramento da etapa de lances, a Agente de contratação poderá encarninhar contraproposta diretamente ao licitante que tenha apresentado o lance mais vantajoso, para que seja obtida melhor proposta, observado o critério de o valor estimado para a contratação, não se admitindo negociar condições diferentes das previstas neste Edital.

4.10.2. A negociação será realizada por meio do sistema, podendo ser acompanhada pelos demais licitantes.

4.10.3. Encerrada a etapa de envio de lances da sessão Pública, na hipótese da proposta do primeiro colocado permanecer acima do Preço máxima ou inferior ao desconto definido para a contratação, a Agente de Contratação poderá negociar condições mais vantajosas, após definido o resultado do julgamento.

4.10.4. A negociação poderá ser feita com os demais licitantes, segundo a ordem de classificação inicialmente estabelecida, quando o primeiro colocado, mesmo após a negociação, for desclassificado em razão de sua proposta permanecer acima do Preço máxima definido pela Administração.

4.10.5. O resultado da negociação será divulgado a todos os licitantes e anexado aos autos do processo licitatório

4.10.6. A Agente de Contratação solicitará ao licitante mais bem classificado que, no prazo de 2 (duas) horas, envie a proposta adequada ao último lance ofertado após a negociação realizada, acompanhada, se for o caso, dos documentos complementares, quando necessários a confirmação daqueles exigidos neste Edital e já apresentados.

4.10.7. É facultado a Agente de Contratação prorrogar o prazo estabelecido, a partir de solicitação fundamentada feita no chat pelo licitante, antes de findo o prazo

4.10.8. Após a negociação do Preço, a Agente de Contratação iniciará a fase de aceitação e julgamento da proposta.

4.10.9. A proposta declarada vencedora será inserida, na fase de Aceitação, no campo "Valor Negociado", com a devida justificativa.

5. DA ACEITABILIDADE DA PROPOSTA VENCEDORA

5.1. Encerrada a etapa de negociação, a Agente de Contratação, em conjunto com a Assessoria de Engenharia, examinará a proposta classificada em primeiro lugar quanto à adequação ao objeto e a compatibilidade do Preço em relação ao máximo estipulado para contratação neste Edital e seus anexos.

5.2. A análise da exequibilidade da proposta de Preços deverá ser realizada com o auxílio da Planilha de Custos e Formação de Preços, a ser preenchida pelo licitante em relação a sua proposta final.

5.3. No caso de obras e serviços de engenharia, serão consideradas inexequíveis as propostas cujos valores forem inferiores a 75% (setenta e cinco por cento) do valor orçado pela Administração.

5.4. A inexequibilidade dos valores referentes a itens isolados da Planilha de Custos e Formação de Preços não caracteriza motivo suficiente para a desclassificação da proposta, desde que não contrariem exigências legais.



DIÁRIO OFICIAL

PREFEITURA MUNICIPAL DE NAZARÉ - BA

5.5. Será desclassificada a proposta que contiver vício insanável; que não obedecer as especificações técnicas pormenorizadas no edital ou apresentarem desconformidade com exigências do ato convocatório.

5.6. Será desclassificada a proposta ou o lance vencedor, que apresentar preço final superior ao preço máximo fixado (Acórdão nº 1455/2018 - TCU - Plenário), ou que apresentar preço manifestamente inexequível.

5.6.1. Considera-se inexequível a proposta de preços ou menor lance que for insuficiente para a cobertura dos custos da contratação, apresente preços global ou unitários simbólicos, irracionais ou de valor zero, incompatíveis com os preços dos insumos e salários de mercado, acrescidos dos respectivos encargos, ainda que o ato convocatório da licitação não tenha estabelecido limites mínimos, exceto quando se referirem a materiais e instalações de propriedade do próprio licitante, para os quais ele renuncie a parcela ou a totalidade da remuneração.

5.7. Qualquer interessado poderá requerer que se realizem diligências para aferir a exequibilidade e a legalidade das propostas, devendo apresentar as provas ou os indícios que fundamentam a suspeita.

5.8. Se houver indícios de inexequibilidade da proposta de preço, ou em caso da necessidade de esclarecimentos complementares, poderão ser efetuadas diligências para que a licitante comprove a exequibilidade da proposta.

5.9. A fim de assegurar o tratamento isonômico entre as licitantes, bem como para a contagem da anuidade prevista no art. 3º, §1º da Lei nº 10.192/2001, informa-se que foram utilizados os seguintes acordos, dissídios ou convenções coletivas de trabalho no cálculo do valor estimado pela Administração:

5.10. Vedado a proponente incluir na Planilha de Custos e Formação de Preços:

5.10.1. item relativo a despesas decorrentes de disposições contidas em Acordos, Convenções ou Dissídios Coletivos de Trabalho que tratem de pagamento de participação dos trabalhadores nos lucros ou resultados da empresa contratada, de matéria não trabalhista, ou que estabeleçam direitos não previstos em lei, tais como valores ou índices obrigatórios de encargos sociais ou previdenciários, bem como de preços para os insumos relacionados ao exercício da atividade;

5.10.2. item relativo a despesas decorrentes de disposições contidas em Acordos, Convenções ou Dissídios Coletivos de Trabalho que tratem de obrigações e direitos que somente se aplicam aos contratos com a Administração Pública;

5.10.3. rubricas que prevejam o custeio de despesas com treinamento, reciclagem e capacitação ou congêneres, pois tais parcelas já são cobertas pelas despesas administrativas (Acórdão TCU nº 2.746/2015- Plenário);

5.10.4. rubrica denominada "reserva técnica", exceto se houver justificativa, na proposta, que indique, claramente e por meio de memória de cálculo, o que está sendo custeado, de modo a haver a comprovação da não cobertura do valor, direta ou indiretamente, por outra rubrica da planilha (Acórdãos TCU nº 2.746/2015 - Plenário, nº 64/2010 - 2ª Câmara em nº 953/2016 - Plenário);

5.10.5. rubrica para pagamento do Imposto de Renda Pessoa Jurídica - IRPJ e da Contribuição Social Sobre o Lucro Líquido - CSLL (Sfúmula TCU nº 254/2010);

5.10.6. rubrica denominada "verba" ou "verba provisional", pois o item não está vinculado a qualquer contraprestação mensurável (Acórdãos TCU nº 1.949/2007 - Plenário e nº 6.439/2011 - 1ª Câmara).

5.11. A inclusão na proposta de item de custo vedado não acarretará a desclassificação do licitante, devendo a Agente de Contratação determinar que os respectivos custos sejam excluídos da Planilha.



DIÁRIO OFICIAL

PREFEITURA MUNICIPAL DE NAZARÉ - BA

- 5.12. Na hipótese de contratação com a previsão de itens de custos vedados, tais valores serão glosados e os itens serão excluídos da Planilha, garantidos ampla defesa e contraditório.
- 5.13. Todos os dados informados pelo licitante em sua planilha deverão refletir com fidelidade os custos especificados e a margem de lucro pretendida.
- 5.14. A Agente de Contratação analisará a compatibilidade dos preços unitários apresentados na Planilha de Custos e Formação de Preços com aqueles praticados no mercado em relação aos insumos e também quanto aos salários das categorias envolvidas na contratação.
- 5.15. Erros no preenchimento da planilha não constituem motivo para a desclassificação da proposta. A planilha poderá ser ajustada pelo licitante, no prazo indicado pela Agente de Contratação, desde que não haja majoração do preço.
- 5.15.1. O ajuste de que trata este dispositivo se limita a sanar erros ou falhas que não alterem a substância das propostas;
- 5.15.2. Considera-se erro no preenchimento da planilha passível de correção a indicação de recolhimento de impostos e contribuições na forma do Simples Nacional, quando não cabível esse regime.
- 5.15.3. A Agente de Contratação deverá verificar se a proposta apresenta o valor total dos custos da contratação, inclusive aqueles estimados para as ocorrências de fatos geradores.
- 5.16. Para fins de análise da proposta quanto ao cumprimento das especificações do objeto, poderá ser colhida a manifestação escrita do setor requisitante do serviço ou da área especializada no objeto.
- 5.17. Na hipótese de necessidade de suspensão da sessão Pública para a realização de diligências, com vistas ao saneamento das propostas, a sessão Pública somente poderá ser reiniciada mediante aviso prévio no sistema com, no mínimo, **vinte e quatro horas de antecedência**.
- 5.18. A Agente de Contratação poderá convocar o licitante para enviar documento digital complementar, por meio de funcionalidade disponível no sistema, no prazo de **48 horas**, sob pena de não aceitação da proposta.
- 5.18.1. O prazo estabelecido poderá ser prorrogado pela Agente de Contratação por solicitação escrita e justificada do licitante, formulada antes de findo o prazo, e formalmente aceita pela Agente de Contratação.
- 5.19. Se a proposta ou lance vencedor for desclassificado, a Agente de Contratação examinará a proposta ou lance subsequente, e, assim sucessivamente, na ordem de classificação.
- 5.20. Havendo necessidade, a Agente de Contratação suspenderá a sessão, informando no "chat" a nova data e horário para a sua continuidade.
- 5.21. A Agente de Contratação poderá encaminhar, por meio do sistema eletrônico, contraproposta ao licitante que apresentou o lance mais vantajoso, com o fim de negociar a obtenção de melhor Preço, vedada a negociação em condições diversas das previstas neste Edital.
- 5.21.1. Também nas hipóteses em que a Agente de Contratação não aceitar a proposta e passar a subsequente, poderá negociar com o licitante para que seja obtido Preço melhor.
- 5.21.2. A negociação será realizada por meio do sistema, podendo ser acompanhada pelos demais licitantes.
- 5.22. Nos itens não exclusivos para a PARTICIPAÇÃO de microempresas e empresas de pequeno porte, sempre que a proposta não for aceita, e antes de a Agente de Contratação passar a



DIÁRIO OFICIAL

PREFEITURA MUNICIPAL DE NAZARÉ - BA

subsequente, haverá nova verificação, pelo sistema, da eventual ocorrência do empate ficto, previsto nos artigos 44 e 45 da LC nº 123/ 2006, seguindo-se a disciplina antes estabelecida, se for o caso.

5.23. Encerrada a análise quanto a aceitação da proposta, a Agente de Contratação verificará a habilitação do licitante, observado o disposto neste Edital.

5.23.0 critérios de julgamento será o de **Menor Preço Global**.

5.24. A Agente de contratação poderá solicitar parecer de técnicos pertencentes ao quadro de pessoal do Município de Nazaré para orientar sua decisão. Caso o Órgão não possua, no seu quadro de pessoal, profissionais habilitados para emitir parecer técnico, poderá ser formulado por pessoa física ou jurídica qualificada.

5.25. Em contratação de serviços de engenharia, além das disposições acima, a análise de exequibilidade e sobrepreço considerará o seguinte:

5.25.1. Nos regimes de execução por tarefa, empreitada por preço global ou empreitada integral, semi-integrada ou integrada, a caracterização do sobrepreço se dará pela superação do valor global estimado;

5.25.2. No caso de serviços de engenharia, serão consideradas inexequíveis as propostas cujos valores forem inferiores a 75% (setenta e cinco por cento) do valor orçado pela Administração, independentemente do regime de execução.

5.25.3. Será exigida garantia adicional do licitante vencedor cuja proposta for inferior a 85% (oitenta e cinco por cento) do valor orçado pela Administração, equivalente a diferença entre este último e o valor da proposta, sem prejuízo das demais garantias exigíveis de acordo com a Lei.

5.26. Será exigida garantia adicional do licitante vencedor cuja proposta for inferior a 85% (oitenta e cinco por cento) do valor orçado pela Administração, equivalente a diferença entre este último e o valor da proposta, sem prejuízo das demais garantias exigíveis de acordo com a Lei.

5.27. Caso o custo global estimado do objeto licitado tenha sido decomposto em seus respectivos custos unitários por meio de Planilha de Custos e Formação de Preços elaborada pela Administração, o licitante classificado em primeiro lugar será convocado para apresentar Planilha por ele elaborada, com os respectivos valores adequados ao valor final da sua proposta, sob pena de não aceitação da proposta.

5.28. Em se tratando de serviços de engenharia, o licitante vencedor será convocado a apresentar a Administração, por meio eletrônico, as planilhas com indicação dos quantitativos e dos custos unitários, seguindo o modelo elaborado pela Administração, bem como com detalhamento das Bonificações e Despesas Indiretas (BDI) e dos Encargos Sociais (ES), com os respectivos valores adequados ao valor final da proposta vencedora, admitida a utilização dos preços unitários, no caso de empreitada por preço global, empreitada integral, contratação semi-integrada e contratação integrada, exclusivamente para eventuais adequações indispensáveis no cronograma físico-financeiro e para bazar excepcional aditamento posterior do contrato.

5.29. No julgamento das propostas, a agente de contratação poderá sanar erros ou falhas que não alterem a substância das propostas, dos documentos e sua validade jurídica, mediante despacho fundamentado, registrado em ata e acessível a todos os licitantes, atribuindo-lhes validade e eficácia para fins de habilitação e classificação.

6. DA VERIFICAÇÃO DAS CONDIÇÕES DE PARTICIPAÇÃO E DA DOCUMENTAÇÃO DE HABILITAÇÃO

6.1. DA HABILITAÇÃO



DIÁRIO OFICIAL

PREFEITURA MUNICIPAL DE NAZARÉ - BA

6.1.1. A Agente de Contratação verificara, como condições previa ao exame da documentação de habilitação, o eventual descumprimento das condições de participação, especialmente quanta a existencia de sanção que impeça a participação no certame ou a futura contratação, mediante a consulta aos seguintes cadastros:

a) Cadastro Nacional de Empresas Inidoneas e Suspensas - CEIS, mantido pela Controladoria- Geral da Uniao (www.portaldatransparencia.gov.br/ceis);

b) Cadastro Nacional de Condenações Cíveis por Atos de Improbidade Administrativa, mantido pelo Conselho Nacional de Justiça (www.crtj.ius.br/improbidade_adm/consultar_requerido.php).

6.1.2. A consulta aos cadastros sera realizada em nome da empresa licitante e tambem de eventual matriz ou filial (cfr. Acordao TCU nº 1.793/11) e de seu socio majoritario (cfr. art. 12 da Leinº 8.429/92, que preve, dentre as sanções impostas ao responsavel pela pratica de ato de improbidade administrativa, a proibição de contratar com o Poder Publico, inclusive por intermedio de pessoa juridica da qual seja socio majoritario).

6.1.3. Constatada a existencia de vedação a participação no certame, a Agente de Contratações reputara o licitante inabilitado.

6.1.4. Caso atendidas as condições de participação, a habilitação dos licitantes sera verificada por meio do www.https://blcompras.com, em relação a habilitação juridica, a regularidade fiscal e trabalhista, a qualificação economica financeira ea habilitação tecnica.

6.1.5. E <lever do licitante atualizar previamente as comprovações constantes do www.https://blcompras.com, para que estejam vigentes na data da abertura da sessao publica, ou encaminhar, em conjunto com a apresentação da proposta, a respectiva documentação atualizada.

6.1.6.0 descumprimento do subitem acima imphcara a inabilitação do licitante, exceto se a consulta aos sitios eletronicos oficiais emissores de certidoes feita pela Agente de Contratação lograr exito em encontrar a(s) certidao(oes) vahda(s).

6.1.7. Em caso de participação de empresas em consórcio, sera exigido o acrescimo de 10% (dez por cento) a 30% (trinta por cento) sobre o valor exigido de licitante individual para a habilitação economico-financiera, salvo justificaçao no processo licitatório. Essa regra nao se aphca aos consórcios formados, em sua totalidade, por microempresas e pequenas empresas, assim definidas em lei.

6.1.8. Havendo a necessidade de envio de documentos de habilitação complementares, necessarios a confirmação daqueles exigidos neste Edital e ja apresentados, o licitante sera convocado a encaminha-los, em formato digital, via sistema, no prazo de **48** horas sob pena de inabilitação.

6.1.9. Somente havera a necessidade de comprovação ao do preenchimento de requisitos mediante apresentação dos documentos originais nao-digitais quando houver duvida em relação a integridade do documento digital.

6.1.10. Nao serao aceitos documentos de habilitação com indicação de CNPJ/CPF diferentes, salvo aqueles legalmente permitidos.

6.1.11. Seo licitante for a matriz, todos os documentos deverao estar em nome da matriz, e se o licitante



DIÁRIO OFICIAL

PREFEITURA MUNICIPAL DE NAZARÉ - BA

for a filial, todos os documentos deverao estar em nome da filial, exceto aqueles documentos que, pela própria natureza, comprovadamente, forem emitidos somente em nome da matriz.

6.1.12. Serao aceitos registros de CNPJ de licitante matriz e filial com diferenças de numeros de documentos pertinentes ao CND e ao CRF/FGTS, quando for comprovada a centralização do recolhimento dessas contribuições.

6.1.13. Os licitantes deverao encaminhar, nos termos deste Edital, a documentação relacionada nos itens a seguir, para fins de habilitação:

6.1.13.1. Relativos a Habilitação Jurídica:

- a) Registro comercial, no caso de empresa individual;
- b) Ato constitutivo, estatuto ou contrato social em vigor devidamente registrado, em se tratando de sociedades empresariais e, no caso de sociedades por ações, acompanhado de documentos de eleição de seus administradores;

Obs. Os documentos em apreço deverao estar acompanhados de todas as alterações ou da última Alteração contratual consolidada respectiva e em vigor.

- c) Inscrição do ato constitutivo, no caso de sociedades simples, acompanhada de prova de diretoria em exercício; e
- d) Decreto de autorização, em se tratando de empresa ou sociedade estrangeira em funcionamento no País, e ato de registro ou autorização para funcionamento expedido pelo órgão competente, quando a atividade assim o exigir.

6.1.13.2. Relativos a Regularidade Fiscal e Trabalhista:

- a) Prova de inscrição no Cadastro Nacional de Pessoas Jurídicas (CNPJ);
- b) Prova de inscrição no cadastro de contribuintes municipal relativo ao domicilio ou sede da licitante, pertinente ao seu ramo de atividade e compatível com o objeto licitado;

Obs. Em razão de o objeto do certame se referir a prestação de serviços devera ser apresentada, **obrigatoriamente**, a prova de inscrição no cadastro de contribuintes municipal do domicilio ou sede da licitante.

- c) Prova de regularidade para com as Fazendas Federal, Estadual e Municipal do domicilio ou sede da licitante, ou outra equivalente, na forma da lei; e
- d) Prova de regularidade relativa a Seguridade Social (INSS) e ao Fundo de Garantia por Tempo de Serviço (FGTS), demonstrando situação regular no cumprimento dos encargos sociais instituídos por lei.
- e) Prova de inexistência de débitos inadimplidos perante a Justiça do Trabalho, mediante a apresentação de certidão negativa de Débitos Trabalhistas (CNDT).
- f) Caso o licitante detentor do menor preço seja microempresa ou empresa de pequeno porte devera apresentar toda a documentação exigida para efeito de comprovação de regularidade fiscal, mesmo que esta apresente alguma restrição, sob pena de inabilitação.
- g) A licitante melhor classificada devera, também, apresentar a documentação de regularidade fiscal das microempresas e/ou empresas de pequeno porte que serao subcontratadas no decorrer da execução do contrato, ainda que exista alguma restrição, aplicando-se o prazo de regularização previsto no art. 4º, §1º do Decreto nº 8.538, de 2015.



DIÁRIO OFICIAL

PREFEITURA MUNICIPAL DE NAZARÉ - BA

6.1.13.3. Relativos a Qualificação Econômico-Financeira:

a) Balanço Patrimonial e demonstrações contábeis dos dois últimos exercícios sociais, já exigíveis e apresentados na forma da Lei, que comprovem a boa situação financeira da empresa, vedada a sua substituição por balancetes ou balanços provisórios, podendo ser atualizados, quando encerrados há mais de 3 (três) meses da data de apresentação da proposta, tomando como base a variação ocorrida no período, do Índice Geral de Preços - Disponibilidade Interna - IGP-DI, publicado pela Fundação Getúlio Vargas - FGV ou de outro indicador que o venha substituir.

b) As empresas criadas no exercício financeiro da licitação deverão atender a todas as exigências da habilitação e ficarão autorizadas a substituir os demonstrativos contábeis pelo balanço de abertura.

Obs. Serão considerados aceitos como na forma da lei o balanço patrimonial e demonstrações contábeis assim apresentados:

1- Sociedades regidas pela Lei nº 6.404/76 (sociedade anônima):

- Publicados em Diário Oficial; ou
- Publicados em jornal de grande circulação; ou
- por fotocópia registrada ou autenticada na Junta Comercial da sede ou domicílio da licitante.

2 - Sociedades por cota de responsabilidade limitada (LTDA):

- por fotocópia do livro Diário, inclusive com os Termos de Abertura e de Encerramento, devidamente autenticado na Junta Comercial da sede ou domicílio da licitante ou em outro órgão equivalente, ou
- por fotocópia do Balanço e das Demonstrações Contábeis devidamente registrados ou autenticados na Junta Comercial da sede ou domicílio da licitante.

3 - Sociedade criada no exercício em curso:

- fotocópia do Balanço de Abertura, devidamente registrado ou autenticado na Junta Comercial da sede ou domicílio da licitante.

4 - O balanço patrimonial e as demonstrações contábeis deverão estar assinadas por Contador ou por outro profissional equivalente, devidamente registrado no Conselho Regional de Contabilidade.

c) A boa situação financeira será avaliada pelos índices de Liquidez Geral (LG), Solvência Geral (SG) e Liquidez Corrente (LC), que deverão apresentar o valor mínimo igual a 1,00 (um), resultantes da aplicação das seguintes fórmulas:

$$LG = \frac{\text{ATIVO CIRCULANTE} + \text{REALIZAVEL A LONGO PRAZO}}{\text{PASSIVO CIRCULANTE} + \text{EXIGIVEL A LONGO PRAZO}}$$

$$SG = \frac{\text{ATIVO TOTAL}}{\text{PASSIVO CIRCULANTE} + \text{EXIGIVEL A LONGO PRAZO}}$$

$$LC = \frac{\text{ATIVO CIRCULANTE}}{\text{PASSIVO CIRCULANTE}}$$

Obs. As fórmulas deverão estar devidamente aplicadas em memorial de cálculos juntado ao balanço;

1 - Caso o memorial não seja apresentado, a Comissão reserva-se o direito de efetuar os



DIÁRIO OFICIAL

PREFEITURA MUNICIPAL DE NAZARÉ - BA

calculos;

2 - Se necessaria a atualizai;;ao do balani;;o e do capital social, devera ser apresentado, juntamente com os documentos em apreii;;o, o memorial de calculo correspondente.

d) Certidao Negativa de Falencia, expedida pelo distribuidor da sede da pessoa juridica, ou de execu;;ao patrimonial, expedida no domicilio da pessoa fisica.

e) As empresas constituídas no exercicio **em** curso deverao apresentar cópia do balani;;o de abertura ou cópia do livro diario contendo o balani;;o de abertura, inclusive com os termos de abertura e encerramento.

6.1.14. Relativos a Qualificação Técnica:

Os critérios de qualificação técnica a serem atendidos pelo fornecedor serão:

- Prova de inscrição ou registro da licitante (certidão da pessoa jurídica) e prova de inscrição ou registro do(s) profissionais (certidão pessoa física), junto ao Conselho Regional de Engenharia e Agronomia - CREA ou Conselho Regional de Arquitetos e Urbanistas (CAU), conforme for o caso, competente da região a que estiver vinculada a sede ou domicilio da licitante, que comprove atividade relacionada com o objeto, dentro do prazo de validade;
- Comprovação da licitante de possuir, em seu corpo técnico (Capacidade Técnico-Profissional), na data de abertura das propostas, profissional(is) de nível superior em engenharia civil ou arquitetura reconhecido(s) pelo CREA ou CAU, devidamente registrado(s) no CREA ou CAU da região onde os serviços foram executados, acompanhado(s) da(s) respectiva(s) Certidão(ões) de Acervo Técnico – CAT, expedida(s) por este(s) Conselho(s), que comprove(m) ter o(s) profissional(is) executado para órgão ou entidade da administração pública direta ou indireta, federal, estadual, municipal ou do Distrito Federal, ou ainda, para empresa privada, serviços com características técnicas similares às do objeto da presente licitação;
- Abaixo segue a tabela dos itens de maior relevância técnica de onde serão necessários a comprovação de realização:

| Item | Descrição | Und |
|--------|---|-----|
| 101963 | LAJE PRÉ-MOLDADA UNIDIRECIONAL, BIAPOIADA, PARA PISO, ENCHIMENTO EM CERÂMICA, VIGOTA CONVENCIONAL, ALTURA TOTAL DA LAJE (ENCHIMENTO+CAPA) = (8+4). AF_11/2020 | M2 |
| 92888 | ARMAÇÃO UTILIZANDO AÇO CA-25 DE 25,0 MM - MONTAGEM. AF_06/2022 | KG |
| | METALON 40X80 espessura 3 mm - com 6 metros | PÇ |

d) Atestado(s) de capacidade técnica-operacional (em caso de consórcio, de quaisquer das empresas que o compõem) que comprove(m) que a licitante tenha executado obras/serviços de características técnicas similares às do objeto da presente licitação.

e) O(s) atestado(s) apresentado(s) deverá(ão) conter as seguintes informações básicas:

- Nome do contratado e do contratante;
- Nome do(s) responsável(is) técnico(s), seu(s) título(s) profissional(is) e número(s) de registro(s) no CREA;
- Identificação do contrato (tipo ou natureza da obra)



DIÁRIO OFICIAL

PREFEITURA MUNICIPAL DE NAZARÉ - BA

4) Localização da obra ou dos serviços;

5) Serviços executados (Especificação e quantidade dos serviços executados);

6) Data do início e término dos serviços;

7) Abaixo segue a tabela dos itens de maior relevância técnica de onde serão necessários a comprovação de realização de no mínimo 50%:

| Item | Descrição | Und. | Quantidade |
|---------|---|------|------------|
| 101963 | LAJE PRÉ-MOLDADA UNIDIRECIONAL, BIAPOIADA, PARA PISO, ENCHIMENTO EM CERÂMICA, VIGOTA CONVENCIONAL, ALTURA TOTAL DA LAJE (ENCHIMENTO+CAPA) = (8+4). AF_11/2020 | M2 | 400,00 |
| 92888 | ARMAÇÃO UTILIZANDO AÇO CA-25 DE 25,0 MM - MONTAGEM. AF_06/2022 | KG | 5800,00 |
| COTAÇÃO | METALON 40X80 espessura 3 mm - com 6 metros | PÇ | 153,00 |

8) A comprovação de vínculo profissional se fará com a apresentação de cópia da carteira de trabalho (CTPS) em que conste a licitante como contratante do profissional ou através do contrato social da licitante em que conste o profissional como sócio ou ainda, através de contrato de prestação de serviço, desde que o profissional seja devidamente registrado no CREA ou CAU da região competente da prestação do serviço, com comprovação de vínculo na data do recebimento dos envelopes de Habilitação e de Preços.

6.2 Para a seleção dos itens de relevância técnica, foram adotados como parâmetros os itens da planilha da Curva ABC.

6.3 A planilha de Curva ABC, também chamada de análise de Pareto ou regra 80/20, é um método de categorização, onde a mesma apresenta os parâmetros de quantitativos e valores mais relevantes.

6.4 Um item pode se revestir de complexidade técnica elevada, ou seja, quando a técnica inabitual e complexa estiver associada a item de baixo valor no contexto do futuro contrato, porém, imprescindível para a sua boa execução, impondo que seja exigida a experiência anterior nessa parcela de maior relevância técnica, todavia, que não apresenta valor significativo, e conforme preconiza os acórdãos:

Acórdão 2924/2019: Plenário, relator: Benjamim Zymler;

TCU, Acórdão nº 2.170/2008 – Plenário.

6.5 O critério de julgamento da proposta é o menor preço global.

6.6 As regras de desempate entre propostas são as discriminadas no edital.

a) Dedaração indicando o nome, CPF e nº do registro na entidade profissional competente do responsável técnico que acompanhara a execu-;ao dos servi-;os de que trata o objeto desta Concorrência Pública.

Obs. O nome do responsável técnico indicado devesse constar dos atestados de responsabilidade técnica apresentados para qualifica-;ao técnica da licitante.

b) Dedara-;ao da licitante de que, por intermédio de representante legal devidamente qualificado para esse fim, vistoriou o local onde serão executados os servi-;os e de que é detentora de todas as informa-;oes necessárias, conforme modelo constante no Anexo deste Edital.

c) Dedara-;ao da licitante de que não possui em seu quadro de pessoal empregado(s) com menos de 18 (dezoito) anos em trabalho noturno, perigoso ou insalubre e a de qualquer trabalho a menores de 16 (dezesesseis) anos, salvo na condi-;ao de aprendiz, a partir de 14 (quatorze) anos, nos termos do inciso XXXIII do art. 7º da Constituição Federal de 1998 (Lei n.º 9.854/99).



DIÁRIO OFICIAL

PREFEITURA MUNICIPAL DE NAZARÉ - BA

- d) Apresentar Declaração de conhecimento e atendimento as diretrizes, normas, legislações ambientais e medicina do trabalho, em especial a NR - 4, NR - 6 e NR - 10.

Observações:

I - Todos os documentos de habilitação emitidos em língua estrangeira deverão ser entregues acompanhados da tradução para língua portuguesa, efetuada por Tradutor Juramentado, e também devidamente consularizados ou registrados no Cartório de Títulos e Documentos. Documentos de procedência estrangeira, mas emitidos em língua portuguesa, também deverão ser apresentados devidamente consularizados ou registrados no Cartório de Títulos e Documentos.

II - As declarações relacionadas no item 6.1 - Da Habilitação, deverão estar emitidas em papel timbrado dos Órgãos ou Empresas que as expediram.

III-0 representante legal que assinar pela empresa licitante os documentos de que trata o item 6.1. - Da Habilitação deverá estar credenciado para esse fim, comprovando seu credenciamento, caso a Agente de Contratação exija tal comprovação.

IV - Os documentos pertinentes e exigidos neste Edital deverão ser anexados ao sistema sequencialmente e na ordem indicada neste Edital, a fim de permitir maior rapidez durante a conferência e exame correspondente.

V - Sob pena de inabilitação, todos os documentos apresentados para Habilitação deverão estar:

- a) Em nome da licitante, e, preferencialmente, com número do CNPJ e endereço respectivo;
- b) Se a licitante for a matriz, todos os documentos deverão estar em nome da matriz; ou
- c) Se a licitante for a filial, todos os documentos deverão estar em nome da filial;
- d) Serão dispensados da filial aqueles documentos que, pela própria natureza, comprovadamente, forem emitidos somente em nome da matriz;
- e) Os atestados de capacidade técnica/responsabilidade técnica poderão ser apresentados em nome e com CNPJ da matriz e/ ou da(s) filial(is) da licitante;
- f) Dados dos últimos 180 (cento e oitenta) dias até a data do certame, quando não tiver prazo estabelecido pelo órgão/empresa competente expedidor(a); e
- g) Não se enquadram no prazo de que trata este item os documentos que, pela própria natureza, não apresentam prazo de validade, que é o caso dos atestados de capacidade (responsabilidade) técnica, registros de inscrição, contratos sociais e alterações contratuais, balanços patrimoniais e outros documentos correlatos e afins.

- A existência de restituição relativamente a regularidade fiscal e trabalhista não impede que a licitante qualificada como microempresa ou empresa de pequeno porte seja declarada vencedora, uma vez que atenda a todas as demais exigências do edital.

- A declaração do vencedor ocorrerá no momento imediatamente posterior a fase de Habilitação.

- Caso a proposta mais vantajosa seja ofertada por licitante qualificada como microempresa ou empresa de pequeno porte, e uma vez constatada a existência de alguma restituição no que tange a



DIÁRIO OFICIAL

PREFEITURA MUNICIPAL DE NAZARÉ - BA

regularidade fiscal e trabalhista, a mesma será convocada para, no prazo de 5 (cinco) dias úteis, após a declaração do vencedor, comprovar a regularização. O prazo poderá ser prorrogado por igual período, a critério da administração Pública, quando requerida pelo licitante, mediante apresentação de justificativa.

- A não-regularização fiscal e trabalhista no prazo previsto no subitem anterior acarretará a inabilitação do licitante, sem prejuízo das sanções previstas neste Edital, sendo facultada a convocação dos licitantes remanescentes, na ordem de classificação. Se, na ordem de classificação, seguir-se outra microempresa, empresa de pequeno porte ou sociedade cooperativa com alguma restrição na documentação fiscal e trabalhista, será concedido o mesmo prazo para regularização.
- Havendo necessidade de analisar minuciosamente os documentos exigidos, a Agente de Contratação suspenderá a sessão, informando no "chat" a nova data e horário para a continuidade da mesma.
- Será inabilitado o licitante que não comprovar sua habilitação, seja por não apresentar quaisquer dos documentos exigidos, ou apresentá-los em desacordo com o estabelecido neste Edital.
- Nos itens não exclusivos a microempresas e empresas de pequeno porte, em havendo inabilitação, haverá nova verificação, pelo sistema, da eventual ocorrência do empate ficto, previsto nos artigos 44 e 45 da LC nº 123/2006, seguindo-se a disciplina antes estabelecida para aceitação da proposta subsequente.
- Constatado o atendimento às exigências de habilitação fixadas no Edital, o licitante será declarado vencedor.

7. DA VISITA TÉCNICA

7.1 Os interessados poderão ter pleno conhecimento dos termos deste Edital, das condições gerais e finais, e particulares do objeto da presente licitação e das áreas onde serão executados os serviços, através de Visita Técnica, devendo verificar as condições atuais e não podendo invocar nenhum desconhecimento como elemento impeditivo da correta FORMULAÇÃO da proposta ou do integral cumprimento do contrato, não sendo aceitas reivindicações posteriores sob quaisquer alegações.

7.2. O prazo para vistoria iniciará-se no dia útil seguinte ao da publicação do Edital, estendendo-se até o quinto dia útil que anteceder a data prevista para a realização do certame;

7.2.1. A visita técnica poderá ser efetuada pelo responsável técnico da Empresa, sob pena de inabilitação, realizada para dar conhecimento aos licitantes das peculiaridades dos serviços a serem executados (características locais, as distâncias e situação que as mesmas se encontram) através do Município de Nazaré, até o 5º (quinto) dia útil que anteceder a data de realização do certame.

7.3. A empresa interessada poderá se fazer presente na visita, por pessoal por ela legalmente designada, comprovando a sua condição de representante, portando os seguintes documentos:

- a) Carta de credenciamento emitida pela empresa;
- b) Documento de Identidade Civil ou profissional em origem.



DIÁRIO OFICIAL

PREFEITURA MUNICIPAL DE NAZARÉ - BA

7.4. As empresas interessadas poderao comparecer na Secretaria Municipal de Serviços Públicos, (agendamento contato: (75) 3636-2711), devidamente representada pelo seu Responsavel Tecnico. Após reahzada a Visita Tecnica sera emitido o respectivo atestado de Visita, que devera ser juntado aos Documentos de Habilitação.

7.5. A empresa interessada podera optar pela apresentação uma declaração formal de pleno conhecimento das condições e pecuharidades do serviço objeto do certame, para atender a reahzaç:ao de Vistoria conforme os precedentes constantes dos Ac6rdaos 800/2008, 890/2008, 1.174/2008, 2.150/2008 e 727/2009, todos do Plenário do Tribunal de Contas da Uniao /TCU.

8. DOS PREÇOS

8.1. A licitante devera indicar os preços unitario e total por item e subitem, e, ainda, o global da proposta, conforme documentos exigidos no presente instrumento convocatório.

8.2. Os quantitativos indicados nas Planilhas constante deste Edital sao meramente estimativos, nao acarretando ao Municipio qualquer obrigação quanto a sua execução ou pagamento, todavia nao deverao ser alterados pelos licitantes, sob pena de desclassificaç:ao.

8.3. A data-base da planilha orçamentária que fundamenta o presente processo licitatório e 10-23 (N DES.), mes de elaboração do Orçamento Estimativo do Município de Nazaré;

8.4. As composições de custos unitarios elaboradas pelo Municipio sao instrumentos para elaboração do seu próprio orç:amento estimativo. Cada empresa licitante devera elaborar suas composições de custos incluindo todos os materiais, equipamentos e mao-de-obra que entenderem necessarios para a conclusao do serviço, de acordo com a especificaç:ao tecnica, nao podendo alegar posteriormente que o Municipio deixou de considerar quaisquer requisitos.

8.5. Nos preços cotados deverao estar inclusos os encargos sodais e trabalhistas, todos os equipamentos, instrumentos, ferramentas e maquinas necessarios ao desenvolvimento dos trabalhos, enfim, quaisquer outras despesas necessarias a reahzaç:ao dos serviços, bem assim, deduzidos quaisquer descontos que venham a ser concedidos. Os impastos, as taxas, as despesas indiretas e o lucro bruto da licitante deverao estar considerados em item especifico- BDI, conforme Modelos constantes dos Anexos deste Edital.

8.6. A cotaç:ao apresentada e levada em consideração para efeito de julgamento sera de exclusiva e total responsabilidade da licitante, nao lhe cabendo o direito de pleitear qualquer alteração.S6 sera aceita cotaç:ao em moeda nacional, ou seja, em Real (R\$), em algarismo arabico e tambem por extenso, prevalecendo este ultimo, em caso de divergencia.

8.7. As aliquotas de tributos cotadas pelo licitante nao podem ser superiores aos hmites estabelecidos na legislação tributaria.

9. DA COMPOSIÇÃO DO BDI



DIÁRIO OFICIAL

PREFEITURA MUNICIPAL DE NAZARÉ - BA

9.1. Todas as licitantes deverao apresentar, como parte integrante de suas propostas, composiç:ao analitica do BDI (bonificaç:ao e despesas indiretas) segundo a formula:

$$BDi = \frac{((1+AC+S+R+6)*(1+DF)*I+L)}{(1-CP-.ISS-CR.PB)} - 1$$

onde:

AC= taxa de rateio da Administração Central; S+G = seguro e garantia;
R = taxa de risco, seguro e garantia do empreendimento; DF = taxa das despesas financeiras;
L = taxa de lucro;
CP = taxa de tributos (COFINS e PIS); ISS = tributos sobre serviços;
CRPB = contribuiç:ao previdenciaria sobre receita bruta.

Observaç:ao: A parcela I devera considerar os valores de PIS, CONFINS e ISS.

9.2.0 valor do BDI a ser proposto podera variar a percentuais superiores aos indicados no Orç:amento Estimativo de acordo com os custos apropriados por cada licitante, desde que sejam apresentados os valores dos impostos considerados como incidentes sobre o faturamento e as demais parcelas de composiç:ao do BDI. Todos os percentuais considerados deverao ser expressos abertamente na composiç:ao do BDI e deverao guardar coerencia com a realidade dos fatos e a legislaç:ao vigente nao podendo ser, posteriormente, alegado pelo licitante como nao considerado.

9.3. Os tributos considerados de natureza direta e personalistica, como o Impasto de Renda de Pessoa Juridica - IRPJ e a Contribuiç:ao Sobre o Luera Liquido - CSLL, nao deverao ser incluidos no BDI, nos termos do art. Cf, II do Decreto 7.983, de 2013 (TCU, Sumula 254).

9.4. Empresas licitantes optantes pelo Simples Nacional deverao apresentar os percentuais de ISS, PIS e COFINS, discriminados na composiç:ao do BDI, compatíveis as ahquotas a que estao obrigadas a recolher, conforme previsao contida no Anexo IV da Lei Complementar 123/2006.

9.5. Composiç:ao de encargos sociais das empresas optantes pelo Simples Nacional nao podera incluir os gastos relativos as contribuiç:oes que estao dispensadas de recolhimento (Sesi, Senai, Sebrae etc.), conforme dispoes o art.13, § 3º, da referida Lei Complementar;

9.6. Se o contrato não contemplar preços unitários para obras ou serviços cujo aditamento se fizer necessário, esses serão fixados por meio da aplicaç:ao da relaç:ao geral entre os valores da proposta e o do orç:amento-base da Administração sobre os preços referenciais ou de mercado vigentes na data do aditamento, respeitados os limites estabelecidos no art. 125 desta Lei.

10. DOS PRAZOS

10.1.0 prazo para execuç:ao objeto destes sera de 04 (quatro) meses, contados a partir da emissao da ordem



DIÁRIO OFICIAL

PREFEITURA MUNICIPAL DE NAZARÉ - BA

de serviço.

10.2. O prazo de vigência do contrato é aquele previsto no instrumento contratual, podendo ser prorrogado por interesse das partes até o limite de 12 (doze) meses, com base no artigo 75, I, da Lei 14.133/2021.

10.3.0 prazo para início da obra/serviços será de até 10 (dez) dias corridos contado do recebimento da Ordem de Serviço expedida pelo Município; e o da conclusão, o proposto pela contratada, se inferior ao máximo definido no item 10.1.

10.4. Qualquer serviço a ser realizado aos sábados, domingos e feriados, deverá ser previamente comunicado à Secretaria Municipal de Serviços Públicos.

10.5. Quaisquer serviços a serem realizados fora dos referidos horários dependerão de prévia e formal comunicação à Secretaria Municipal de Serviços Públicos e não implicarão nenhuma forma de acréscimo ou majoração do preço pactuado para a execução da obra ora licitada, razão pela qual será improcedente a reivindicação de restabelecimento de equilíbrio econômico-financeiro, bem, ainda, "horas-extras" ou "adicionais-noturnos", uma vez que a contratada se obrigou a dimensionar o horário dos trabalhos de acordo com os parâmetros apontados nesta Concorrência Pública.

10.6.0 prazo de garantia da obra não poderá ser inferior a 05 (cinco) anos, contado do Termo de Recebimento Definitivo da obra a ser emitido por Comissão designada pela autoridade competente.

10.7. A proposta deverá ter a validade mínima de 60 (sessenta) dias, contada da data estabelecida no preâmbulo desta Concorrência Pública para a realização do certame.

10.8. Caso os prazos estabelecidos nas Condições anteriores não estejam expressamente indicados na proposta, os mesmos serão considerados como aceitos para efeito de julgamento.

10.9.0 prazo previsto no item 10.1 poderá ser excepcionalmente prorrogado, quando solicitado pela contratada, durante o seu transcurso, e desde que ocorra motivo justificado, devidamente comprovado e aceito pelo Município.

10.10. Se, por motivo de força maior, a adjudicação não puder ocorrer dentro do período de validade das propostas, ou seja, 60 (sessenta) dias, e caso persista o interesse do Município, poderá ser solicitada prorrogação geral da validade referida a todas as licitantes classificadas, por igual prazo, no mínimo.

10.11. Decorridos 60 (sessenta) dias da data do início do certame, sem a solicitação ou a convocação de que tratam o item 10.4, respectivamente, as licitantes ficam liberadas dos compromissos assumidos.

11. DO ENCAMINHAMENTO DA PROPOSTA VENCEDORA

11.1. A proposta final do licitante declarado vencedor deverá ser encaminhada no prazo de **02 (duas) horas** a contar da solicitação da Agente de Contratação no sistema eletrônico e deverá:

11.2. Ser redigida em língua portuguesa, digitada, em uma via, sem emendas, rasuras, entrelinhas ou ressalvas, devendo a última folha ser assinada e as demais rubricadas pelo licitante ou seu representante legal;

11.3. Apresentar a planilha de custos e formação de Preços, devidamente ajustada ao lance vencedor, em conformidade com o modelo anexo a este Edital;



DIÁRIO OFICIAL

PREFEITURA MUNICIPAL DE NAZARÉ - BA

11.4. Conter a indicação do banco, numero da conta e agenda do licitante vencedor, para fins de pagamento.

11.5. A proposta final devera ser documentada nos autos e sera levada em consideracao no decorrer da execucao do contrato e aphcao de eventual sancao a Contratada, se for o caso.

11.6. Todas as especi.licacoes do objeto contidas na proposta vinculam a Contratada.

11.7. Os preços devem ser expressos em moeda corrente nacional, o valor unitario em algarismos e o valor global em algarismos e por extenso.

11.7.1. Ocorrendo divergenda entre os preços unitarios e o preço global, prevalecerao os primeiros; no caso de divergenda entre os valores numericos e os valores expressos por extenso, prevalecerao estes ultimas.

11.8. A oferta devera ser fume e preda, limitada, rigorosamente, ao objeto deste Edital, sem canter alternativas de preço ou de qualquer outra condições que induza o julgamento a mais de um resultado, sob pena de desclassificaç:ao.

11.9. A proposta devera obedecer aos termos deste Edital e seus Anexos, nao sendo considerada aquela que nao corresponda as especificações ah contidas ou que estabeleç:a vinculo a proposta de outro licitante.

11.10. As propostas que conttenham a descrição do objeto, o valor e os documentos complementares estarao disponiveis na internet, após a homologaç:ao.

12. DOS RECURSOS

12.1. Declarado o vencedor e decorrida a fase de regularização fiscal e trabalhista da licitante qualificada como microempresa ou empresa de pequeno porte, se for o caso, devera o licitante interessado manifestar, imediatamente, a sua intenção de recorrer, em campo próprio do sistema.

12.2.0 recorrente tera, a partir de entao, o prazo 3 (tres) dias uteis para apresentar as razoes, pelo sistema eletronico, (contado da data de intimação ou de lavratura da ata), ficando os demais licitantes, desde logo, intimados para, querendo, apresentarem contrarrazoes tambem pelo sistema eletronico, em outros 3 (tres) dias uteis, que comerão a contar do termino do prazo do recorrente, sendo-lhes assegurada vista imediata dos elementos indispensaveis a defesa de seus interesses.

12.3.0 acolhimento do recurso invalida tão somente os atos insuscetiveis de aproveitamento.

12.4.0 O recurso e o pedido de reconsideração terão efeito suspensivo do ato ou da decisão recorrida até que sobrevenha decisão final da autoridade competente.

12.4. Os autos do processo permanecerao com vista franqueada aos interessados, no endereço constante neste Edital.

13. DA REABERTURA DA SESSAO PUBLICA

13.1. A sessao Pública podera ser reaberta:

13.1.1. Nas hipóteses de provimento de recurso que leve a anulação de atos anteriores a reahzaç:ao da sessao Pública precedente ou em que seja anulada a própria sessao Pública, situação em que serao repetidos os atos anulados e os que dele dependam.

13.1.2. Quando houver erro na aceitação do preço melhor classificado ou quando o licitante declarado



DIÁRIO OFICIAL

PREFEITURA MUNICIPAL DE NAZARÉ - BA

vencedor não assinar o contrato, não retirar o instrumento equivalente ou não comprovar a regularização fiscal e trabalhista, nos termos do art. 43, §1º da LC nº 123/2006. Nessas hipóteses, serão adotados os procedimentos imediatamente posteriores ao encerramento da etapa de lances.

13.2. Todos os licitantes remanescentes deverão ser convocados para acompanhar a sessão reaberta.

13.2.1. A convocação se dará por meio do sistema eletrônico ("chat"), ou e-mail, ou de acordo com a fase do procedimento licitatório.

13.2.2. A convocação feita por e-mail dar-se-á de acordo com os dados contidos no www.bllcompras.com, sendo responsabilidade do licitante manter seus dados cadastrais atualizados.

14. DA ADJUDICAÇÃO E HOMOLOGAÇÃO

14.1. Julgados os recursos, constatada a regularidade dos atos praticados, a Autoridade Superior adjudica e homologa a licitação.

15. DA GARANTIA DE EXECUÇÃO

15.1. Será exigida a prestação de garantia na presente contratação, conforme regras constantes do Projeto Básico.

16. DO TERMO DE CONTRATO OU INSTRUMENTO EQUIVALENTE

16.1. Após a homologação da licitação, em sendo realizada a contratação, será firmado Termo de Contrato ou emitido instrumento equivalente.

16.2. O adjudicatário terá o prazo de 03 (três) dias úteis, contados a partir da data de sua convocação, para assinar o Termo de Contrato ou aceitar instrumento equivalente, conforme o caso (Nota de Empenho/Carta Contrato/Autorização), sob pena de decair do direito a contratação, sem prejuízo das sanções previstas neste Edital.

16.2.1. Alternativamente a convocação para comparecer perante o órgão ou entidade para a assinatura do Termo de Contrato ou aceite do instrumento equivalente, a Administração poderá encaminhá-lo para assinatura OU aceite da Adjudicatária, mediante correspondência postal com aviso de recebimento (AR) ou meio eletrônico, para que seja assinado ou aceito no prazo de 03 (três) dias úteis, a contar da data de seu recebimento.

16.2.2. O prazo previsto no subitem anterior poderá ser prorrogado, por igual período, por solicitação justificada do adjudicatário e aceita pela Administração.

16.3. O Aceite da Nota de Empenho ou do instrumento equivalente, emitida a empresa adjudicada, implica no reconhecimento de que:

16.3.1. Referida Nota está substituindo o contrato, aplicando-se a relação de negócios já estabelecida as disposições da Lei nº 14.133/2021;

16.3.2. A contratada se vincula a sua proposta e as previsões contidas no edital e seus anexos;

16.3.3. A contratada reconhece que as hipóteses de rescisão são aquelas previstas no artigo 137 da Lei nº 14.133/2021 e reconhece os direitos da Administração previstos nos artigos 138 e 139 da mesma Lei.



DIÁRIO OFICIAL

PREFEITURA MUNICIPAL DE NAZARÉ - BA

16.4. O prazo de vigência da contratação e o estabelecido na Minuta do Contrato.

16.5. Previamente a contratação a Administração realizará consultas para identificar possível suspensão temporária de participação em licitação, no âmbito do órgão OU entidade, proibição de contratar com o Poder Público, bem como ocorrências impeditivas indiretas, observado o disposto no art. 29, da Instrução Normativa nº 03/2018, e nos termos do art. 6º, III, da Lei nº 10.522/2002, consulta previa ao CADIN.

16.6. Na assinatura do contrato, será exigida a comprovação das condições de habilitação consignadas neste Edital, as quais deverão ser mantidas pelo licitante durante a vigência do contrato.

16.6.1. Na hipótese de irregularidade, o contratado deverá regularizar a sua situação perante o cadastro no prazo de até 05 (cinco) dias úteis, sob pena de aplicação das penalidades previstas no edital e anexos.

16.7. Na hipótese de o vencedor da licitação não comprovar as condições de habilitação consignadas no edital ou se recusar a assinar o contrato ou a ata de registro de preços, a Administração, sem prejuízo da aplicação das sanções das demais cominações legais cabíveis a esse licitante, poderá convocar outro licitante, respeitada a ordem de classificação, para, após a comprovação dos requisitos para habilitação, anuente a proposta e eventuais documentos complementares e, feita a negociação, assinar o contrato ou a ata de registro de preços.

17. DO REAJUSTAMENTO EM SENTIDO GERAL

17.1. As regras acerca do reajustamento em sentido geral do valor contratual são as estabelecidas no Projeto Básico, anexo a este Edital.

18. DO RECEBIMENTO DO OBJETO E DA FISCALIZAÇÃO

18.1. Os critérios de recebimento e aceite do objeto e de fiscalização estão previstos no Projeto Básico.

19. DAS OBRIGAÇÕES DA CONTRATANTE E DA CONTRATADA

19.1. As obrigações da Contratante e da Contratada são as estabelecidas no Projeto Básico e na minuta do contrato anexos a este edital.

20. DO PAGAMENTO

20.1. As regras acerca do pagamento são as estabelecidas no Projeto Básico e na minuta do contrato anexos a este edital.

21. DAS SANÇÕES ADMINISTRATIVAS

21.1. Comete infração administrativa, nos termos da Lei nº 14.133/2021, o licitante/adjudicatário que:

21.1.1. Der causa a inexecução parcial ou total do contrato;

21.1.2. Deixar de entregar os documentos exigidos no certame;

21.1.3. Não mantiver a proposta, salvo em decorrência de fato superveniente devidamente justificado;

21.1.4. Não assinar o termo de contrato ou aceitar/retirar o instrumento equivalente, quando convocado dentro do prazo de validade da proposta;



DIÁRIO OFICIAL

PREFEITURA MUNICIPAL DE NAZARÉ - BA

21.1.5. Ensejar o retardamento da execução ou entrega do objeto da licitação sem motivo justificado;

21.1.6. Apresentar declaração ou documentação falsa;

21.1.7. Fraudar a licitação ou praticar ato fraudulento na execução do contrato;

21.1.8. Comportar-se de modo inidoneo ou cometer fraude de qualquer natureza;

21.1.9. Praticar atos ilícitos com vistas a frustrar os objetivos da licitação;

21.1.10. Praticar ato lesivo previsto no art. 5º da Lei nº 12.846/2013.

21.2.0 licitante/adjudicatário que cometer qualquer das infrações discriminadas nos subitens anteriores ficará sujeito, sem prejuízo da responsabilidade civil e criminal, às seguintes sanções:

- a) Advertência por escrito;
- b) Multa;
- c) Impedimento de licitar e contratar;
- d) Declaração de inidoneidade para licitar ou contratar.

21.3. A penalidade de multa pode ser aplicada cumulativamente com as demais sanções.

21.4. Do ato que acarreta a penalidade caberá recurso, no prazo de 15 (quinze) dias úteis, a contar da ciência da intimação, podendo a autoridade que tiver proferido o ato reconsiderar sua decisão ou, no prazo de 05 (cinco) dias encaminhá-lo devidamente informado para a apreciação e decisão superior, no prazo de 20 (vinte) dias úteis.

21.5. Serão publicadas na Imprensa Oficial do Município de Nazaré-BA, as sanções administrativas previstas no ITEM 21.2, c, d, deste edital, inclusive a reabilitação perante a Administração Pública.

21.6. DA FRAUDE E DA CORRUPÇÃO - Os licitantes e o contratado devem observar e fazer observar, por seus fornecedores e subcontratados, se admitida a subcontratação, o mais alto padrão de ética durante todo o processo de licitação, de contratação e de execução do objeto contratual.

21.6.1. PARA OS PROPOSITOS DESTA CLAUSULA, DEFINEM-SE AS SEGUINTE PRATICAS:

- a) **PRATICA CORRUPTA:** Oferecer, dar, receber ou solicitar, direta ou indiretamente, qualquer vantagem com o objetivo de influenciar a ação de servidor público no processo de licitação ou na execução do contrato;
- b) **PRATICA FRAUDULENTA:** A falsificação ou omissão dos fatos, com o objetivo de influenciar o processo de licitação ou de execução do contrato;
- c) **PRATICA CONCERTADA:** Esquematizar ou estabelecer um acordo entre dois ou mais licitantes, com ou sem o conhecimento de representantes ou prepostos do órgão licitador, visando estabelecer preços em níveis artificiais e não-competitivos;
- d) **PRATICA COERCITIVA:** Causar danos ou ameaçar causar dano, direta ou indiretamente, as pessoas ou



DIÁRIO OFICIAL

PREFEITURA MUNICIPAL DE NAZARÉ - BA

sua propriedade, visando influenciar sua participação em um processo licitatório ou afetar a execução do contrato.

e) **PRÁTICA OBSTRUTIVA:** Destruir, falsificar, alterar ou ocultar provas em inspeções ou fazer declarações falsas aos representantes do organismo financeiro multilateral, com o objetivo de impedir materialmente a apuração de alegações de prática prevista acima; atos cuja intenção seja impedir materialmente o exercício do direito de o organismo financeiro multilateral promover inspeção.

22. DA IMPUGNAÇÃO AO EDITAL E DO PEDIDO DE ESCLARECIMENTO

22.1. Até 03 (três) dias úteis antes da data designada para a abertura da sessão Pública, qualquer pessoa poderá impugnar este Edital e/ou apresentar pedido de esclarecimento.

22.2. A **IMPUGNAÇÃO** e/ou PEDIDO DE ESCLARECIMENTO DEVERÃO ser **feitos EXCLUSIVAMENTE** por **FORMA ELETRÔNICA** no **sistema** [www.https://blcompras.com](https://blcompras.com)

22.3. A resposta a impugnação ou ao pedido de esclarecimento será divulgada no [www.https://blcompras.com](https://blcompras.com) no prazo de até 3 (três) dias úteis, limitado ao último dia útil anterior à data da abertura do certame.

22.4. Acolhida a impugnação, será definida e publicada nova data para a realização do certame.

22.5. As impugnações e pedidos de esclarecimentos não suspendem os prazos previstos no certame, salvo quando se amolda ao art. 55 parágrafo 1º, da Lei nº 14.133/2021.

22.5.1. A concessão de efeito suspensivo a impugnação e medida excepcional deve ser motivada pela Agente de Contratação, nos autos do processo de licitação.

22.6. As respostas aos pedidos de esclarecimentos serão divulgadas pelo sistema e vincularão os participantes e a administração.

22.7. As respostas às impugnações e aos esclarecimentos solicitados, bem como outros avisos de ordem geral, serão cadastradas no site [www.https://blcompras.com](https://blcompras.com), sendo de responsabilidade dos licitantes, seu acompanhamento.

22.8. A petição de impugnação apresentada por empresa deve ser firmada por sócio, pessoa designada para a administração da sociedade empresária, ou procurador, e vir acompanhada, conforme o caso, de estatuto ou contrato social e suas posteriores alterações, se houver, do ato de designação do administrador, ou de procuração Pública ou particular (instrumento de mandato com poderes para impugnar o Edital).

23. DA FORMAÇÃO DO CADASTRO DE RESERVA

23.1. Após a homologação da licitação, a administração procederá com base no Art. 90. da Lei 14.133/2021

23.2. A Administração convocará regularmente o licitante vencedor para assinar o termo de contrato ou para aceitar ou retirar o instrumento equivalente, dentro do prazo e nas condições estabelecidas no edital de licitação, sob pena de decair o direito à contratação, sem prejuízo das sanções previstas nesta Lei.

23.3. O prazo de convocação poderá ser prorrogado 1 (uma) vez, por igual período, mediante solicitação da parte durante seu transcurso, devidamente justificada, e desde que o motivo apresentado seja aceito pela Administração.

23.4. Será facultado à Administração, quando o convocado não assinar o termo de contrato ou não aceitar ou não retirar o instrumento equivalente no prazo e nas condições estabelecidas, convocar os licitantes remanescentes, na ordem de classificação, para a celebração do contrato nas condições propostas pelo licitante vencedor.



DIÁRIO OFICIAL

PREFEITURA MUNICIPAL DE NAZARÉ - BA

- 23.5. Decorrido o prazo de validade da proposta indicado no edital sem convocação para a contratação, ficarão os licitantes liberados dos compromissos assumidos.
- 23.6. Na hipótese de nenhum dos licitantes aceitar a contratação nos termos do § 2º deste artigo, a Administração, observados o valor estimado e sua eventual atualização nos termos do edital, poderá:
- 23.6.1 Convocar os licitantes remanescentes para negociação, na ordem de classificação, com vistas à obtenção de preço melhor, mesmo que acima do preço do adjudicatário;
- 23.6.2 Adjudicar e celebrar o contrato nas condições ofertadas pelos licitantes remanescentes, atendida a ordem classificatória, quando frustrada a negociação de melhor condição.
- 23.6.3 A recusa injustificada do adjudicatário em assinar o contrato ou em aceitar ou retirar o instrumento equivalente no prazo estabelecido pela Administração caracterizará o descumprimento total da obrigação assumida e o sujeitará às penalidades legalmente estabelecidas e à imediata perda da garantia de proposta em favor do órgão ou entidade licitante.
- 23.6.4 A regra do § 5º não se aplicará aos licitantes remanescentes convocados na forma do inciso I do § 4º deste artigo.
- 23.6.5 Será facultada à Administração a convocação dos demais licitantes classificados para a contratação de remanescente de obra, de serviço ou de fornecimento em consequência de rescisão contratual, observados os mesmos critérios estabelecidos nos §§ 2º e 4º deste artigo.

24. DAS DISPOSIÇÕES GERAIS

- 24.1. Da sessão Pública da Concorrência divulgar-se-a Ata no sistema eletrônico.
- 24.2. Não havendo expediente ou ocorrendo qualquer fato superveniente que impeça a realização do certame na data marcada, a sessão será automaticamente transferida para o primeiro dia útil subsequente, no mesmo horário anteriormente estabelecido, desde que não haja comunicação em contrário, pela Agente de Contratação.
- 24.3. Todas as referências de tempo no Edital, no aviso e durante a sessão Pública observarão o horário de Brasília - DF.
- 24.4. No julgamento das propostas e da habilitação, a Agente de Contratação poderá sanar erros ou falhas que não alterem a substância das propostas, dos documentos e sua validade jurídica, mediante despacho fundamentado, registrado em ata e acessível a todos, atribuindo-lhes validade e eficácia para fins de habilitação e classificação.
- 24.5. A homologação do resultado desta habilitação não implicará direito à contratação.
- 24.6. As normas disciplinadoras da habilitação serão interpretadas em favor da ampliação da disputa entre os interessados, desde que não comprometam o interesse da Administração, o princípio da isonomia, a finalidade e a segurança da contratação.
- 24.7. Os licitantes assumem todos os custos de preparação e apresentação de suas propostas e a Administração não será, em nenhum caso, responsável por esses custos, independentemente da condução ou do resultado do processo licitatório.
- 24.8. Na contagem dos prazos estabelecidos neste Edital e seus Anexos, excluir-se-a o dia do início e incluir-se-a o do vencimento. São se iniciam e vencem os prazos em dias de expediente na Administração.
- 24.9. O desatendimento de exigências formais não essenciais não importará o afastamento do licitante, desde que seja possível o aproveitamento do ato, observados os princípios da isonomia e do interesse



DIÁRIO OFICIAL

PREFEITURA MUNICIPAL DE NAZARÉ - BA

público.

23.10. O licitante e o responsável pela fidelidade e legitimidade das informações prestadas e dos documentos apresentados em qualquer fase da habilitação.

23.10.1. A falsidade de qualquer documento apresentado ou a inverdade das informações nele contidas implicará a imediata desclassificação do proponente que o tiver apresentado, ou, caso tenha sido o vencedor, a rescisão do contrato ou do documento equivalente, sem prejuízo das demais sanções cabíveis.

23.11. Em caso de divergência entre disposições deste Edital e de seus anexos ou demais peças que compõem o processo, prevalecerá as deste Edital.

23.12.0 Município de Nazaré-Bahia, poderá revogar esta Concorrência por razões de interesse público decorrente de fato superveniente que constitua óbice manifesto e incontornável, ou anulá-lo por ilegalidade, de ofício ou por provocação de terceiros, salvo quando for viável a anulação do ato ou do procedimento viciado, desde que observados os princípios da ampla defesa e do contraditório.

23.12.1. A anulação da Concorrência induz a extinção do contrato.

23.12.2. A anulação da habilitação por motivo de ilegalidade não gera obrigação de indenizar.

23.13. É facultado a Autoridade Superior, em qualquer fase desta Concorrência, promover diligência destinada a esclarecer ou completar a instrução do processo, vedada a inclusão posterior de informações ou de documentos que deveriam ter sido apresentados para fins de classificação e habilitação.

23.14.0 Edital estará disponibilizado, na íntegra, no endereço eletrônico: [www.https://bilcompras.com](https://bilcompras.com) e também poderão ser vistos e/ou obtidos no endereço: <https://http://pmnazare.transparenciaoficialba.com.br/diariooficial>.

23.15. Integram este Edital, para todos os fins e efeitos, os seguintes anexos:

ANEXO I – PROJETO BÁSICO

ANEXO II - MEMORIAL DESCRITIVO

ANEXO III - QUADRO DE COMPOSIÇÃO DE BDI

ANEXO IV - CRONOGRAMA FÍSICO-FINANCEIRO

ANEXO V - PLANILHA ORÇAMENTARIA

ANEXO VI - PLANTAS E DEMAIS ANEXOS

ANEXO VII - MODELO DE PROPOSTA DE PREÇO

ANEXO VIII - MODELOS DE DOCUMENTOS EXIGIDOS NO ITEM VI - HABILITAÇÃO

ANEXO IX - MINUTA DE CONTRATO

24.2. Os anexos que não constarem no edital serão enviados aos interessados que solicitarem através do e-mail: licitanazareba@gmail.com

Nazaré-Bahia, em 05 de fevereiro de 2024.

Sibele Borges Ribeiro Morais Caldas
Agente de Contratação
Decreto nº 005/2024



ANEXO I

PROJETO BÁSICO - REQUALIFICAÇÃO DA ORLA 3º TRECHO – RUA ANANIAS NOVAES SOUZA

1. OBJETO

- 1.1. Contratação de empresa especializada, na execução de serviço de obra de Requalificação da Orla 3º Trecho – Rua Ananias Novaes Souza, no município de Nazaré/BA, conforme condições, quantidades e exigências estabelecidas neste instrumento e seus anexos;
- 1.2. O objeto da licitação tem a natureza de obra de engenharia;
- 1.3. Os quantitativos e respectivos códigos SINAPI dos itens são os discriminados na tabela orçamentária, assim como as cotações dos itens ausentes na aludida tabela;
- 1.4. A presente contratação adotará como regime de execução a Empreitada por Preço Global;
- 1.5. O prazo de execução será de 04 (quatro) meses. O contrato deverá ser prorrogado automaticamente em caso de não conclusão do objeto, com fundamento no artigo 111 da lei 14.133/2021
- 1.6. O prazo de vigência do contrato será 12 (doze) meses.
- 1.7. O projeto básico está completo para fins de dispensa do projeto executivo, em razão da inexistência de prejuízo para a aferição dos padrões de desempenho e qualidade almejados, tendo em vista a baixa complexidade da obra. Os requisitos previstos no art. 6º, XXV, estão contemplados nesse projeto, ressalvado aqueles que não tem pertinência ou prejuízo a obra;
- 1.8. Deixamos por hora de apresentar o Projeto em BIM tendo em vista que essa metodologia ainda não foi implantada no Município.

2. JUSTIFICATIVA E OBJETIVO DA CONTRATAÇÃO

- 2.1. A Justificativa e objetivo da contratação encontra-se pormenorizada em Tópico específico dos Estudos Preliminares, constante no Memorial descritivo, apêndice desse PROJETO BÁSICO.

3. DA CLASSIFICAÇÃO DOS SERVIÇOS E FORMA DE SELEÇÃO DO FORNECEDOR

- 3.1. Trata-se de obra de engenharia, a ser contratado mediante licitação, na modalidade Concorrência, em conformidade com a Lei Federal nº 14.133/2021.
- 3.2. Os serviços a serem contratados enquadram-se nas possibilidades legais para terceirização da administração pública, podendo ser executados de forma indireta.
- 3.3. A prestação dos serviços não gera vínculo empregatício entre os empregados da Contratada e a Administração, vedando-se qualquer relação entre estes que caracterize personalidade e subordinação direta.
- 3.4. A participação de cooperativas deve ser vedada tendo em vista que gestão operacional do serviço não pode ser executada de forma compartilhada ou em rodízio, pelos próprios cooperados.



DIÁRIO OFICIAL

PREFEITURA MUNICIPAL DE NAZARÉ - BA

3.5. Também a participação de consórcio não atende ao interesse público em razão das dificuldades de gestão da obra, a capacitação técnica dos participantes, fatos estes que poderão gerar atraso nas obras como um todo, implicando em grandes prejuízos ao Erário.

4. VISTORIA PARA A LICITAÇÃO.

4.1. Para o correto dimensionamento e elaboração de sua proposta, o licitante *poderá* realizar vistoria nas instalações do local de execução dos serviços, acompanhado por servidor designado para esse fim, de segunda à sexta-feira, das 08 horas às 14 horas, devendo o agendamento ser efetuado previamente pelo telefone 75-3636-2711 ou por e-mail licitanazareba@gmail.com

5. MODELO DE EXECUÇÃO DO OBJETO

5.1. A execução do objeto seguirá a seguinte dinâmica:

- a) Os serviços serão prestados na área da rua Ananias Novaes Souza, da Orla no trecho em frente a Maria Fumaça até a Ponte Eunápio de Queiroz, na borda do rio Jaguaripe, no Município de Nazaré/BA;
- b) Os serviços serão executados conforme o projeto, orçamento e cronograma físico-financeiro, encaminhado pela Diretoria de Projetos Especiais e Urbanismo da Secretaria de Infraestrutura no processo licitatório, e conforme a emissão da ordem de serviço pela Secretaria de Infraestrutura, com os devidos detalhamentos da prestação solicitada;
- c) A vigência do contrato deverá ser de 12 meses, a partir da ordem de serviço dada pela Prefeitura Municipal de Nazaré, considerando o cronograma físico-financeiro, acrescido de mais 06 meses, como segurança para atrasos referentes às intempéries, por se tratar de obra realizada ao ar livre.

5.2. A execução dos serviços terá início a partir da assinatura do contrato de prestação de serviços e da ordem de serviço.

6. MODELO DE GESTÃO DO CONTRATO E CRITÉRIOS DE MEDIÇÃO:

6.1. O responsável pela gestão e fiscalização do contrato será o Engenheiro civil Vitor Pedreira, fiscal já designado como fiscal de obras por portaria no Diário Oficial do Município;

6.2. As medições serão realizadas mensalmente, de acordo com o cronograma físico financeiro.

7. MATERIAIS A SEREM DISPONIBILIZADOS

7.1. Para a perfeita execução dos serviços, a Contratada deverá disponibilizar os materiais, equipamentos, ferramentas e utensílios necessários, nas quantidades estimadas e qualidades, promovendo sua substituição quando necessário.

8. OBRIGAÇÕES DA CONTRATANTE

8.1. Exigir o cumprimento de todas as obrigações assumidas pela Contratada, de acordo com as cláusulas contratuais e os termos de sua proposta;

8.2. Exercer o acompanhamento e a fiscalização dos serviços, por servidor ou comissão especialmente designada, anotando em registro próprio as falhas detectadas, indicando dia, mês e ano, bem como o nome dos empregados eventualmente envolvidos, encaminhando os apontamentos à autoridade competente para as providências cabíveis;



DIÁRIO OFICIAL

PREFEITURA MUNICIPAL DE NAZARÉ - BA

8.3. Notificar a Contratada por escrito da ocorrência de eventuais imperfeições, falhas ou irregularidades constatadas no curso da execução dos serviços, fixando prazo para a sua correção, certificando-se de que as soluções por ela propostas sejam as mais adequadas;

8.4. Pagar à Contratada o valor resultante da prestação do serviço, conforme cronograma físico-financeiro;

8.5. Efetuar as retenções tributárias devidas sobre o valor da fatura de serviços da Contratada, quando couber;

8.6. Não praticar atos de ingerência na administração da Contratada, tais como:

8.6.1.1. Exercer o poder de mando sobre os empregados da Contratada, devendo reportar-se somente aos prepostos ou responsáveis por ela indicados, exceto quando o objeto da contratação prever o atendimento direto, tais como nos serviços de recepção e apoio ao usuário;

8.6.1.2. Direcionar a contratação de pessoas para trabalhar nas empresas Contratadas;

8.6.1.3. Promover ou aceitar o desvio de funções dos trabalhadores da Contratada, mediante a utilização destes em atividades distintas daquelas previstas no objeto da contratação e em relação à função específica para a qual o trabalhador foi contratado;

8.6.1.4. Considerar os trabalhadores da Contratada como colaboradores eventuais do próprio órgão ou entidade responsável pela contratação, especialmente, para efeito de concessão de diárias e passagens.

8.7. Fornecer por escrito às informações necessárias para o desenvolvimento dos serviços objeto do contrato;

8.8. Realizar avaliações periódicas da qualidade dos serviços, após seu recebimento;

8.9. Cientificar o órgão de representação judicial para adoção das medidas cabíveis quando do descumprimento das obrigações pela Contratada;

8.10. Arquivar, entre outros documentos, de projetos, "as built", especificações técnicas, orçamentos, termos de recebimento, contratos e aditamentos, relatórios de inspeções técnicas após o recebimento do serviço e notificações expedidas;

8.11. Exigir da Contratada que providencie a seguinte documentação como condição indispensável para o recebimento definitivo de objeto, quando for o caso:

8.11.1.1. "as built", elaborado pelo responsável por sua execução;

8.11.1.2. Comprovação das ligações definitivas de energia, água, telefone e gás;

8.11.1.3. laudo de vistoria do corpo de bombeiros aprovando o serviço;

8.11.1.4. Carta "habite-se", emitida pela prefeitura;

8.11.1.5. Certidão negativa de débitos previdenciários, específica para o registro da obra junto ao Cartório de Registro de Imóveis;

8.11.1.6. A reparação dos vícios verificados dentro do prazo de garantia do serviço, tendo em vista o direito assegurado à Contratante no art. 119 da Lei nº 14.133/2021 e no art. 12 da Lei nº 8.078/90 (Código de Defesa do Consumidor).



DIÁRIO OFICIAL

PREFEITURA MUNICIPAL DE NAZARÉ - BA

8.12. Fiscalizar o cumprimento dos requisitos legais quando a contratada houver se beneficiado da preferência estabelecida pelo art. 26, da Lei nº 14.133/2021.

9. OBRIGAÇÕES DA CONTRATADA

9.1. Executar os serviços conforme especificações deste PROJETO BÁSICO e de sua proposta, com a alocação dos empregados necessários ao perfeito cumprimento das cláusulas contratuais, além de fornecer e utilizar os materiais e equipamentos, ferramentas e utensílios necessários, na qualidade e quantidade mínimas especificadas neste PROJETO BÁSICO e em sua proposta;

9.2. Reparar, corrigir, remover ou substituir, às suas expensas, no total ou em parte, no prazo fixado pelo fiscal do contrato, os serviços efetuados em que se verificarem vícios, defeitos ou incorreções resultantes da execução ou dos materiais empregados;

9.3. Responsabilizar-se pelos vícios e danos decorrentes da execução do objeto, de acordo com os artigos 14 e 17 a 27, do Código de Defesa do Consumidor (Lei nº 8.078, de 1990), ficando a Contratante autorizada a descontar da garantia prestada, caso exigida no edital, ou dos pagamentos devidos à Contratada, o valor correspondente aos danos sofridos;

9.4. Utilizar empregados habilitados e com conhecimentos básicos dos serviços a serem executados, em conformidade com as normas e determinações em vigor;

9.5. Vedar a utilização, na execução dos serviços, de empregado que seja familiar de agente público ocupante de cargo em comissão ou função de confiança no órgão Contratante;

9.6. Quando não for possível a verificação da regularidade no Sistema de Cadastro de Fornecedores – SICAF, a empresa contratada deverá entregar ao setor responsável pela fiscalização do contrato, até o dia trinta do mês seguinte ao da prestação dos serviços, os seguintes documentos: 1) prova de regularidade relativa à Seguridade Social; 2) certidão conjunta relativa aos tributos federais e à Dívida Ativa da União; 3) certidões que comprovem a regularidade perante as Fazendas Estadual, Distrital e Municipal do domicílio ou sede do contratado; 4) Certidão de Regularidade do FGTS – CRF; e 5) Certidão Negativa de Débitos Trabalhistas – CNDT, conforme alínea "c" do item 10.2 do Anexo VIII-B da IN SEGES/MP n. 5/2017;

9.7. Responsabilizar-se pelo cumprimento das obrigações previstas em Acordo, Convenção, Dissídio Coletivo de Trabalho ou equivalentes das categorias abrangidas pelo contrato, por todas as obrigações trabalhistas, sociais, previdenciárias, tributárias e as demais previstas em legislação específica, cuja inadimplência não transfere a responsabilidade à Contratante;

9.8. Comunicar ao Fiscal do contrato, no prazo de 24 (vinte e quatro) horas, qualquer ocorrência anormal ou acidente que se verifique no local dos serviços.

9.9. Assegurar aos seus trabalhadores, bom ambiente de trabalho, inclusive equipamentos e instalações, em condições adequadas ao cumprimento das normas de saúde, segurança e bem-estar no trabalho;

9.10. Prestar todo esclarecimento ou informação solicitada pela Contratante ou por seus prepostos, garantindo-lhes o acesso, a qualquer tempo, ao local dos trabalhos, bem como aos documentos relativos à execução do empreendimento;

9.11. Paralisar, por determinação da Contratante, qualquer atividade que não esteja sendo executada de acordo com a boa técnica ou que ponha em risco a segurança de pessoas ou bens de terceiros;

9.12. Promover a guarda, manutenção e vigilância de materiais, ferramentas, e tudo o que for necessário à execução dos serviços, durante a vigência do contrato;



DIÁRIO OFICIAL

PREFEITURA MUNICIPAL DE NAZARÉ - BA

- 9.13.** Promover a organização técnica e administrativa dos serviços, de modo a conduzi-los eficaz e eficientemente, de acordo com os documentos e especificações que integram este PROJETO BÁSICO, no prazo determinado;
- 9.14.** Conduzir os trabalhos com estrita observância às normas da legislação pertinente, cumprindo as determinações dos Poderes Públicos, mantendo sempre limpo o local dos serviços e nas melhores condições de segurança, higiene e disciplina;
- 9.15.** Submeter previamente, por escrito, à Contratante, para análise e aprovação, quaisquer mudanças nos métodos executivos que fujam às especificações do memorial descritivo;
- 9.16.** Não permitir a utilização de qualquer trabalho do menor de dezesseis anos, exceto na condição de aprendiz para os maiores de quatorze anos; nem permitir a utilização do trabalho do menor de dezoito anos em trabalho noturno, perigoso ou insalubre;
- 9.17.** Manter durante toda a vigência do contrato, em compatibilidade com as obrigações assumidas, todas as condições de habilitação e qualificação exigidas na licitação;
- 9.18.** Cumprir, durante todo o período de execução do contrato, a reserva de cargos prevista em lei para pessoa com deficiência ou para reabilitado da Previdência Social, bem como as regras de acessibilidade previstas na legislação, quando a contratada houver se beneficiado da preferência estabelecida pela Lei nº 13.146, de 2015;
- 9.19.** Guardar sigilo sobre todas as informações obtidas em decorrência do cumprimento do contrato;
- 9.20.** Arcar com o ônus decorrente de eventual equívoco no dimensionamento dos quantitativos de sua proposta, inclusive quanto aos custos variáveis decorrentes de fatores futuros e incertos, tais como os valores providos com o quantitativo de vale transporte, devendo complementá-los, caso o previsto inicialmente em sua proposta não seja satisfatório para o atendimento do objeto da licitação, exceto quando ocorrer algum dos eventos arrolados nos incisos do § 2º do art. 137 da Lei nº 14.133/2021;
- 9.21.** Cumprir, além dos postulados legais vigentes de âmbito federal, estadual ou municipal, as normas de segurança da Contratante;
- 9.22.** Prestar os serviços dentro dos parâmetros e rotinas estabelecidos, fornecendo todos os materiais, equipamentos e utensílios em quantidade, qualidade e tecnologia adequadas, com a observância às recomendações aceitas pela boa técnica, normas e legislação;
- 9.23.** Assegurar à CONTRATANTE:
- 9.23.1.1.** O direito de propriedade intelectual dos produtos desenvolvidos, inclusive sobre as eventuais adequações e atualizações que vierem a ser realizadas, logo após o recebimento de cada parcela, de forma permanente, permitindo à Contratante distribuir, alterar e utilizar os mesmos sem limitações;
 - 9.23.1.2.** Os direitos autorais da solução, do projeto, de suas especificações técnicas, da documentação produzida e congêneres, e de todos os demais produtos gerados na execução do contrato, inclusive aqueles produzidos por terceiros subcontratados, ficando proibida a sua utilização sem que exista autorização expressa da Contratante, sob pena de multa, sem prejuízo das sanções civis e penais cabíveis.
- 9.24.** Manter os empregados nos horários predeterminados pela Contratante, quando necessário;
- 9.25.** Apresentar os empregados devidamente identificados por meio de crachá;



DIÁRIO OFICIAL

PREFEITURA MUNICIPAL DE NAZARÉ - BA

- 9.26.** Apresentar à Contratante, quando for o caso, a relação nominal dos empregados que adentrarão no órgão para a execução do serviço;
- 9.27.** Observar os preceitos da legislação sobre a jornada de trabalho, conforme a categoria profissional;
- 9.28.** Instruir seus empregados quanto à necessidade de acatar as Normas Internas da Contratante;
- 9.29.** Instruir seus empregados a respeito das atividades a serem desempenhadas, alertando-os a não executarem atividades não abrangidas pelo contrato, devendo a Contratada relatar à Contratante toda e qualquer ocorrência neste sentido, a fim de evitar desvio de função;
- 9.30.** Manter preposto aceito pela Contratante nos horários e locais de prestação de serviço para representá-la na execução do contrato com capacidade para tomar decisões compatíveis com os compromissos assumidos;
- 9.31.** Instruir os seus empregados, quanto à prevenção de incêndios nas áreas da Contratante;
- 9.32.** Adotar as providências e precauções necessárias, inclusive consulta nos respectivos órgãos, se necessário for, a fim de que não venham a ser danificadas as redes hidrossanitárias, elétricas e de comunicação;
- 9.33.** Providenciar junto ao CREA e/ou ao CAU as Anotações e Registros de Responsabilidade Técnica, referentes ao objeto do contrato e especialidades pertinentes, nos termos das normas pertinentes (Leis ns. 6.496/77 e 12.378/2010);
- 9.34.** Obter junto aos órgãos competentes, conforme o caso, as licenças necessárias e demais documentos e autorizações exigíveis, na forma da legislação aplicável;
- 9.35.** Elaborar o Diário de Obra, incluindo diariamente, pelo Engenheiro preposto responsável, as informações sobre o andamento do empreendimento, tais como: número de funcionários, de equipamentos, condições de trabalho, condições meteorológicas, serviços executados, registro de ocorrências e outros fatos relacionados, bem como os comunicados à Fiscalização e situação das atividades em relação ao cronograma previsto.
- 9.36.** Refazer, às suas expensas, os trabalhos executados em desacordo com o estabelecido no instrumento contratual, neste PROJETO BÁSICO e seus anexos, bem como substituir aqueles realizados com materiais defeituosos ou com vício de construção, pelo prazo de 05 (cinco) anos, contado da data de emissão do Termo de Recebimento Definitivo.
- 9.37.** Utilizar, quando for o caso, somente matéria-prima florestal procedente: (a) manejo florestal, realizado por meio de Plano de Manejo Florestal Sustentável - PMFS devidamente aprovado pelo órgão competente do Sistema Nacional do Meio Ambiente - SISNAMA; (b) supressão da vegetação natural, devidamente autorizada pelo órgão competente do Sistema Nacional do Meio Ambiente - SISNAMA; (c) florestas plantadas; e (d) outras fontes de biomassa florestal, definidas em normas específicas do órgão ambiental competente;
- 9.38.** Comprovar a procedência legal dos produtos ou subprodutos florestais utilizados em cada etapa da execução contratual, por ocasião da respectiva medição, mediante a apresentação dos seguintes documentos, conforme o caso:
- 9.38.1.** Cópias autenticadas das notas fiscais de aquisição dos produtos ou subprodutos florestais;
- 9.38.2.** Cópia dos Comprovantes de Registro do fornecedor e do transportador dos produtos ou subprodutos florestais junto ao Cadastro Técnico Federal de Atividades Potencialmente Poluidoras ou Utilizadoras de Recursos Ambientais - CTF, mantido pelo IBAMA, quando tal inscrição for obrigatória, acompanhados dos respectivos Certificados de



DIÁRIO OFICIAL

PREFEITURA MUNICIPAL DE NAZARÉ - BA

Regularidade válidos, conforme artigo 17, inciso II, da Lei nº 6.938, de 1981, e Instrução Normativa IBAMA nº 05, de 15/03/2014, e legislação correlata;

9.38.3. Documento de Origem Florestal – DOF, instituído pela Portaria nº 253, de 18/08/2006, do Ministério do Meio Ambiente, e Instrução Normativa IBAMA nº 21, de 24/12/2014, quando se tratar de produtos ou subprodutos florestais de origem nativa cujo transporte e armazenamento exijam a emissão de tal licença obrigatória.

9.38.3.1. Caso os produtos ou subprodutos florestais utilizados na execução contratual tenham origem em Estado que possua documento de controle próprio, a CONTRATADA deverá apresentá-lo, em complementação ao DOF, a fim de demonstrar a regularidade do transporte e armazenamento nos limites do território estadual.

9.39. Observar as diretrizes, critérios e procedimentos para a gestão dos resíduos da construção civil estabelecidos na Resolução nº 307, de 05/07/2002, com as alterações posteriores, do Conselho Nacional de Meio Ambiente - CONAMA, conforme artigo 4º, §§ 2º e 3º, da Instrução Normativa SLTI/MP nº 1, de 19/01/2010, nos seguintes termos:

9.39.1. O gerenciamento dos resíduos originários da contratação deverá obedecer às diretrizes técnicas e procedimentos do Programa Municipal de Gerenciamento de Resíduos da Construção Civil, ou do Projeto de Gerenciamento de Resíduos da Construção Civil apresentado ao órgão competente, conforme o caso;

9.39.2. Nos termos dos artigos 3º e 10º da Resolução CONAMA nº 307, de 05/07/2002, a CONTRATADA deverá providenciar a destinação ambientalmente adequada dos resíduos da construção civil originários da contratação, obedecendo, no que couber, aos seguintes procedimentos:

9.39.2.1. resíduos Classe A (reutilizáveis ou recicláveis como agregados): deverão ser reutilizados ou reciclados na forma de agregados, ou encaminhados a aterros de resíduos classe A de reservação de material para usos futuros;

9.39.2.2. resíduos Classe B (recicláveis para outras destinações): deverão ser reutilizados, reciclados ou encaminhados a áreas de armazenamento temporário, sendo dispostos de modo a permitir a sua utilização ou reciclagem futura;

9.39.2.3. resíduos Classe C (para os quais não foram desenvolvidas tecnologias ou aplicações economicamente viáveis que permitam a sua reciclagem/recuperação): deverão ser armazenados, transportados e destinados em conformidade com as normas técnicas específicas;

9.39.2.4. resíduos Classe D (perigosos, contaminados ou prejudiciais à saúde): deverão ser armazenados, transportados, reutilizados e destinados em conformidade com as normas técnicas específicas.

9.39.3. Em nenhuma hipótese a Contratada poderá dispor os resíduos originários da contratação em aterros de resíduos sólidos urbanos, áreas de “bota fora”, encostas, corpos d’água, lotes vagos e áreas protegidas por Lei, bem como em áreas não licenciadas;

9.39.4. Para fins de fiscalização do fiel cumprimento do Programa Municipal de Gerenciamento de Resíduos da Construção Civil, ou do Projeto de Gerenciamento de Resíduos da Construção Civil, conforme o caso, a contratada comprovará, sob pena de multa, que todos os resíduos removidos estão acompanhados de Controle de Transporte de Resíduos, em conformidade com as normas da Agência Brasileira de Normas Técnicas - ABNT, ABNT NBR ns. 15.112, 15.113, 15.114, 15.115 e 15.116, de 2004.

9.40. Observar as seguintes diretrizes de caráter ambiental:



DIÁRIO OFICIAL

PREFEITURA MUNICIPAL DE NAZARÉ - BA

9.40.1. Qualquer instalação, equipamento ou processo, situado em local fixo, que libere ou emita matéria para a atmosfera, por emissão pontual ou fugitiva, utilizado na execução contratual, deverá respeitar os limites máximos de emissão de poluentes admitidos na Resolução CONAMA n° 382, de 26/12/2006, e legislação correlata, de acordo com o poluente e o tipo de fonte;

9.40.2. Na execução contratual, conforme o caso, a emissão de ruídos não poderá ultrapassar os níveis considerados aceitáveis pela Norma NBR-10.151 - Avaliação do Ruído em Áreas Habitadas visando o conforto da comunidade, da Associação Brasileira de Normas Técnicas - ABNT, ou aqueles estabelecidos na NBR-10.152 - Níveis de Ruído para conforto acústico, da Associação Brasileira de Normas Técnicas - ABNT, nos termos da Resolução CONAMA n° 01, de 08/03/90, e legislação correlata;

9.40.3. Nos termos do artigo 4°, § 3°, da Instrução Normativa SLTI/MP n° 1, de 19/01/2010, deverão ser utilizados, na execução contratual, agregados reciclados, sempre que existir a oferta de tais materiais, capacidade de suprimento e custo inferior em relação aos agregados naturais, inserindo-se na planilha de formação de preços os custos correspondentes.

9.41. Responder por qualquer acidente de trabalho na execução dos serviços, por uso indevido de patentes registradas em nome de terceiros, por danos resultantes de defeitos ou incorreções dos serviços ou dos bens da Contratante, de seus funcionários ou de terceiros, ainda que ocorridos em via pública junto ao serviço de engenharia;

9.42. Realizar, conforme o caso, por meio de laboratórios previamente aprovados pela fiscalização e sob suas custas, os testes, ensaios, exames e provas necessárias ao controle de qualidade dos materiais, serviços e equipamentos a serem aplicados nos trabalhos, conforme procedimento previsto neste PROJETO BÁSICO e demais documentos anexos;

9.43. Providenciar, conforme o caso, as ligações definitivas das utilidades previstas no projeto (água, esgoto, gás, energia elétrica, telefone, etc.), bem como atuar junto aos órgãos federais, estaduais e municipais e concessionárias de serviços públicos para à obtenção de licenças e regularização dos serviços e atividades concluídas (ex.: Habite-se, Licença Ambiental de Operação etc.);

9.44. Em se tratando do regime empreitada por preço global ou empreitada integral a participação na licitação ou a assinatura do contrato implica a concordância do licitante ou contratado com a adequação de todos os projetos anexos ao edital, de modo que eventuais alegações de falhas ou omissões em qualquer das peças, orçamentos, plantas, especificações, memoriais e estudos técnicos preliminares dos projetos não poderão ultrapassar, no seu conjunto, a dez por cento do valor total do futuro contrato;

9.45. Em se tratando de atividades que envolvam serviços de natureza intelectual, após a assinatura do contrato, a contratada deverá participar de reunião inicial, devidamente registrada em Ata, para dar início à execução do serviço, com o esclarecimento das obrigações contratuais, em que estejam presentes os técnicos responsáveis pela elaboração do PROJETO BÁSICO, o gestor do contrato, o fiscal técnico do contrato, o fiscal administrativo do contrato, se houver, os técnicos da área requisitante, o preposto da empresa e os gerentes das áreas que executarão os serviços contratados.

9.46. Providenciar licenciamento ambiental definitivo para início das obras.

10. DA SUBCONTRATAÇÃO

10.1. O art. 122 da lei nº 14.133, de 2021, admite a subcontratação parcial da obra, serviço ou fornecimento, até o limite autorizado pela administração. Será admitida a subcontratação do objeto licitatório, sendo que o contratado apresentará à Administração, documentação que comprove a capacidade técnica do subcontratado, que será avaliada e juntada aos autos do processo.



11. CONTROLE E FISCALIZAÇÃO DA EXECUÇÃO

11.1. O acompanhamento e a fiscalização da execução do contrato consistem na verificação da conformidade da prestação dos serviços, dos materiais, técnicas e equipamentos empregados, de forma a assegurar o perfeito cumprimento do ajuste, que serão exercidos por um ou mais representantes da Contratante, especialmente designados, na forma dos arts. 117 e 140 da Lei nº 14.133/2021;

11.2. O representante da Contratante deverá ter a qualificação necessária para o acompanhamento e controle da execução dos serviços e do contrato;

11.3. A verificação da adequação da prestação do serviço deverá ser realizada com base nos critérios previstos neste PROJETO BÁSICO;

11.4. A fiscalização do contrato, ao verificar que houve subdimensionamento da produtividade pactuada, sem perda da qualidade na execução do serviço, deverá comunicar à autoridade responsável para que esta promova a adequação contratual à produtividade efetivamente realizada, respeitando-se os limites de alteração dos valores contratuais previstos no art. 125 da Lei nº 14.133/2021;

11.5. A conformidade do material/técnica/equipamento a ser utilizado na execução dos serviços deverá ser verificada juntamente com o documento da Contratada que contenha a relação detalhada dos mesmos, de acordo com o estabelecido neste PROJETO BÁSICO, informando as respectivas quantidades e especificações técnicas, tais como: marca, qualidade e forma de uso;

11.6. O representante da Contratante deverá promover o registro das ocorrências verificadas, adotando as providências necessárias ao fiel cumprimento das cláusulas contratuais, conforme o disposto nos art. 117 da Lei nº 14.133/2021;

11.7. O descumprimento total ou parcial das obrigações e responsabilidades assumidas pela Contratada ensejará a aplicação de sanções administrativas, previstas neste PROJETO BÁSICO e na legislação vigente, podendo culminar em rescisão contratual, conforme disposto nos artigos 137, 138 e 139 da Lei nº 14.133/2021;

11.8. As atividades de gestão e fiscalização da execução contratual devem ser realizadas de forma preventiva, rotineira e sistemática, podendo ser exercidas por servidores, equipe de fiscalização ou único servidor, desde que, no exercício dessas atribuições, fique assegurada a distinção dessas atividades e, em razão do volume de trabalho, não comprometa o desempenho de todas as ações relacionadas à Gestão do Contrato;

11.9. Durante a execução do objeto, o fiscal deverá monitorar constantemente o nível de qualidade dos serviços para evitar a sua degeneração, devendo intervir para requerer à CONTRATADA a correção das faltas, falhas e irregularidades constatadas;

11.10. O fiscal técnico deverá apresentar ao preposto da CONTRATADA a avaliação da execução do objeto ou, se for o caso, a avaliação de desempenho e qualidade da prestação dos serviços realizada;

11.11. A fiscalização não exclui nem reduz a responsabilidade da Contratada, inclusive perante terceiros, por qualquer irregularidade, ainda que resultante de imperfeições técnicas, vícios redibitórios, ou emprego de material inadequado ou de qualidade inferior e, na ocorrência desta, não implica em corresponsabilidade da Contratante ou de seus agentes e prepostos, de conformidade com o art. 120 da Lei nº 14.133/2021.



12. DO RECEBIMENTO E ACEITAÇÃO DO OBJETO

12.1. A emissão da Nota Fiscal/Fatura deve ser precedida do recebimento provisório e definitivo dos serviços, nos termos abaixo:

12.1.1. Ao final de cada etapa da execução contratual, conforme previsto no Cronograma Físico-Financeiro, a Contratada apresentará a medição prévia dos serviços executados no período, através de planilha e memória de cálculo detalhada;

12.1.2. Uma etapa será considerada efetivamente concluída quando os serviços previstos para aquela etapa, no Cronograma Físico-Financeiro, estiverem executados em sua totalidade;

12.1.3. A Contratada também apresentará, a cada medição, os documentos comprobatórios da procedência legal dos produtos e subprodutos florestais utilizados naquela etapa da execução contratual, quando for o caso.

12.2. O recebimento provisório será realizado pelo fiscal após a entrega da documentação acima, da seguinte forma:

12.2.1. A contratante realizará inspeção minuciosa de todos os serviços executados, por meio de profissionais técnicos competentes, acompanhados dos profissionais encarregados pelo serviço, com a finalidade de verificar a adequação dos serviços e constatar e relacionar os arremates, retoques e revisões finais que se fizerem necessários.

12.2.1.1. Para efeito de recebimento provisório, ao final de cada período de faturamento, o fiscal técnico do contrato irá apurar o resultado das avaliações da execução do objeto e, se for o caso, a análise do desempenho e qualidade da prestação dos serviços realizados em consonância com os indicadores previstos, que poderá resultar no redimensionamento de valores a serem pagos à contratada, registrando em relatório a ser encaminhado ao gestor do contrato;

12.2.1.2. A Contratada fica obrigada a reparar, corrigir, remover, reconstruir ou substituir, às suas expensas, no todo ou em parte, o objeto em que se verificarem vícios, defeitos ou incorreções resultantes da execução ou materiais empregados, cabendo à fiscalização não atestar a última e/ou única medição de serviços até que sejam sanadas todas as eventuais pendências que possam vir a ser apontadas no Recebimento Provisório;

12.2.1.3. O recebimento provisório também ficará sujeito, quando cabível, à conclusão de todos os testes de campo e à entrega dos Manuais e Instruções exigíveis;

12.2.1.4. A aprovação da medição prévia apresentada pela Contratada não a exime de qualquer das responsabilidades contratuais, nem implica aceitação definitiva dos serviços executados.

12.2.2. No prazo de até 15 (quinze) dias corridos a partir do recebimento dos documentos da CONTRATADA, cada fiscal ou a equipe de fiscalização deverá elaborar Relatório Circunstanciado em consonância com suas atribuições, e encaminhá-lo ao gestor do contrato.

12.2.2.1. quando a fiscalização for exercida por um único servidor, o relatório circunstanciado deverá conter o registro, a análise e a conclusão acerca das ocorrências na execução do contrato, em relação à fiscalização técnica e administrativa e demais documentos que julgar necessários, devendo encaminhá-los ao gestor do contrato para recebimento definitivo;

12.2.2.2. Será considerado como ocorrido o recebimento provisório com a entrega do relatório circunstanciado ou, em havendo mais de um a ser feito, com a entrega do último;



DIÁRIO OFICIAL

PREFEITURA MUNICIPAL DE NAZARÉ - BA

12.2.2.2.1. Na hipótese de a verificação a que se refere o parágrafo anterior não ser procedida tempestivamente, reputar-se-á como realizada, consumando-se o recebimento provisório no dia do esgotamento do prazo.

12.3. No prazo de até 10 (dez) dias corridos a partir do recebimento provisório dos serviços, o Gestor do Contrato deverá providenciar o recebimento definitivo, ato que concretiza o ateste da execução dos serviços, obedecendo as seguintes diretrizes:

12.3.1. Realizar a análise dos relatórios e de toda a documentação apresentada pela fiscalização e, caso haja irregularidades que impeçam a liquidação e o pagamento da despesa, indicar as cláusulas contratuais pertinentes, solicitando à CONTRATADA, por escrito, as respectivas correções;

12.3.2. Emitir Termo Circunstanciado para efeito de recebimento definitivo dos serviços prestados, com base nos relatórios e documentações apresentadas;

12.3.3. Comunicar a empresa para que emita a Nota Fiscal ou Fatura, com o valor exato dimensionado pela fiscalização, com base no Instrumento de Medição de Resultado (IMR), ou instrumento substituto.

12.4. O recebimento provisório ou definitivo do objeto não exclui a responsabilidade da Contratada pelos prejuízos resultantes da incorreta execução do contrato, ou, em qualquer época, das garantias concedidas e das responsabilidades assumidas em contrato e por força das disposições legais em vigor;

12.5. Os serviços poderão ser rejeitados, no todo ou em parte, quando em desacordo com as especificações constantes neste PROJETO BÁSICO e na proposta, devendo ser corrigidos/refeitos/substituídos no prazo fixado pelo fiscal do contrato, às custas da Contratada, sem prejuízo da aplicação de penalidades.

13. DO PAGAMENTO

13.1. Nas licitações sob o regime de empreitada por preço global, as etapas de serviços programados no contrato serão definidas no cronograma físico-financeiro com o estabelecimento de percentuais do preço global e os pagamentos ocorrerão após a conclusão de cada uma dessas etapas, vinculados, por certo, aos serviços efetivamente executados

13.2. O pagamento será efetuado pela Contratante no prazo de 30 (trinta) dias, contados do da liquidação da despesa.

13.2.1. Os pagamentos decorrentes de despesas deverão observar o disposto no art. 141, da Lei nº 14.133/2021;

13.3. A emissão da Nota Fiscal/Fatura será precedida do recebimento definitivo do serviço, conforme este PROJETO BÁSICO;

13.4. A Nota Fiscal ou Fatura deverá ser obrigatoriamente acompanhada da comprovação da regularidade fiscal, constatada por meio de consulta *on-line* ao SICAF ou, na impossibilidade de acesso ao referido Sistema, mediante consulta aos sítios eletrônicos oficiais ou à documentação mencionada no art. 68 da Lei nº 14.133/2021;

13.5. O setor competente, para proceder ao pagamento, deve verificar se a Nota Fiscal ou Fatura apresentada expressa os elementos necessários e essenciais do documento, tais como:

13.5.1. O prazo de validade;

13.5.2. A data da emissão;



DIÁRIO OFICIAL

PREFEITURA MUNICIPAL DE NAZARÉ - BA

13.5.3. Os dados do contrato e do órgão contratante;

13.5.4. O período de prestação dos serviços;

13.5.5. O valor a pagar;

13.5.6. Eventual destaque do valor de retenções tributárias cabíveis.

13.6. Havendo erro na apresentação da Nota Fiscal/Fatura, ou circunstância que impeça a liquidação da despesa, o pagamento ficará sobrestado até que a Contratada providencie as medidas saneadoras. Nesta hipótese, o prazo para pagamento iniciar-se-á após a comprovação da regularização da situação, não acarretando qualquer ônus para a Contratante;

13.7. Será considerada data do pagamento o dia em que constar como emitida a ordem bancária para pagamento;

13.8. Antes de cada pagamento à contratada, será realizada consulta ao SICAF para verificar a manutenção das condições de habilitação exigidas no edital;

13.9. Constatando-se, junto ao SICAF, a situação de irregularidade da contratada, será providenciada sua notificação, por escrito, para que, no prazo de 5 (cinco) dias úteis, regularize sua situação ou, no mesmo prazo, apresente sua defesa. O prazo poderá ser prorrogado uma vez, por igual período, a critério da contratante;

13.10. Quando do pagamento, será efetuada a retenção tributária prevista na legislação aplicável, quando couber.

14. REAJUSTE

14.1. Os preços são fixos e irreeajustáveis no prazo de um ano, contado da orçamentação da Administração.

14.2. Eventuais reajustes terão como referência o Índice Nacional de Custo da Construção (INCC).

15. SANÇÕES ADMINISTRATIVAS

15.1. Comete infração administrativa nos termos da Lei nº 14.133/2021, a Contratada que:

15.1.1. Dar causa à inexecução parcial do contrato;

15.1.2. Dar causa à inexecução parcial do contrato que cause grave dano à Administração, ao funcionamento dos serviços públicos ou ao interesse coletivo;

15.1.3. Dar causa à inexecução total do contrato;

15.1.4. Deixar de entregar a documentação exigida para o certame;

15.1.5. Não manter a proposta, salvo em decorrência de fato superveniente devidamente justificado;

15.1.6. Não celebrar o contrato ou não entregar a documentação exigida para a contratação, quando convocado dentro do prazo de validade de sua proposta;

15.1.7. Ensejar o retardamento da execução ou da entrega do objeto da licitação sem motivo justificado;



DIÁRIO OFICIAL

PREFEITURA MUNICIPAL DE NAZARÉ - BA

- 15.1.8. Apresentar declaração ou documentação falsa exigida para o certame ou prestar declaração falsa durante a licitação ou a execução do contrato;
- 15.1.9. Fraudar a licitação ou praticar ato fraudulento na execução do contrato;
- 15.1.10. Comportar-se de modo inidôneo ou cometer fraude de qualquer natureza;
- 15.1.11. Praticar atos ilícitos com vistas a frustrar os objetivos da licitação;
- 15.1.12. Praticar ato lesivo previsto no [art. 5º da Lei nº 12.846, de 1º de agosto de 2013](#).

15.2. Pela inexecução total ou parcial do objeto deste contrato, a Administração pode aplicar à CONTRATADA as seguintes sanções:

15.2.1. **Advertência por escrito** quando do não cumprimento de quaisquer das obrigações contratuais consideradas como faltas leves, assim entendidas, aquelas que não acarretam prejuízos significativos para o serviço contratado;

15.2.2. **Multa de:**

15.2.2.1. 0,1% (um décimo por cento) até 0,2% (dois décimos por cento) por dia sobre o valor adjudicado em caso de atraso na execução dos serviços, limitada a incidência a 15 (quinze) dias. Após o décimo quinto dia e a critério da Administração, no caso de execução com atraso, poderá ocorrer a não-aceitação do objeto, de forma a configurar, nessa hipótese, inexecução total da obrigação assumida, sem prejuízo da rescisão unilateral da avença;

15.2.2.2. 0,1% (um décimo por cento) até 10% (dez por cento) sobre o valor adjudicado, em caso de atraso na execução do objeto, por período superior ao previsto no subitem acima, ou de inexecução parcial da obrigação assumida;

15.2.2.3. 0,1% (um décimo por cento) até 15% (quinze por cento) sobre o valor adjudicado, em caso de inexecução total da obrigação assumida;

15.2.2.4. 0,2% a 3,2% por dia sobre o valor mensal do contrato, conforme detalhamento constante das **tabelas 1 e 2**, abaixo;

15.2.2.5. as penalidades de multa decorrentes de fatos diversos serão consideradas independentes entre si.

15.2.3. Suspensão de licitar e impedimento de contratar com o órgão, entidade ou unidade administrativa pela qual a Administração Pública opera e atua concretamente, pelo prazo de até dois anos;

15.2.4. Sanção de impedimento de licitar e contratar com órgãos e entidades da Administração Pública, pelo prazo de até cinco anos;

15.2.5. Declaração de inidoneidade para licitar ou contratar com a Administração Pública, enquanto perdurarem os motivos determinantes da punição ou até que seja promovida a reabilitação perante a própria autoridade que aplicou a penalidade, que será concedida sempre que a Contratada ressarcir a Contratante pelos prejuízos causados;



DIÁRIO OFICIAL

PREFEITURA MUNICIPAL DE NAZARÉ - BA

15.3. As sanções previstas nos subitens anteriores poderão ser aplicadas à CONTRATADA juntamente com as de multa, descontando-a dos pagamentos a serem efetuados.

15.4. Também fica sujeita às penalidades do art. 139, da Lei nº 14.133/2021, a Contratada que:

15.4.1. Tenha sofrido condenação definitiva por praticar, por meio dolosos, fraude fiscal no recolhimento de quaisquer tributos;

15.4.2. Tenha praticado atos ilícitos visando a frustrar os objetivos da licitação;

15.4.3. Demonstre não possuir idoneidade para contratar com a Administração em virtude de atos ilícitos praticados.

15.5. A aplicação de qualquer das penalidades previstas realizar-se-á em processo administrativo que assegurará o contraditório e a ampla defesa à Contratada, observando-se o procedimento previsto na Lei nº 14.133/2021, e subsidiariamente a Lei nº 9.784, de 1999.

15.6. As multas devidas e/ou prejuízos causados à Contratante serão deduzidos dos valores a serem pagos, ou recolhidos em favor da Contratante, ou deduzidos da garantia, ou ainda, quando for o caso, serão inscritos na Dívida Ativa e cobrados judicialmente.

15.6.1. Caso a Contratante determine, a multa deverá ser recolhida no prazo máximo de 30 (trinta) dias, a contar da data do recebimento da comunicação enviada pela autoridade competente.

15.7. Caso o valor da multa não seja suficiente para cobrir os prejuízos causados pela conduta do licitante, a Contratante poderá cobrar o valor remanescente judicialmente, conforme artigo 419 do Código Civil;

15.8. A autoridade competente, na aplicação das sanções, levará em consideração a gravidade da conduta do infrator, o caráter educativo da pena, bem como o dano causado à Administração, observado o princípio da proporcionalidade;

15.9. Se, durante o processo de aplicação de penalidade, se houver indícios de prática de infração administrativa tipificada pela Lei nº 12.846, de 1º de agosto de 2013, como ato lesivo à administração pública nacional ou estrangeira, cópias do processo administrativo necessárias à apuração da responsabilidade da empresa deverão ser remetidas à autoridade competente, com despacho fundamentado, para ciência e decisão sobre a eventual instauração de investigação preliminar ou Processo Administrativo de Responsabilização – PAR;

15.10. A apuração e o julgamento das demais infrações administrativas não consideradas como ato lesivo à Administração Pública nacional ou estrangeira nos termos da Lei nº 12.846, de 1º de agosto de 2013, seguirão seu rito normal na unidade administrativa;

15.11. O processamento do PAR não interfere no seguimento regular dos processos administrativos específicos para apuração da ocorrência de danos e prejuízos à Administração Pública Federal, resultantes de ato lesivo cometido por pessoa jurídica, com ou sem a participação de agente público.

16. CRITÉRIOS DE SELEÇÃO DO FORNECEDOR.

16.1. As exigências de habilitação jurídica e de regularidade fiscal e trabalhista são as usuais para a generalidade dos objetos, conforme disciplinado no edital;

16.2. Tendo em vista que a complexidade da obra não é relevante a inversão de fases.

16.3. Os critérios de qualificação econômica a serem atendidos pelo fornecedor estão previstos no edital;



DIÁRIO OFICIAL

PREFEITURA MUNICIPAL DE NAZARÉ - BA

16.4. Os critérios de qualificação técnica a serem atendidos pelo fornecedor serão:

16.4.1. Prova de inscrição ou registro da licitante (certidão da pessoa jurídica) e prova de inscrição ou registro do(s) profissional(is) (certidão pessoa física), junto ao Conselho Regional de Engenharia e Agronomia - CREA ou Conselho Regional de Arquitetos e Urbanistas (CAU), conforme for o caso, competente da região a que estiver vinculada a sede ou domicílio da licitante, que comprove atividade relacionada com o objeto, dentro do prazo de validade;

16.4.2. Comprovação da licitante de possuir, em seu corpo técnico (Capacidade Técnico-Profissional), na data de abertura das propostas, profissional(is) de nível superior em engenharia civil ou arquitetura reconhecido(s) pelo CREA ou CAU, devidamente registrado(s) no CREA ou CAU da região onde os serviços foram executados, acompanhado(s) da(s) respectiva(s) Certidão(ões) de Acervo Técnico - CAT, expedida(s) por este(s) Conselho(s), que comprove(m) ter o(s) profissional(is) executado para órgão ou entidade da administração pública direta ou indireta, federal, estadual, municipal ou do Distrito Federal, ou ainda, para empresa privada, serviços com características técnicas similares às do objeto da presente licitação;

16.5. Abaixo segue a tabela dos itens de maior relevância técnica de onde serão necessários a comprovação de realização:

| Item | Descrição | Und |
|--------|---|-----|
| 101963 | LAJE PRÉ-MOLDADA UNIDIRECIONAL, BIAPOIADA, PARA PISO, ENCHIMENTO EM CERÂMICA, VIGOTA CONVENCIONAL, ALTURA TOTAL DA LAJE (ENCHIMENTO+CAPA) = (8+4). AF_11/2020 | M2 |
| 92888 | ARMAÇÃO UTILIZANDO AÇO CA-25 DE 25,0 MM - MONTAGEM. AF_06/2022 | KG |
| | METALON 40X80 espessura 3 mm - com 6 metros | PÇ |

16.7 Atestado(s) de capacidade técnica-operacional (em caso de consórcio, de quaisquer das empresas que o compõem que comprove(m) que a licitante tenha executado obras/serviços de características técnicas similares às do objeto da presente licitação.

16.7.1) O(s) atestado(s) apresentado(s) deverá(ão) conter as seguintes informações básicas:

16.7.1.1) Nome do contratado e do contratante;

16.7.1.2) Nome do(s) responsável(is) técnico(s), seu(s) título(s) profissional(is) e número(s) de registro(s) no CREA;

16.7.1.3) Identificação do contrato (tipo ou natureza da obra)

16.7.1.4) Localização da obra ou dos serviços;

16.7.1.5) Serviços executados (Especificação e quantidade dos serviços executados);

16.7.1.6) Data do início e término dos serviços;

16.7.1.7) Abaixo segue a tabela dos itens de maior relevância técnica de onde serão necessários a comprovação de realização de no mínimo 50%:

| Item | Descrição | Und. | Quantidade |
|---------|---|------|------------|
| 101963 | LAJE PRÉ-MOLDADA UNIDIRECIONAL, BIAPOIADA, PARA PISO, ENCHIMENTO EM CERÂMICA, VIGOTA CONVENCIONAL, ALTURA TOTAL DA LAJE (ENCHIMENTO+CAPA) = (8+4). AF_11/2020 | M2 | 400,00 |
| 92888 | ARMAÇÃO UTILIZANDO AÇO CA-25 DE 25,0 MM - MONTAGEM. AF_06/2022 | KG | 5800,00 |
| COTAÇÃO | METALON 40X80 espessura 3 mm - com 6 metros | PÇ | 153,00 |



DIÁRIO OFICIAL

PREFEITURA MUNICIPAL DE NAZARÉ - BA

16.7.1.8) A comprovação de vínculo profissional se fará com a apresentação de cópia da carteira de trabalho (CTPS) em que conste a licitante como contratante do profissional ou através do contrato social da licitante em que conste o profissional como sócio ou ainda, através de contrato de prestação de serviço, desde que o profissional seja devidamente registrado no CREA ou CAU da região competente da prestação do serviço, com comprovação de vínculo na data do recebimento dos envelopes de Habilitação e de Preços.

16.8. O critério de julgamento da proposta é o menor preço global.

16.9. As regras de desempate entre propostas são as discriminadas no edital.

17. ESTIMATIVA DE PREÇOS E PREÇOS REFERENCIAIS.

17.1. O custo estimado da contratação é de R\$ 828.970,57 (oitocentos e vinte e oito mil, novecentos e setenta reais, e cinquenta e sete centavos).

18. DOS RECURSOS ORÇAMENTÁRIOS.

Órgão: 64001 - Secretaria de Infraestrutura

Projeto/Atividade: 15.451.0006: 1109

Elemento de despesa: 449051

Fonte de recurso: 754.0000/500.0000

Valor: R\$ 828.970,57 (oitocentos e vinte e oito mil, novecentos e setenta reais, e cinquenta e sete centavos).

19. ANEXOS

19.1. Planilha orçamentária

19.2. Planilha de BDI

19.3. Cronograma Físico-financeiro

19.4. Planilha e gráfico de curva ABC

19.5. Memorial descritivo

Nazaré – BA, 23 de janeiro de 2024.

Ernst Rommel Cid do Nascimento
Diretoria de Projetos Especiais e Urbanismo
CAU: A20978-3



DIÁRIO OFICIAL

PREFEITURA MUNICIPAL DE NAZARÉ - BA

ANEXO II - MEMORIAL DESCRITIVO

PROJETO DE REQUALIFICAÇÃO DA ORLA 3º TRECHO – RUA ANANIAS NOVAES SOUZA

1. OBJETIVO

O memorial descritivo tem a finalidade de caracterizar criteriosamente todos os materiais e componentes envolvidos, bem como toda a sistemática a ser utilizada na contratação de empresa especializada, sob o regime de empreitada, a preço global, com fornecimento de mão de obra, materiais e equipamentos necessários para execução da obra de requalificação da orla da margem direita do rio Jaguaripe, denominado Orla 3º Trecho – Rua Ananias Novaes Souza.

2. JUSTIFICATIVA/CARACTERIZAÇÃO

A área de implantação da praça encontra-se no centro da cidade, inserida em perímetro do centro histórico determinado pelo IPAC, e denominado de sítio histórico. A área situa-se a beira do rio Jaguaripe, na sua margem esquerda, importante marco natural da cidade e grande influência no surgimento e desenvolvimento da cidade, além de área não urbanizada em frente ao prédio dos arcos.

O trecho de implantação dará continuidade a requalificação da orla do rio Jaguaripe, fazendo o link com a Orla em frente à Maria Fumaça, que encontra-se em execução, e a Ponte Eunápio Queiroz, dando continuidade à pista de Cooper que vem da praça, maior conforto para os usuários através do alargamento das calçadas, implantação de espaços de descanso e contemplação com bancos, nova iluminação, iluminação cênica na arborização e para o rio, implantação de piso tátil, rampa de acesso aos deficientes, implantação de cobertura para mototáxis, novo sanitário público, quiosque para uso geral e vagas de estacionamento.

Portanto a Orla do Rio Jaguaripe se tornará tanto elemento de abrangência turística, como área de socialização para a população, atividades contemplativas, atividades físicas, tornando a cidade mais atrativa, bela e humana para toda a população da cidade de Nazaré e visitantes.

A área total de intervenção é de aproximadamente 1.174,00 m².




DIÁRIO OFICIAL

PREFEITURA MUNICIPAL DE NAZARÉ - BA

ILUSTRAÇÃO DA OBRA

A ilustração abaixo demonstra resultado final da obra.

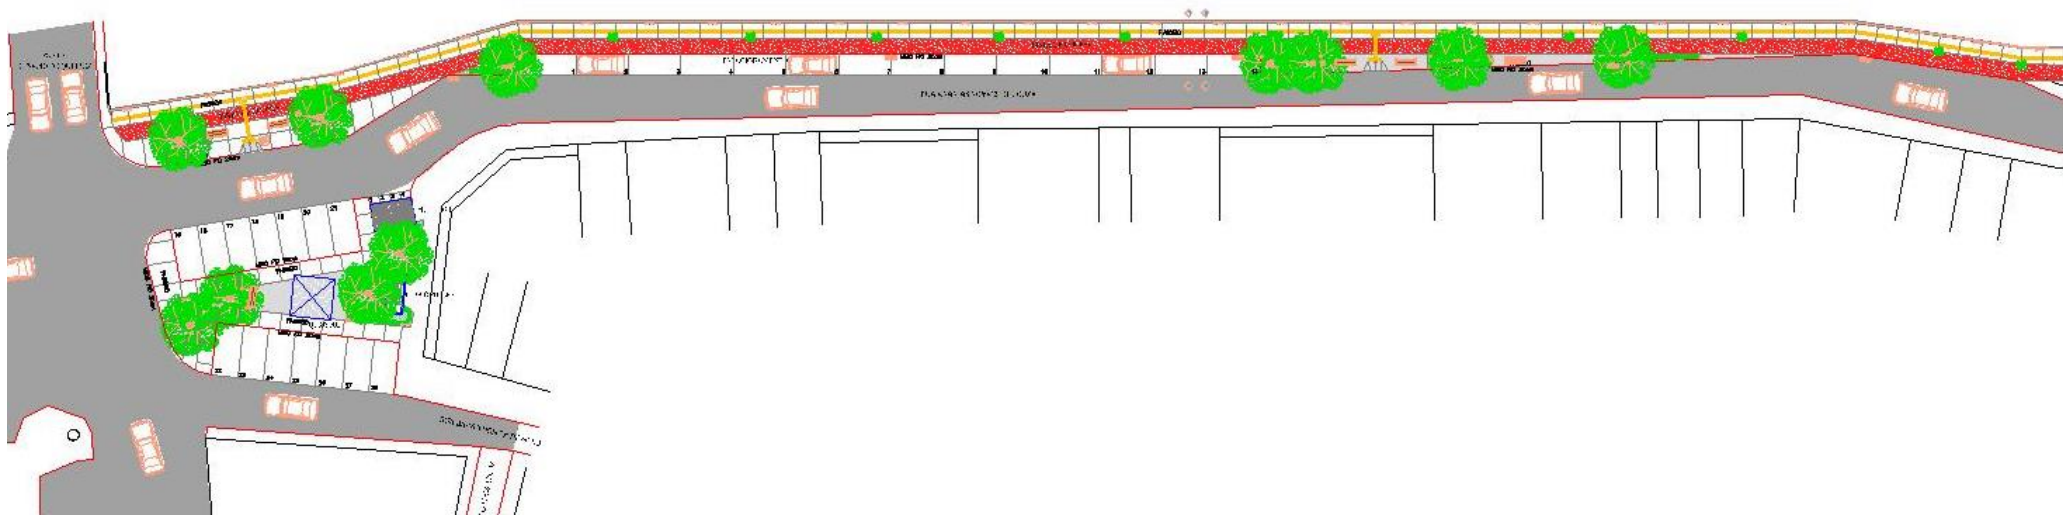



DIÁRIO OFICIAL

PREFEITURA MUNICIPAL DE NAZARÉ - BA

ESPECIFICAÇÕES GERAIS

CONSIDERAÇÕES GERAIS

Fazem parte destas especificações e serão exigidos rigorosamente na execução dos serviços, as normas aprovadas ou recomendadas, as especificações ou métodos de ensaios referentes à mão-de-obra e serviços e os padrões da Associação Brasileira de Normas Técnicas. Deverão também ser obedecidas as exigências do Código de Obras do Município, Regulamentações Estaduais e das Companhias Concessionárias de Serviço Públicos, em tudo aquilo que diz respeito aos serviços especificados.

DA OBRA

Serão executadas as obras de edificação constantes do projeto detalhes e especificações.

1. Quaisquer divergências entre as medidas verificadas nos desenhos e as cotas indicadas, prevalecerão estas últimas; entre os detalhes e as especificações, prevaleceram os detalhes;
2. Toda e qualquer modificação introduzida no projeto, detalhes e especificações, inclusive acréscimo, só será admitida com prévia autorização da Prefeitura Municipal de Nazaré das Farinhas, através, ofício em três vias encaminhando para apreciação da Prefeitura Local;
3. Todo e qualquer material empregado na obra serão obrigatoriamente de 1ª qualidade;
4. Exige-se o emprego de mão-de-obra de 1ª qualidade para execução de todos os serviços especificados.

DA RESPONSABILIDADE DO EMPREITEIRO

1. A responsabilidade do empreiteiro é integral para a obra contratada nos termos do Código Civil Brasileiro;
2. A obra em questão é uma requalificação de orla já existente;
3. A presença da fiscalização da **Prefeitura Municipal de Nazaré** não diminui a responsabilidade do empreiteiro;
4. O empreiteiro é obrigado a inspecionar a área onde serão executados os serviços, não podendo, sobre pretexto algum, argumentar desconhecimento do local;
5. É de inteira responsabilidade do empreiteiro a reconstituição de todos os danos e avarias causados aos serviços já realizados de viação, urbanização, edificação e redes elétrica, de abastecimento d'água, esgotamento sanitário e drenagem;
6. Caberá ao empreiteiro, como responsável legal do canteiro de obras, juntamente com a **PMN**, coordenar e programar os serviços a serem executados por outras empreiteiras ou concessionárias de infraestrutura para evitar os danos e avarias referidos no item 3.4, sobre pena de ter que assumir a reconstituição dos mesmos;
7. Somente com a prévia autorização da **PMN**, por escrito, e sob a inteira responsabilidade da empreiteira, será admitida a subempreitada de serviços, com subempreiteiros especializados e legalmente registrados. Em hipótese alguma poderá subempreitar toda a obra. A fiscalização da **PMN** poderá exigir a retirada imediata de qualquer operário do canteiro de serviços, cuja mão – de - obra seja classificada de categoria inferior à exigida por esta companhia;
8. O empreiteiro é responsável pela retirada do local da obra dentro de 48 (quarenta e oito) horas a partir da Notificação do Fiscal da **PMN**, de todo e qualquer material impugnado pelo mesmo;
9. A guarda e vigilância dos materiais necessários à obra, assim, como dos serviços executados são de total responsabilidade do empreiteiro;



DIÁRIO OFICIAL

PREFEITURA MUNICIPAL DE NAZARÉ - BA

10. Todo e qualquer serviço mencionado em qualquer dos documentos que integram o contrato, projetos completos, detalhes, especificações, caderno de encargos e normas, obrigatoriamente será executado sob a responsabilidade do empreiteiro;
11. O empreiteiro é obrigado a manter na obra, durante o horário de trabalho, um engenheiro ou arquiteto, registrado no CREA ou CAU, como responsável geral da obra, auxiliado por encarregados gerais, até o recebimento final da obra pela **PMN**;
12. Colocação das placas - além da placa de empreiteira, esta confeccionará e fixará placas cujos modelos e dimensões serão fornecidas pela **PMN**;
13. É de inteira responsabilidade da empreiteira a devida destinação dos resíduos sólidos provenientes da execução da obra.

URBANIZAÇÃO

1. PAVIMENTAÇÕES

- **Piso da Orla**

Execução de passeio (calçada) ou piso de concreto com concreto moldado in loco, usinado, acabamento convencional, espessura **08 cm, armado**. Af_07/2016, como indicado em planta.

A pista de Cooper será do mesmo material dos passeios.

Na praça em frente ao prédio dos arcos, conforme indicação no projeto, será instalado piso intertravado na cor natural de 6 cm de espessura.

2. CANTEIROS

Serão no nível do piso das praças com guia em concreto, moldada "in loco" em trecho reto com extrusora, 13 cm base x 22 cm em todo o seu contorno, com forração em grama batatais em placas sobre base de terra vegetal.

3. MEIO FIO

Será em concreto, moldada in loco em trecho reto com extrusora, 15 cm base x 30 cm altura, implantados nos locais indicados em planta.

4. ILUMINAÇÃO PÚBLICA

Os postes da área serão cônicos, contínuo em aço galvanizado, reto, flangeado, h = 3 m, diâmetro inferior = *95* mm, com luminárias de LED para iluminação pública, de 68 w ate 97 w, involucro em alumínio ou aço inox.

A iluminação cênica será implantada com a utilização de luminárias LED refletor retangular bivolt, luz branca, 50 w.

5. BANCOS

Em madeira envernizada com estrutura de ferro de aço.

6. LIXEIRAS

Lixeira em madeira com tampa e estrutura de suporte em tubo de aço galvanizado, conforme projeto.

7. IRRIGAÇÃO



DIÁRIO OFICIAL

PREFEITURA MUNICIPAL DE NAZARÉ - BA

A irrigação será executada nos canteiros projetados, com implantação de aspersor escamoteável hunter pro-spray 04 15a, alc.=3 a 4,5 m – ajustável, interligados na rede de distribuição de água pública com tubulações de DN 20 e 32 mm, interligados com caixa enterrada hidráulica retangular em alvenaria com tijolos cerâmicos maciços, dimensões internas: 0,6x0,6x0,6 m para rede de esgoto.

8. PAISAGISMO

Plantio de árvore regional, altura maior que 2,00m, em cavas de 80x80x80cm e plantio de arbustos com altura 50 a 100 cm, em cava de 60x60x60cm.

Plantio de grama batatais em placas.

9. ESTRUTURAS DE ACESSIBILIDADE

Piso podotátil, em concreto, direcional ou alerta, assentado sobre argamassa, conforme indicação em planta.

As rampas de acesso para cadeirantes serão confeccionadas no mesmo material dos passeios, destacando as características antiderrapantes do material utilizado e as vagas destinadas à deficientes terão circulação lateral de 1,20 metros, de forma a facilitar o embarque e desembarque dos mesmos.

10. PINTURAS

As pinturas do piso da pista de Cooper será com tinta acrílica na cor vermelha, aplicação manual, 02 demãos, incluso fundo preparador.

11. GUARDA CORPO

O guarda corpo será confeccionado em metalon 40x80 espessura 3 mm, perfil laminado "U" 3", barra chata de 3/8" e barra quadrada de 5/8, conforme projeto especificado nas plantas do projeto, com aplicação de pintura com tinta acrílica de acabamento pulverizada sobre superfícies metálicas executado em obra (02 demãos), sobre tinta alquídica de fundo (tipo zarcão) pulverizada sobre superfícies metálicas.

SANITÁRIO PÚBLICO

1. MOVIMENTO DA TERRA

1.1 ESCAVAÇÕES

As escavações para instalação do sistema de drenagem serão executadas de acordo com o desenho e detalhes apresentados pelo projeto específico. As cavas deverão ser escoradas e esgotadas quando assim o exigir a natureza do terreno, para a cinta do passeio deverão atingir a profundidade mínima de 0,15m.

1.2 REATERRO

Reaterro terá uma espessura mínima de 0,18m, executado com material arenoso, limpo, isento de detritos orgânicos, molhados e bem apiloado. A base do passeio será uma camada de arenoso devidamente compactado na espessura mínima de 0,15m.

2. FUNDAÇÕES

As fundações serão executadas em conformidade com o Projeto básico Estrutural fornecido. Serão em concreto, tanto os blocos de fundação como as vigas baldrames.

3. ESTRUTURAS

Serão observadas e obedecidas rigorosamente todas as particularidades dos projetos arquitetônico e estrutural, a fim de que haja perfeita concordância na execução dos serviços. Os pilares e cintas de amarração serão em concreto e a laje de forro terá espessura mínima de 10 cm.



DIÁRIO OFICIAL

PREFEITURA MUNICIPAL DE NAZARÉ - BA

4. VEDAÇÕES

4.1 Alvenaria de Bloco Cerâmico

Executar as vedações com paredes de bloco cerâmico furado 10 x 20 x 30cm tipo A, avaliado de acordo com os critérios da NBR-6461 e NBR-7171. Os blocos serão abundantemente molhados antes da sua colocação; assentá-los com argamassa traço 1:3:2 de cimento, arenoso e areia; é vedada a colocação de tijolos com furos no sentido da espessura da parede; as fiadas serão perfeitamente de nível, alinhadas e apuradas. As juntas terão espessura máxima de 15mm e serão rebaixadas à ponta de colher para que o emboço adira fortemente; todas as saliências superiores a 40mm serão constituídas com a própria alvenaria; para a perfeita aderência da alvenaria de blocos com as superfícies de concreto, chapiscar as faces de contato do bloco e do concreto, inclusive a face inferior das vigas; as paredes de vedação sem função estrutural deverão ser calçadas nas vigas e lajes do teto com tijolos dispostos obliquamente. Este respaldo só poderá ser executado decorridos 8 dias da conclusão de cada pano de parede.

4.2 Massa única

Será em argamassa de cimento, areia, caulim no traço 1:2:4 desempolada e camurçada.

5. COBERTURAS

5.1 Estrutura

As estruturas de cobertura serão executadas em madeira, de preferência em maçaranduba e, na sua falta será eleita uma outra madeira de semelhantes características mecânicas e resistência a insetos xilófagos, térmitas de solo e fungos. As peças de madeira receberão – salvo especificação em contrário – tratamento ignífero e/ou imunizante.

5.2 Telhamento

O telhamento será feito com telha ondulada de fibrocimento e = 6 mm, com recobrimento lateral de 1 1/4 de onda para telhado com inclinação máxima de 10°, sobre trama de madeira composta por terças.

6. IMPERMEABILIZAÇÃO

Entende-se aqui como serviços de impermeabilização a realização de obra estanque, isto é, assegurar mediante o emprego de materiais impermeáveis e de outras disposições, a perfeita proteção das construções contra a penetração de águas de subsolo e de chuvas e que assim permaneça, a despeito de pequenas fissuras ou restritas modificações estruturais da obra, normais e previsíveis.

Os serviços terão primorosa execução por pessoal especializado, que ofereça garantia dos trabalhos a realizar, os quais obedecerão, rigorosamente, às normas da ABNT, especialmente a NB-279/75 "Execução de impermeabilização na Construção Civil".

7. PAVIMENTAÇÃO INTERNA

Os pisos serão convenientemente regularizados nas cotas estabelecidas e energicamente apiloados a fim de obterem melhor consolidação e prevenirem recalques danosos à integridade das camadas impermeáveis. Aplicar lastro de concreto impermeável com espessura 5cm. Regularizar a base dos pisos com argamassa de cimento, areia e aditivo impermeabilizante com espessura mínima de 1,5cm.

Aplicar as placas de piso cerâmico com argamassa colante pré-fabricada.

Piso cerâmico Tipo A PEI 5, 45x45cm, na cor cinza.

8. REVESTIMENTOS

Obedecer rigorosamente ao prumo e detalhes de projeto.



DIÁRIO OFICIAL

PREFEITURA MUNICIPAL DE NAZARÉ - BA

8.1 Revestimentos Internos

Cerâmica na cor branca Tipo A, 20 x 20cm, aplicado com argamassa colante sobre emboço até o teto.

8.2 Revestimentos Externos

Rebocar externamente todas as paredes externas, conforme projeto arquitetônico com cerâmica na cor azul Tipo A, 10x10 cm, aplicado com argamassa colante sobre emboço até 1,05 m.

9. ESQUADRIAS E ABERTURAS

As portas serão em alumínio de abrir tipo veneziana com guarnição, fixação com parafusos e as aberturas serão em cobogó de cimento 7x50x50 cm.

10. SOLEIRAS

Soleira em granito, polido, tipo andorinha/ quartz/ castelo/ corumba ou outros equivalentes da região, l= *15* cm, e = 2,0 cm.

11. RODAPÉS

Utilizar rodapés em cerâmica do mesmo tipo das pavimentações.

12. FERRAGENS

As ferragens serão da marca Fama, La Fonte, Papaiz ou similar de 1ª qualidade, fixadas nas esquadrias com parafusos de ferro galvanizado.

13. PINTURAS

13.1 Pinturas externas – Pintura em duas demãos sobre a área externa rebocada. Utilizar tinta acrílica para exteriores da Coral cor branca sobre massa acrílica Coral. Ver projeto.

13.2 Cobogós – Pintura esmalte sintético fosco branco em duas demãos sobre massa a óleo e fundo nivelador, ambos da Coral.

14. INSTALAÇÕES ELÉTRICAS

Conforme projeto básico estabelecido.

15. INSTALAÇÕES HIDRO-SANITÁRIAS

Conforme projeto básico, considerando as louças na cor branca marca ICASA, HERVY, RAMY, CELITE, MARANO, DECA, IDEAL STANDARD ou similar. O vaso sanitário deverá ser auto-sifonado e o lavatório com as dimensões mínimas de 0,33x0,45 m. os metais poderão ser marca IBÉRICA, RIO PRIMAVERA, GURI ou ACQUA, sendo a torneira do lavatório de ½", torneira da pia em ½".

Registro de pressão, ref. 1400-A em ½" e registros de gaveta nas bitolas a serem indicadas. Nos lavatórios e pias serão usados sifões plásticos rígidos nº 1 marca TIGRE ou similar.

Serão instalados fossa e sumidouro para escoamento dos dejetos.

3. ABRIGO PARA MOTOTÁXIS

Abrigo para ponto de ônibus simples, C/ fechamento:2,20x3,90 x h=2,45 estrutura de madeira Eucalipto Autoclavado, ferragem, aplicação de selador natural UV gold osmocolor, com banco.



DIÁRIO OFICIAL

PREFEITURA MUNICIPAL DE NAZARÉ - BA

4. LIMPEZA FINAL

Os serviços de limpeza geral deverão satisfazer aos seguintes requisitos:

- Será removido todo o entulho do terreno, sendo cuidadosamente limpos e varridos os acessos;
- Todas as cantarias, alvenarias de pedra, pavimentações, revestimentos, cimentados, pedras, azulejos, vidros, aparelhos sanitários, etc., serão limpos abundante e cuidadosamente lavados, de modo a não serem danificadas outras partes da obra por estes serviços de limpeza;
- As pavimentações ou revestimentos de pedra, destinados a polimento e lustração, serão polidos em definitivo e lustrados;
- As superfícies de madeira serão, quando for o caso, lustradas, envernizadas ou enceradas em definitivo;
- As pavimentações de madeira serão raspadas, rejuntadas e enceradas;
- Haverá particular cuidado em remover quaisquer detritos ou salpicos de argamassa endurecida nas superfícies das cantarias, das alvenarias de pedra, dos azulejos e de outros materiais;
- Todas as manchas e salpicos de tinta serão cuidadosamente removidos, dando-se especial atenção à perfeita execução dessa limpeza nos vidros e ferragens das esquadrias.

Ernst Rommel Cid do Nascimento
Diretor de Projetos Especiais e Urbanismo
CAU: A20978-3



DIÁRIO OFICIAL

PREFEITURA MUNICIPAL DE NAZARÉ - BA

ANEXO III - QUADRO DE COMPOSIÇÃO DE BDI

EM ANEXO



DIÁRIO OFICIAL

PREFEITURA MUNICIPAL DE NAZARÉ - BA

ANEXO IV - CRONOGRAMA FISICO-FINANCERO

EM ANEXO



DIÁRIO OFICIAL

PREFEITURA MUNICIPAL DE NAZARÉ - BA

ANEXO V - PLANILHA ORÇAMENTARIA

EM ANEXO



DIÁRIO OFICIAL

PREFEITURA MUNICIPAL DE NAZARÉ - BA

. PLANILHA E GRÁFICO DE CURVA ABC

EM ANEXO

ANEXO VI - PLANTAS E DEMAIS ANEXOS

EM ANEXO



DIÁRIO OFICIAL

PREFEITURA MUNICIPAL DE NAZARÉ - BA



DIÁRIO OFICIAL

PREFEITURA MUNICIPAL DE NAZARÉ - BA

ANEXO VII - MODELO DE PROPOSTA DE PREÇO

Ao
Município de Nazaré
Ref.: Concorrência Pública nº 001/2024

Objeto:

Data da sessão: xx/xx/2024 Horário: 09:00 horas

Apresentamos a Vossa Senhoria a nossa proposta de preços, detalhada na planilha anexa, para execução da obra de que trata o processo licitatório em epígrafe, conforme especificação constante dos Anexos deste Edital.

Os prazos por nós indicados são os que se seguem:

- a) prazo de validade da proposta: (.....) dias;
- b) prazo de execução dos obra/serviços: (.....) dias;
- c) prazo para início da obra/serviços: (.....) dias; e
- d) prazo de garantia dos obra/serviços: (.....) anos.

Observação: atentar para os prazos previstos no edital.

Para tanto, nos propomos a executar os serviços pelos preços unitários constantes da planilha de quantitativos e preços unitários anexa e pelo preço global de R\$ _____ (_____).

Os dados da nossa empresa são:

- a) Razão Social: _____
- b) CNPJ n.º: _____
- c) Inscrição Municipal n.º: _____
- d) Endereço Completo: _____
- e) CEP: _____
- f) Fone/Fax: _____
- g) E-mail: _____

Local e data

Assinatura e carimbo (do representante legal)

Observação: emitir em papel que identifique a licitante.



DIÁRIO OFICIAL

PREFEITURA MUNICIPAL DE NAZARÉ - BA

ANEXO VIII - MODELOS DE DOCUMENTOS EXIGIDOS NO ITEM VI - HABILITAÇÃO

- A) Declaração indicando responsável técnico.
- B) Declaração observadas as penalidades cabíveis, da superveniência de fato impeditivo da habilitação (exigida somente em caso positivo).
- C) Declaração da licitante de que não possui em seu quadro de pessoal empregado(s) com menos de 18 (dezoito) anos em trabalho noturno, perigoso ou insalubre e de 16 (dezesesseis) anos em qualquer trabalho, salvo na condição de aprendiz.
- D) Declaração de vistoria do local em que serão executados os serviços.
- E) Declarações Conjuntas.



DIÁRIO OFICIAL

PREFEITURA MUNICIPAL DE NAZARÉ - BA

ANEXO VIII - A

DECLARAÇÃO

Declaramos, em atendimento ao previsto no item _____ do Edital da Concorrência Pública nº 001/2024, que o(a) Sr(a) _____ portador(a) do CPF(MF) nº e inscrito(a) no CREA/_ sob o nº _____ e o(a) nosso(a) indicado(a) como Responsável Técnico para acompanhar a execução dos serviços, objeto da licitação em apreço.

Local e data

Assinatura e carimbo (do representante legal)

Observe ao:

- 1) Emitir em papel que identifique a licitante.



DIÁRIO OFICIAL

PREFEITURA MUNICIPAL DE NAZARÉ - BA

ANEXO VIII - B

DECLARAÇÃO

_____ (empresa), CNPJ _____ (CNPJ) no. _____
situada _____, declara sob as
penas da Lei que ha a superveruencia dos seguintes fatos impeditivos da habilita ao na
Concorrenci.a Pública n° 001/2024: **(exigida somente em caso positivo)**

Local e data.

Assinatura e carimbo (representante legal)

Obseiva oes:

- 1) Emitir em papel que identilique alicitante;
- 2) Utihzar quantas hnhas for necessario;
- 3) Declara ao exigida somente em caso positivo.



DIÁRIO OFICIAL

PREFEITURA MUNICIPAL DE NAZARÉ - BA

ANEXO VIII - C

DECLARAÇÃO

.....(eni.presa), inscrita no CNPJ n°....., por intermedio de seu representante legal o(a) Sr(a)....., portador(a) da Carteira de Identidade n°..... e do CPF n°, DECLARA, para fins do disposto no inciso XXXIII, do Artiga 7° da Constituição Federal de 1988, que nao eni.prega menor de 18 (dezoito) anos em trabalho noturno, perigoso ou insalubre e nao eni.prega menor de 16 (dezesesseis) anos em trabalho de qualquer natureza, salvo na condição de aprendiz.

Ressalva: () eni.prega menor, a partir de 14 (quatorze anos), na condição de aprendiz.
(sam.ente assinalar se esta assertiva for verdadeira)

Locale data

Assinatura e carimbo (representante legal)

Obseiva oes:

- 1) emitir em papel que identifique a licitante.
- 2) Declaração a ser emitida pela licitante.



DIÁRIO OFICIAL

PREFEITURA MUNICIPAL DE NAZARÉ - BA

ANEXO VIII - D

DECLARAÇÃO DE VISTORIA

Declaro, em atendimento ao previsto no item _____ do Edital da Concorrência Pública nº 001/2024, que eu, _____, portador(a) do CPF(MF) nº _____ e inscrito(a) no CREA/_ sob o nº _____, representante da empresa _____ estabelecida no(a) _____ como seu(u) representante legal para os fins da presente declaração, compareci perante o representante do Município de Nazaré e vistoriei os locais onde serão executados os serviços objeto da licitação em apreço, tomando plena ciência das condições e peculiaridades existentes.

Declaro ainda que tenho ciência da relação de serviços executados e a executar, bem como de todas as implicações técnicas e financeiras da continuidade dos serviços.

Local e data

Assinatura e carimbo (Representante Legal)

Visto:

Representante da Município

Observações:

- 1) Emitir em papel que identifique a licitante;
- 2) O licitante deverá trazer 02 (duas) vias.



DIÁRIO OFICIAL

PREFEITURA MUNICIPAL DE NAZARÉ - BA

ANEXO VIII - E

DECLARAÇÃO CONJUNTAS

Declaro, para os devidos fins de direito que o proprietário, o diretor e/ ou provedor do estabelecimento (profissional) a ser contratado não pertence ao quadro de servidores Públicos, não ocupa cargo de chefia ou função de confiança, e não possui nenhum titular de mandato eletivo, no Município de Nazaré;

Declaro, para os devidos fins de direito o cumprimento de todos os requisitos de habilitação e aceito prestar os serviços, nas condições e valores definidos no edital; e que atendo a qualidade necessária a manutenção e prestação dos serviços, em conformidade com a sua especificidade, considerando seu processo de finalização e/ou adaptação técnica;

Declaro, sob as penas da lei, que a empresa não foi declarada INIDONEA para licitar ou contratar com a Administração Pública, nos termos do inciso IV, do artigo 156 da Lei Federal nº

14.133/2021 e alterações posteriores, bem como que comunicarei qualquer fato ou evento superveniente a entrega dos documentos de habilitação que venha alterar a atual situação quanto a capacidade jurídica, técnica, regularidade fiscal e idoneidade econômico-financeira;

Em cumprimento ao Instrumento Convocatório, declaramos:

Para os fins do tratamento diferenciado e favorecido de que cogita a Lei Complementar nº. 123/06, declaramos:

- () Que não possuímos a condição de microempresa, nem a de empresa de pequeno porte.
- () Que estamos enquadrados, na data designada para o início da sessão Pública, na condição de microempresa e que não estamos incurso nas vedações a que se reporta § 4º do art. 3º da Lei Complementar nº 123/06.
- () Que estamos enquadrados, na data designada para o início da sessão Pública, na condição de pequeno porte e que não estamos incurso nas vedações a que se reporta § 4º do art. 3º da Lei Complementar nº 123/06.
- () para os efeitos do § 1º do art. 43 da Lei complementar nº 123/06, haver restrição na comprovação da nossa regularidade fiscal, a cuja regularização procederemos no prazo de 05 (cinco) dias úteis, cujo termo inicial corresponderá ao momento da declaração do vencedor do certame, prorrogáveis por igual período, a critério da Administração Pública, cientes de que a

não regularização da documentação, no prazo previsto implicará decadência do direito a contratação, sem prejuízo das sanções previstas na Lei Federal nº 14.133/21, especialmente a definida no art. 155 e seguintes;

Declaro, sob as penas da Lei, que a proposta foi elaborada de forma independente e que não há a superveniência de fatos impeditivos nos documentos de habilitação apresentados pela licitante.

ASSINATURA E CPF DO REPRESENTANTE LEGAL DA EMPRESA



DIÁRIO OFICIAL

PREFEITURA MUNICIPAL DE NAZARÉ - BA

ANEXO IX - MINUTA DE CONTRATO

CONTRATO N°/2024 - TERMO DE
CONTRATO QUE ENTRE SI CELEBRAM O MUNICÍPIO DE
NAZARÉ E A EMPRESA
..... PARA A EXECUÇÃO DE
OBRAS E SERVIÇOS XXXXXX NO MUNICÍPIO DE
NAZARÉ/BAHIA.

O MUNICÍPIO DE NAZARÉ, pessoa jurídica de direito interno, inscrita no CNPJ sob o nº 13.797.188/0001-92 com sede à Praça Alexandre Bittencourt, 07 – Centro CEP 44.400-000 Nazaré - Bahia, neste ato representada pela Prefeita Municipal, Srª. Eunice Soares Barreto Peixoto, brasileira, solteira inscrito no CPF sob no 385.634.525-68, doravante denominado CONTRATANTE, ea Empresa, pessoa jurídica de direito privado, inscrita no CNPJ n°., Inscrição Estadual n°., com sede a, neste ato representado na forma dos seus Estatutos/Regimento/Contrato Social, pelo Sr., nacionalidade, estado civil, profissão, portador de documento de identidade nº.....e CPF nº, através de [contrato, social, procuração ou documento equivalente aqui denominada **CONTRATADA**, com base no Edital da Concorrência Pública nº 001/2024, disposições da Leinº. 14.133/2021 e do Processo Administrativo nº 2089/2023., resolvem celebrar o presente Contrato de Execução de Obra/Serviço, mediante as cláusulas e condições seguintes:

CLAUSULA PRIMEIRA - DO OBJETO

1.0 presente Contrato tem como objeto a execução de serviço de obra de Requalificação da Orla 3º Trecho – Rua Ananias Novaes Souza, no município de Nazaré/BA, conforme condições, quantidades e exigências estabelecidas neste instrumento e seus anexos, através do menor preço global, empreitada por preço global, partes integrantes da Concorrência Pública nº 001/2024 e na proposta da CONTRATADA.

CLAUSULA SEGUNDA – REGIME DE EXECUÇÃO

O regime de execução: Menor Preço / Empreitada por Preço Global;

CLAUSULA TERCEIRA - DAS OBRAS CONTRATADAS

- 2 A obra/serviço ora contratado compreende a execução dos serviços constantes dos projetos, partes integrantes deste Contrato.
- 2.1 Entende-se por projeto o conjunto de: desenhos, especificações e demais elementos gráficos contendo as informações técnicas relativas a execução do objeto.

CLAUSULA QUARTA - DO LOCAL DE EXECUÇÃO DA OBRA/SERVIÇO

- 4.1 A referida obra situa-se: Rua Ananias Novaes Souza, no município de Nazaré/BA.

CLAUSULA QUARTA – DO VALOR

4.0 valor total deste Contrato e de R\$ (.....), discriminado de acordo com a planilha integrante da proposta de preços e o cronograma físico-financeiro apresentados



pela CONTRATADA.

CLAUSULA QUINTA - DO PRAZO DE EXECUÇÃO DA OBRA

5. A obra devera ser executada no prazo maximo de 04 (quatro) meses, contados a partir da emissão da ordem de serviço.

5.1. O prazo para inicio da obra sera a partir da emissao da ordem de serviço para o inicio das obras/serviços.

5.2. Oferecendo a CONTRATADA prazo inferior a 12 (doze) meses, este prazo a vinculara como o maximo permitido para conclusao da obra, sob pena de aplicai;ao de multa e outras sani;oes cabiveis.

5.3. Qualquer serviço a ser realizado aos sabados, domingos e feriados, devera ser previamente comunicado ao CONTRATANTE.

5.3.1. Quaisquer serviços a serem realizados fora dos horarios de expediente dependerao de previa e formal comunicação ao CONTRATANTE e nao implicarao nenhuma forma de acrescimo ou majorai;ao do prei;o pactuado para a execu;i;ao da obra ora contratada, razao pela qual sera improcedente a reivindicai;ao de restabelecimento de equilibrio economico- financeiro, bem, ainda, "horas-extras" ou "adicionais-noturnos", uma vez que a CONTRATADA se obrigara a dimensionar o horario dos trabalhos de acordo com os parametros apontados neste Contrato.

5.4. O prazo de garantia da obra/serviços sera de(_____), contados do recebimento definitivo da obra.



DIÁRIO OFICIAL

PREFEITURA MUNICIPAL DE NAZARÉ - BA

5.5.0 prazo previsto no item 5.1. desta Clausula, podera ser excepcionalmente prorrogado, quando sohcitado pela CONTRATADA, durante o seu transcurso, e desde que ocorra motivo justificado, devidamente comprovado e aceito pela Administração do CONTRATANTE.

CLAUSULA SEXTA - DA GARANTIA

7. Sera exigida garantia da execução do contrato, dentre as modalidades previstas no art. 58 da Lei 14.133/21, no percentual de **1% (um por cento)** do valor do contrato e tera seu valor atuahzado nas mesmas condições deste, para assegurar o pagamento de multas, indenizações e ressarcimentos devidos pelo CONTRATADO, garantia esta que sera paga ao CONTRATADO quando do ultimo pagamento devido, deduzida, se for o caso, das multas, indenizações e ressarcimentos.

7.1. Caso a Contratada tenha se sagrado vencedora da Concorrenca Pública nº 001/2024, na hipótese relacionada no § 5º do art. 59 da Lei 14.133/21, sera exigida, para assinatura do presente contrato, prestação de garantia adicional, dentre as modalidades previstas no§ 1º do art. 96 da Lei 14.133/21, igual a diferença entre o valor resultante do paragrafo anterior e o valor da correspondente proposta.

7.2. Caso a contratada opte pela modalidade seguro garantia ela terá o prazo mínimo de 1 (um) mês, contado da data de homologação da licitação e anterior à assinatura do contrato.

CLAUSULAOITAVA-DOS ENCARGOS DOCONTRATANTE

8. Cabera ao CONTRATANTE:

- a) permitir o hvre acesso dos empregados da CONTRATADA ao local da obra;
- b) prestar as informações e os esclarecimentos que venham a ser sohcitados pelo Preposto ou Responsavel Tecnico da CONTRATADA;
- c) acompanhar e fiscalizar o andamento da obra, por intermedio de Comissao para tanto formalmente designada, que devera, ainda, atestar as faturas; autorizar quaisquer serviços pertinentes a obra, decorrentes de imprevistos durante a sua execução, mediante orçamento detalhado e previamente submetido o Municipio e aprovado pela Administração, desde que comprovada a necessidade deles;
- d) rejeitar qualquer serviço executado equivocadamente ou em desacordo com as orientações passadas pelo Municipio ou com as especificações constantes do Edita!, em particular, do seu Anexo II;
- e) autorizar a realização de serviços a serem prestados em horario distinto ao do expediente;
- f) sohcitar que seja refeito o serviço recusado, de acordo com as Especificações constantes do Anexo II deste Edita!.

CLAUSULA NONA - DOS ENCARGOS DA CONTRATADA

9. Cabera a CONTRATADA, alem dos encargos previstos nos Anexos do Edital da Concorrenca Pública nº 0XX/ 2024:

- a) ser responsavel, em relação aos seus empregados, por todas as despesas decorrentes da execução da obra, tais como:



DIÁRIO OFICIAL

PREFEITURA MUNICIPAL DE NAZARÉ - BA

- 1) salários;
 - 2) seguros de acidente;
 - 3) taxas, impostos e contribuições;
 - 4) indenizações;
 - 5) vales-refeição;
 - 6) vales-transporte; e
 - 7) outras que porventura venham a ser criadas e exigidas pelo Governo;
- b) manter os seus empregados sujeitos as normas disciplinares do CONTRATANTE, porem, sem qualquer vinculo empregaticio com o órgão;
- c) manter, ainda, os seus empregados identificados, quando em trabalho, devendo substituir imediatamente qualquer um deles que seja considerado inconveniente a boa ordem e as normas disciplinares do CONTRATANTE;
- d) responder pelos danos causados diretamente a Administração do CONTRATANTE ou a terceiros, decorrentes de sua culpa ou dolo, quando da execução da obra, nao excluindo ou reduzindo essa responsabilidade a fiscahzação ou o acompanhamento pelo CONTRATANTE;
- e) arcar com despesa decorrente de qualquer infração, seja qual for, desde que praticada por seus empregados na obra ou no recinto do CONTRATANTE;
- f) assumir inteira e total responsabilidade pela execução do projeto, pela resistencia, estanqueidade e estabilidade de todas as estruturas da obra a executar;
- g) verificar e comparar todos os desenhos fornecidos para execu:ao dos serviços e no caso de falhas, erros, discrepancias ou omissoes, bem, ainda, transgressoes as Normas Tecnicas, regulamentos ou posturas, cabera a CONTRATADA formular imediata comunicação escrita ao CONTRATANTE, de forma a evitar empecilhos ao perfeito desenvolvimento da obra.
- h) reparar, corrigir, remover, reconstruir ou substituir, as suas expensas, no total ou em parte, os serviços efetuados referentes a obra em que se verificarem vicios, defeitos ou incorreç:oes resultantes da execução ou dos materiais utilizados, no prazo maximo de 5 (cinco) dias, contados da ciencia, ou no prazo para tanto estabelecido pela fiscalização;
- i) providenciar, por conta própria, toda a sinalizaç:ao necessaria a execução da obra, no sentido de evitar qualquer tipo de acidente;
- j) fornecer instalaç:oes adequadas para a fiscalização da obra;
- k) instalar uma placa de identificaç:ao da obra com os dados necessarios e na forma da legislação pertinente;
- l) remover o entulho e todos os materiais que sobraem, promovendo a limpeza do local da obra, durante todo o periodo de execução e, especialmente, ao seu final;
- m) enviar relação de funcionarios com nome e Carteira de Identidade a FISCALIZA AO em ate 10 (dez) dias após a emissao da ordem de serviço;



DIÁRIO OFICIAL

PREFEITURA MUNICIPAL DE NAZARÉ - BA

- n) permitir, aos técnicos do CONTRATANTE e aqueles a quem o Município formalmente indicar, acesso as suas instalações e a todos os locais onde estiverem sendo estocados materiais relacionados com o objeto;
- o) fornecer e preencher o Diário de Obra, conforme Clausula Decima Quarta deste Contrato;
- p) comunicar a Administração do CONTRATANTE, por escrito, qualquer anormalidade, erro ou irregularidades que possam comprometer a execução dos serviços e o bom andamento das atividades da CONTRATADA;
- q) responder, por escrito, no prazo máximo de 48 (quarenta e oito) horas, a quaisquer esclarecimentos de ordem técnica pertinentes ao Contrato, que eventualmente venham a ser solicitados pelo CONTRATANTE;
- r) responsabilizar-se pela operação, manutenção e segurança do canteiro de obras, vigilância, organização e manutenção do esquema de prevenção de incêndio, bem como outras construções provisórias necessárias, conforme previsto nas Especificações Técnicas - Anexo II;
- s) responsabilizar-se pelas despesas decorrentes da rejeição de equipamentos, materiais e serviços pela Comissão fiscalizadora do CONTRATANTE e pelos atrasos acarretados por esta rejeição;
- t) responsabilizar-se por todo transporte necessário a prestação dos serviços contratados, bem como por ensaios, testes ou provas necessários, inclusive os mal executados;
- u) providenciar, as suas expensas, atestado de similaridade de desempenho dos materiais apresentados, junto a instituições ou fundações capacitadas para este fim, quando do uso de similar ao descrito nas Especificações Técnicas, sempre que a fiscalização do CONTRATANTE julgar necessário;
- v) exigir de seus subcontratados, se for o caso, cópia da ART dos serviços a serem realizados, apresentando-a a Unidade de fiscalização do CONTRATANTE, quando solicitado;
- w) responsabilizar-se pela perfeita execução e completo acabamento dos serviços contratados, obrigando-se a prestar assistência técnica e administrativa necessária para assegurar andamento conveniente dos trabalhos;
- x) submeter a aprovação da Comissão fiscalizadora do CONTRATANTE, o(s) nome(s) e o(s) dado(s) demonstrativo(s) da respectiva capacidade técnica do responsável técnico que, porventura, venha a substituir o originalmente indicado;
- y) garantir, pelo prazo mínimo de 5 (cinco) anos, todos os serviços executados, contados a partir da data da emissão do Termo de Recebimento Definitivo, conforme artigo 618 do Código Civil Brasileiro;
- z) manter, durante toda a execução da obra, em compatibilidade com as obrigações a serem assumidas, todas as condições de habilitação e qualificação exigidas nesta Concorrência Pública.

CLAUSULA DECIMA - DAS OBRIGAÇÕES SOCIAIS, COMERCIAIS E FISCAIS

10. A CONTRATADA caberá, ainda:

- a) providenciar a inscrição da obra no Cadastro Nacional de Obras - CNO, no prazo de até 72 horas após a



assinatura deste contrato.

b) assumir a responsabilidade por todos os encargos previdenciários e obrigações sociais previstos na legislação social e trabalhista em vigor, obrigando-se a salda-los na época própria, vez que os seus empregados não manterão nenhum vínculo empregatício com o CONTRATANTE;

c) assumir, também, a responsabilidade por todas as providências e obrigações estabelecidas na legislação específica de acidentes do trabalho, quando, em ocorrência da espécie, forem vítimas os seus empregados no decorrer do fornecimento e do desempenho dos serviços ou em conexão com eles, ainda que acontecido em dependência do Município;

d) assumir todos os encargos de possível demanda trabalhista, civil ou penal, relacionadas a execução dos serviços, originariamente ou vinculada por prevenção, conexão ou contingência;

e

e) assumir, ainda, a responsabilidade pelos encargos fiscais e comerciais resultantes da execução deste Contrato.

10.1. A inadimplência da CONTRATADA, com referência aos encargos estabelecidos no item anterior, não transfere a Administração do CONTRATANTE a responsabilidade por seu pagamento, nem poderá onerar o objeto deste Contrato, razão pela qual a CONTRATADA renuncia expressamente a qualquer vínculo de solidariedade, ativa ou passiva, para com o CONTRATANTE.

CLAUSULA DECIMA PRIMEIRA - DAS OBRIGAÇÕES GERAIS

11. Deverá a CONTRATADA observar, também, o seguinte:

a) e expressamente proibida a contratação de servidor pertencente ao Quadro de Pessoal do Município de Nazaré durante a vigência do contrato;

b) e expressamente proibida, também, a veiculação de publicidade acerca deste Contrato, salvo se houver prévia autorização da Administração do CONTRATANTE; e

c) e vedada a subcontratação total do objeto deste Contrato;

1 - somente serviços constantes da planilha orçamentária poderão ser subcontratados, sendo vedada a subcontratação de mão-de-obra isolada - não relacionada a UIII serviço específico da planilha orçamentária e dispensada após a conclusão do mesmo;

2 - a listagem das empresas subcontratadas deverá ser formalmente apresentada à FISCALIZAÇÃO, devendo essas empresas comprovar a qualificação técnica necessária aos serviços subcontratados;

3 - após o serviço para o qual houve a subcontratação ser encerrado, deverá ocorrer a dispensa da empresa.

4 - Providenciar licenciamento ambiental definitivo para início das obras.

11.1. A CONTRATADA deverá apresentar cópias autenticadas ou originais dos seguintes documentos de comprovação de regularidade no cumprimento de obrigações trabalhistas, em até 15 (quinze) dias corridos contados da solicitação pelo CONTRATANTE:

| ITEM | DOCUMENTO |
|------|-----------------------------------|
| 1 | Cópias do livro de registro; |
| 2 | Cópias das carteiras de trabalho; |



DIÁRIO OFICIAL

PREFEITURA MUNICIPAL DE NAZARÉ - BA

| | |
|---|---|
| 3 | Declaração de Inexistência de Infrações Trabalhistas a Legislação de Proteção a Criança e ao Adolescente; |
| 4 | Certidão ou recibo do Cadastro Geral de Empregados e Desempregados - CAGED; |
| 5 | Comprovação ao do depósito bancário dos salários e folha de pagamento OU contracheques com devida comprovação ao de recebimento pelos empregados; |
| 6 | Guia de recolhimento do INSS; |
| 7 | Guia de recolhimento do FG1S; |
| 8 | GFIP (com discriminação dos recolhimentos INSS e FG1S por empregado); |

CLAUSULA DECIMA SEGUNDA - DA RESPONSABILIDADE TECNICA PELA Execução DOS Serviços

12. Caberá a CONTRATADA providenciar, junto ao CREA/BA, no prazo de 10 (dez) dias úteis contado da assinatura do contrato, a devida Anotação de Responsabilidade Técnica - ART relativa aos serviços do presente objeto, de acordo com a legislação vigente.

12.1. O responsável técnico pelos serviços a serem desenvolvidos deverá ter vínculo formal com a CONTRATADA e deverá ser o indicado na fase de habilitação do certame licitatório.

12.2. É admitida a substituição do responsável técnico a que alude o item supra por profissional de experiência equivalente ou superior, desde que aprovada pela administração.

CLAUSULA DECIMA TERCEIRA - DO ACOMPANHAMENTO E DA FISCALIZAÇÃO

13. Durante o período de vigência deste Contrato, a execução da obra será acompanhada e fiscalizada por Comissão do CONTRATANTE, para tanto instituída, permitida a contratação de terceiros para assisti-la e subsidiá-la de informações pertinentes a essa atribuição, devendo:

a) promover as avaliações das etapas executadas, observando o disposto no Cronograma Físico-Financeiro; e

b) atestar os documentos referentes a conclusão de cada etapa, nos termos contratuais, para efeito de pagamento.

13.1. Além do acompanhamento e da fiscalização dos serviços, o Titular da Comissão de FISCALIZAÇÃO ou outro servidor devidamente autorizado poderá, ainda, sustar qualquer trabalho que esteja sendo executado em desacordo com o especificado, sempre que essa medida se tornar necessária.

13.2. A CONTRATADA providenciará e manterá Diário de Obras (livro de capa resistente) com páginas numeradas e rubricadas pela fiscalização, onde serão anotadas todas as ocorrências, conclusão de eventos, atividades em execução formais, solicitações e informações diversas que, a critério das partes, devam ser objeto de registro.

a) O Diário de Obras deverá ser aberto no dia do início das obras juntamente com a FISCALIZAÇÃO;

b) O Diário de Obras deverá ter todas as suas páginas numeradas em ordem sequencial, de 01 (um) a 50 (cinquenta), em 3 (três) vias, e rubricadas pela fiscalização.



DIÁRIO OFICIAL

PREFEITURA MUNICIPAL DE NAZARÉ - BA

c) Ao final da obra, o Diário referido sera de propriedade da Administração da CONTRATANTE.

13.3.0 representante da CONTRATANTE anotara em Diário de Obra, a ser fornecido pela CONTRATADA, todas as ocorrências relacionadas com a execução dos serviços, determinando o que for necessário a regularização das faltas ou defeitos observados.

13.4. E da competência da CONTRATADA registrar no Diário de Obras todas as ocorrências diárias, bem como especificar detalhadamente os serviços em execução, devendo a FISCALIZAÇÃO, neste mesmo Diário, confirmar ou retificar o registro.

a) Diariamente sera dada ciência do preenchimento do Diário a Fiscalização que, após efetuar no Diário as anotações necessárias, destacara a primeira via de cada página, para seu controle e arquivo;

b) A segunda via sera destacada e arquivada pela CONTRATADA, ficando a terceira via no próprio Diário.

13.5. Sera tolerado um prazo máximo de 48 horas, em casos excepcionais, para o preenchimento do Diário de Obras durante a execução do objeto. A partir desse prazo poderao ser aplicadas as sanções previstas no presente instrumento contratual.

13.6. Caso o Diário de Obras nao seja preenchido no prazo de 48 (quarenta e oito) horas após a ocorrência de evento relevante, a FISCALIZAÇÃO podera fazer o registro que achar conveniente e destacar imediatamente as folhas, ficando a CONTRATADA, no caso de dias improdutivois passíveis de prorrogação de prazos, ou em qualquer outro caso, sem direito a nenhuma reivindicação.

13.7. A CONTRATADA devera indicar preposto, a ser submetido a aprovação da Administração da CONTRATANTE, durante o periodo de vigencia do contrato, para representa-la sempre que for necessario.

13.8. A CONTRATADA devera manter no local da obra, durante a sua execução, 01 (um) engenheiro residente em tempo integral, inscrito no CREA/ BA e aceito pela Administração da CONTRATANTE, que na ausencia do responsável tecnico, se nao for o próprio, para representa-la sempre que for necessario.

13.9. As decisoes e providencias que ultrapassem a competencia do representante da CONTRATANTE deverao ser solicitadas aos seus superiores em tempo habil para a adoção das medidas convenientes.

CLAUSULA DECIMA QUARTA - DA ATESTAÇÃO DOS SERVIÇOS

14. A atestação das faturas referente as etapas da obra objeto deste Contrato cabera a comissão instituida pela Secretaria Municipal de Infraestrutura.

CLAUSULA DECIMA QUINTA - DA DESPESA

15. A despesa com a execução dos serviços correrá pela dotação orçamentaria:

| RECURSOS ORÇAMENTÁRIOS | |
|------------------------|-------|
| Órgão/ Unidade: | 64001 |
| Atividade: | 1109 |



DIÁRIO OFICIAL

PREFEITURA MUNICIPAL DE NAZARÉ - BA

| | |
|----------------------|----------------|
| Elemento de Despesa: | 449051 |
| Fonte: | 754000/5000000 |

CLAUSULA DECIMA SEXTA - DA MEDIÇÃO

16. A medição dos serviços será realizada mensalmente, ou em periodicidade menor, a critério da Administração com base no cronograma aprovado, considerando a fabricação e os serviços efetivamente executados e aprovados pela FISCALIZAÇÃO, tomando por base as especificações e os desenhos de projeto.

CLAUSULA DECIMA SETIMA – DA LIQUIDAÇÃO E PAGAMENTO

17. Obedecido ao Cronograma Físico-Financeiro apresentado, a CONTRATADA solicitará a CONTRATANTE a medição dos trabalhos executados. Uma vez medidos os serviços pela fiscalização, a CONTRATADA apresentará nota fiscal/fatura de serviços para liquidação no prazo de 15 (quinze) dias e para pagamento da despesa pela CONTRATANTE, mediante ordem bancária creditada em conta corrente no prazo de 30 (trinta) dias a contar da liquidação da Nota Fiscal.

- Nas licitações sob o regime de empreitada por preço global, as etapas de serviços programados no contrato serão definidas no cronograma físico-financeiro com o estabelecimento de percentuais do preço global e os pagamentos ocorrerão após a conclusão de cada uma dessas etapas, vinculados, por certo, aos serviços efetivamente executados.
- Somente serão pagos os quantitativos efetivamente medidos pela FISCALIZAÇÃO;
- As medições serão efetuadas pela FISCALIZAÇÃO mensalmente, ou em menor período a critério da Administração, considerando-se a fabricação e os serviços efetivamente executados e por ela aprovados, tomando por base as especificações, os desenhos do projeto e o cronograma físico-financeiro;
- Após a realização das medições, serão emitidos "Boletins de Medição dos Serviços", em duas vias, que deverão ser assinadas com o "De acordo" do Responsável Técnico, o qual ficará com uma das vias.

17.1. O pagamento da primeira fatura/nota fiscal somente poderá ocorrer após a comprovação do cumprimento das cláusulas sétima e oitava deste contrato, e com a apresentação dos seguintes documentos:

- Registro da obra no CREA/BA;
- Matrícula da obra no INSS; e
- Relatório dos Empregados - RE.

17.2. O CONTRATANTE reserva-se o direito de não efetuar o pagamento se, no ato da atestação, os serviços executados, os equipamentos ou os materiais fornecidos não estiverem em perfeitas condições de funcionamento ou de acordo com as especificações apresentadas e aceitas.

17.3.0 CONTRATANTE poderá deduzir da importância a pagar os valores correspondentes a multas ou indenizações devidas pela CONTRATADA nos termos deste Contrato.

17.4. Nenhum pagamento será efetuado à CONTRATADA enquanto pendente de qualquer obrigação financeira, sem que isso gere direito a reajustamento de preços ou correção monetária.

17.5. Por ocasião dos pagamentos, deverá ser observado, ainda, se a contratada encontrar-se em dia com suas obrigações para com o sistema da seguridade social, mediante apresentação da Certidão Negativa de Débito junto ao INSS e do Certificado de Regularidade Fiscal junto ao FG1S.



DIÁRIO OFICIAL

PREFEITURA MUNICIPAL DE NAZARÉ - BA

17.6.0 prazo de pagamento do fornecimento e dos serviços sera contado a partir da data final do periodo de adimplimento de cada parcela.

17.7. Nos casos de eventuais atrasos de pagamento, desde que a CONTRATADA nao tenha concorrido de alguma forma para tanto, fica convencionado que a taxa de atualizaç:ao financeira devida pela CONTRATANTE, entre a data adma referida e a correspondente ao efetivo adimplimento da parcela, tera a aplicação da seguinte formula:

$$EM=I \times N \times VP$$

Onde:

EM = Encargos morat6rios;

N= Numero de dias entre a data prevista para o pagamento ea do efetivo pagamento; VP=Valor da parcela a ser paga.

I = Indice de atualizaç:ao financeira = 0,0001644, assim apurado:

$$I= \frac{(TX/100)}{365}$$

$$I= \frac{(6/100)}{365}$$

$$I= 0,0001644$$



DIÁRIO OFICIAL

PREFEITURA MUNICIPAL DE NAZARÉ - BA

TX= Percentual da taxa anual= 6%.

17.8. A atualização financeira prevista nesta Clausula sera incluída na fatura/nota fiscal seguinte a ocorrência.

CLAUSULA DECIMA OITAVA – DOS PRAZOS DE REQUILIBRIO/REPACTUAÇÃO

18.1. O prazo de 30 (trinta) dias a partir da juntada de toda documentação até a análise do pedido.

CLAUSULA DECIMA NONA - DA VIGENCIA E DA EFICACIA/ E DAS ETAPAS DE EXECUÇÃO

19. A vigência deste Contrato será de **12 (doze) meses**, com validade após a data de sua assinatura e eficácia após a publicação do seu extrato no Diário Oficial do Município, podendo, a critério do CONTRATANTE, mediante termo aditivo, ser prorrogado, com fundamento no artigo 111 da Lei n.º 14.133/2021, tendo início e vencimento em dia de expediente, devendo-se excluir o primeiro e incluir o último.
20. Os prazos de início das etapas de execução, conclusão, entrega, observação e recebimento definitivo serão os estabelecidos no Projeto Básico e Cronograma físico financeiro.

CLAUSULA DECIMA DECIMA - DO AMPARO LEGAL

21. A lavratura do presente Contrato decorre da realização da Concorrência Pública nº 001/2024, conforme previsto na Lei nº 14.133/2021.

a. Os serviços foram adjudicados em favor da CONTRATADA, conforme despacho exarado no Processo Administrativo nº 2089/2023., tomando como base o disposto no artigo 5º da Lei nº 14.133/2021.

CLAUSULA VIGESIMA - DA EXECUÇÃO DO CONTRATO

22. A execução deste Contrato, bem, ainda, os casos nele omissos, regular-se-ão pelas cláusulas contratuais e pelos preceitos de direito público, aplicando-se, supletivamente, os princípios da Teoria Geral dos Contratos e as disposições de direito privado, na forma do artigo 89, da Lei nº 14.133/2021 combinado com o inciso XII, do artigo 92, do mesmo diploma legal.

CLAUSULA VIGESIMA PRIMEIRA - DO AUMENTO OU SUPRESSAO DOS SERVIÇOS

23. No interesse da Administração do CONTRATANTE, o valor inicial da obra, objeto deste Contrato, poderá ser aumentado ou suprimido até o limite de 25% (vinte e cinco por cento), conforme disposto no artigo 125 da Lei nº 14.133/2021.

a. A CONTRATADA fica obrigada a aceitar nas mesmas condições previstas os acréscimos ou supressões que se fizerem necessários; e

b. Nenhum acréscimo ou supressão poderá exceder o limite estabelecido nesta cláusula, salvo as supressões resultantes de acordo celebrado entre as partes contratantes.



DIÁRIO OFICIAL

PREFEITURA MUNICIPAL DE NAZARÉ - BA

CLAUSULA VIGESIMA SECUNDA- DAS ALTERAÇÕES DO CONTRATO

24.0 presente Contrato podera ser alterado, nos casos previstos no artigo 124 da Lei nº 14.133/2021, desde que haja interesse da Administração do CONTRATANTE, com a apresentação das devidas justificativas, e unilateralmente pelo CONTRATANTE:

- a) quando houver modificaç:ao do projeto ou das especificações, para melhor adequaç:ao tecnica aos seus objetivos; e
- b) quando necessaria a modificai::ao do valor contratual em decorrência de acrescimo ou diminuii::ao quantitativa de seu objeto, nos limites previstos no artigo 125 da Lei nº 14.133/2021.
 - a. Em caso de supressao da obra, se a CONTRATADA ja houver adquirido os materiais e posto no local dos trabalhos, estes deverao ser pagos pelo CONTRATANTE pelos custos de aquisii::ao regularmente comprovados e monetariamente corrigidos, podendo caber indenizai::ao por outros danos eventualmente decorrentes da supressao, desde que regularmente comprovados.

CLAUSULA VIGESIMA TERCEIRA - DAS SANÇÕES

23.1. Comete infrai::ao administrativa, nos termos da Leinº 14.133, de 2021, o contratado que:

- a) der causa a inexecução parcial do contrato;
- b) der causa a inexecução parcial do contrato que cause grave dano a Administrai::ao ou ao funcionamento dos serviços Públicos ou ao interesse coletivo;
- c) der causa a inexecução total do contrato;
- d) ensejar o retardamento da execuç:ao ou da entrega do objeto da contratai::ao sem motivo justificado;
- e) apresentar documentai::ao falsa ou prestar declarai::ao falsa durante a execuç:ao do contrato;
- f) praticar ato fraudulento na execuç:ao do contrato;
- g) comportar-se de modo inidoneo ou cometer fraude de qualquer natureza;
- h) praticar ato lesivo previsto no art. 5º da Leinº 12.846, de 1º de agosto de 2013.

23.2. Serao aplicadas ao contratado que incorrer nas infrai::oes acima descritas as seguintes sani::oes:

- a. Advertencia, quando o contratado der causa a inexecui::ao parcial do contrato, sempre que nao se justificar a imposii::ao de penahdade mais grave (art. 156, §2º, da Leinº 14.133, de 2021);
- b. Impedimento de licitar e contratar, quando praticadas as condutas descritas nas alíneas "b", ¹¹c" e ¹¹d" do subitem acima deste Contrato, sempre que nao se justificar a imposii::ao de penahdade mais grave (art. 156, § 4º, da Leinº 14.133, de 2021);
- c. Declarai::ao de inidoneidade para licitar e contratar, quando praticadas as condutas descritas nas alíneas ¹¹e", ¹¹f", ¹¹g" e ¹¹h" do subitem acima deste Contrato, bem como nas alíneas ¹¹b", "c" e "d", que justifiquem a imposii::ao de penahdade mais grave (art. 156, §5º, da Leinº 14.133, de 2021).

d. Multas, conforme abaixo descrito:

- a) Caso haja a inexecw:ao parcial do objeto sera aplicada multa de ate 10% (dez por cento) sobre o saldo contratual. Para inexecrn:ao total, a multa aplicada sera de ate 10% (dez por cento) sobre o valor total do Contrato.



DIÁRIO OFICIAL

PREFEITURA MUNICIPAL DE NAZARÉ - BA

1 - Será configurada a inexecução parcial do objeto, quando:

I - A CONTRATADA executar, até o final do sétimo mês do prazo de execução do objeto, menos de 50% (cinquenta por cento) do previsto no cronograma físico-financeiro por ela apresentado e aprovado pela FISCALIZAÇÃO;

II - A CONTRATADA executar, até o final do décimo mês do prazo de execução do objeto, menos de 70% (setenta por cento) do previsto no cronograma físico-financeiro por ela apresentado e aprovado pela FISCALIZAÇÃO;

III - A CONTRATADA executar, até o final do prazo de execução de conclusão da obra, menos de 80% (oitenta por cento) do total do Contrato;

N - houver atraso injustificado por mais de 60 (sessenta) dias após o término do prazo fixado para a conclusão da obra.

2 - Será configurada a inexecução total do objeto quando houver atraso injustificado para início dos serviços por mais de 25 (vinte e cinco) dias após a emissão da ordem de serviço.

3. Além das demais multas previstas neste contrato, poderão ser aplicadas multas conforme graus e eventos descritos nas tabelas 1 e 2 abaixo.

Tabela 1

| GRAU | CORRESPONDENCIA |
|------|-----------------|
| 1 | R\$300,00 |
| 2 | R\$500,00 |
| 3 | R\$700,00 |
| 4 | R\$900,00 |
| 5 | R\$5.000,00 |
| 6 | R\$ 10.000,00 |

Tabela 2

| INFRAÇÃO | | |
|----------|---|------|
| Item | DESCRIÇÃO | GRAU |
| 1 | Permitir a presença de empregado sem uniforme, mal apresentado; por empregado e por ocorrência. | 01 |
| 2 | Manter funcionário sem qualificação para a execução dos serviços; por empregado e por dia. | 01 |
| 3 | Executar serviço incompleto, paliativo substitutivo como por caráter permanente, OU deixar de providenciar recomposição complementar; por ocorrência. | 03 |
| 4 | Fornecer informação perniciosa de serviço OU substituição de material; por ocorrência. | 02 |



DIÁRIO OFICIAL

PREFEITURA MUNICIPAL DE NAZARÉ - BA

| | | |
|----|---|----|
| 5 | Executar serviço sem a utilização de equipamentos de proteção individual (EPI), quando necessários, por empregado, por ocorrência. | 03 |
| 6 | Suspender ou interromper, salvo motivo de força maior ou caso fortuito, os serviços contratuais; por dia e por tarefa designada. | 03 |
| 7 | Reutilizar material, peça OU equipamento sem anuência da FISCALIZAÇÃO; por ocorrência. | 03 |
| 8 | Destruir ou danificar documentos por culpa ou dolo de seus agentes; por ocorrência. | 03 |
| 9 | Utilizar as dependências da PREFEITURA MUNICIPAL DE NAZARÉ para fins diversos do objeto do Contrato; por ocorrência. | 04 |
| 10 | Recusar-se a executar serviço determinado pela FISCALIZAÇÃO, sem motivo justificado; por ocorrência. | 04 |
| 11 | Permitir situação que crie a possibilidade de causar ou cause dano físico, lesão corporal ou consequências letais; por ocorrência. | 06 |
| 12 | Usar indevidamente patentes registradas; por ocorrência | 06 |
| | Para os itens a seguir, deixar de: | |
| 13 | Apresentar a ART dos serviços para início da execução destes no prazo de até 15 (quinze) dias após a assinatura do contrato, por dia de atraso; | 01 |
| 14 | Substituir empregado que tenha conduta inconveniente OU incompatível com suas atribuições; por empregado e por dia. | 01 |
| 15 | Manter a documentação de habilitação atualizada; por item, por ocorrência. | 01 |
| 16 | Cumprir horário estabelecido pelo contrato ou determinado pela FISCALIZAÇÃO; por ocorrência. | 01 |
| 17 | Cumprir determinação da Fiscalização para controle de acesso de seus funcionários; por ocorrência. | 01 |
| 18 | Fornecer EPI, quando exigido, aos seus empregados e de impor penalidades aqueles que se negarem a usá-los, por empregado e por ocorrência; | 02 |
| 19 | Cumprir determinação formal ou instrução complementar da FISCALIZAÇÃO; por ocorrência. | 02 |



DIÁRIO OFICIAL

PREFEITURA MUNICIPAL DE NAZARÉ - BA

| | | |
|----|---|----|
| 20 | Iniciar execução de serviço nos prazos estabelecidos pela FISCALIZA AO, observados os limites mínimos estabelecidos por este Contrato; por serviço, por dia. | 02 |
| 21 | Refazer serviço não aceito pela FISCALIZA AO, nos prazos estabelecidos no contrato ou determinado pela FISCALIZA AO; por ocorrência. | 03 |
| 22 | Indicar e manter durante a execução do contrato o engenheiro responsável técnico pela obra e o engenheiro de segurança do trabalho (caso seja necessário conforme exigido pela NR 04), nas quantidades previstas neste termo de referência; por dia. | 04 |
| 23 | Cumprir quaisquer dos itens do Edital e seus anexos, mesmo que não previstos nesta tabela de multas, após reincidência formalmente notificada pela FISCALIZA AO; por ocorrência. | 04 |
| 24 | Efetuar o pagamento de salários, vales-transporte, tickets-refeição, seguros, encargos fiscais e sociais, bem como arcar com quaisquer despesas diretas e/ou indiretas relacionadas à execução do contrato nas datas estabelecidas, por dia e por ocorrência; | 05 |

4. Quando a CONTRATADA deixar de cumprir prazo previamente estabelecido para execução dos serviços previstos no cronograma de execução físico-financeiro por ela apresentado e aprovado pela fiscalização serão aplicadas multas conforme Tabela 3. A apuração dos atrasos será feita mensalmente.

4.1. A(s) multa(s) por atraso injustificado na execução dos serviços incidirão sobre os valores previstos para o pagamento do mês em que ocorrer o atraso, de acordo com o cronograma físico-financeiro inicialmente apresentado pela CONTRATADA e aprovado pela FISCALIZA AO;

4.2. O atraso injustificado na execução dos serviços sujeitará a CONTRATADA a sanções variáveis e progressivas, a depender da gravidade e da frequência do(s) atraso(s), conforme Tabela 3 abaixo:

Tabela 3

| GRAU | MULTA (sobre o valor previsto a ser executado no mes) | TIPO DE ATRASO |
|------|--|--|
| 1 | 0,10% | BRANDO E EVENTUAL |
| 2 | 0,30% | MEDIANO E EVENTUAL |
| | | BRANDO E INTERMITENTE |
| 3 | 0,50% | GRAVE E EVENTUAL BRANDO E CONSTANTE |



DIÁRIO OFICIAL

PREFEITURA MUNICIPAL DE NAZARÉ - BA

| | | |
|---|-------|---|
| 4 | 0,70% | MEDIANO E INTERMITENTE |
| 5 | 0,90% | GRAVE E INTERMITENTE MEDIANO E CONSTANTE |
| 6 | 1,10% | GRAVE E CONSTANTE |

4.2.1. Quanto a gravidade, o atraso sera classificado como:

- Brando: quando acarretar um atraso de 5% ate 15% na execucao dos servicos no mes;
- Mediano: quando acarretar um atraso de 15% a 25% na execucao dos servicos no mes;
- Grave: quando acarretar um atraso de mais de 25% na execucao dos servicos no mes.

4.2.2. Quanto a frequencia, o atraso sera classificado como:

- Eventual: quando ocorrer apenas uma vez;
- Intermitente: quando ocorrer mais de uma vez, em medicoes nao subsequentes;
- Constante: quando ocorrer mais de uma vez, em medicoes subsequentes.

4.2.3. A gravidade do atraso sera aferida, em cada medicao, de maneira cumulativa, procedendo-se a comparacao entre o valor total acumulado previsto pela CONTRATADA no cronograma fisico-financeiro apresentado e o total acumulado efetivamente realizado ate a medicao em questao. A multa podera ser aplicadada no decorrer da obra, nos periodos de medicao seguintes ao da constatacao do atraso.

4.2.4. Se a CONTRATADA apresentar, nos periodos de medicao seguintes ao do registro do atraso, recuperacao satisfatoria ao cumprimento dos prazos acordados, a FISCALIZACAO podera, a seu exclusivo criterio, optar pela nao aplicacao da multa.

4.2.5. A recuperacao supracitada nao impede a aplicacao de outras multas em caso de incidencia de novos atrasos.

4.3. Alem das multas previstas nos itens anteriores, poderao ser aplicadas multas, no valor de R\$ 5.000,00 (cinco mil reais) por mes de atraso, pelo nao cumprimento prazos estipulados pelo Municipio.

4.4. Por atraso na conclusao da obra podera ser aplicadada multa de 0,05% sobre o valor total do Contrato, por dia de atraso, ate o hmite de 60 (sessenta) dias. Ap6s esse hmite sera aplicadado a sancao de inexecucao parcial conforme definido no item especifico.

4.5. O somat6rio de todas as multas previstas nos itens acima citados, nao podera ultrapassar o percentual de 10% (dez por cento) sobre o valor total do Contrato.

23.3. A Aplicacao das sancoes previstas neste Contrato nao exclui, em hip6tese alguma, a obrigacao de reparacao integral do dano causado ao Contratante (art. 156, §9º, da Leinº 14.133, de 2021)

23.4. Todas as sancoes previstas neste Contrato poderao ser aplicadas cumulativamente com a multa (art. 156, §7º, da Leinº 14.133, de 2021).

23.5. Antes da aplicacao da multa sera facultada a defesa do interessado no prazo de 15 (quinze) dias uteis, contado da data de sua intimacao (art. 157, da Leinº 14.133, de 2021)



DIÁRIO OFICIAL

PREFEITURA MUNICIPAL DE NAZARÉ - BA

23.6. Se a multa aplicada e as indenizações cabíveis forem superiores ao valor do pagamento eventualmente devido pelo Contratante ao Contratado, além da perda desse valor, a diferença será descontada da garantia prestada ou será cobrada judicialmente (art. 156, §8º, da Lei nº 14.133, de 2021).

23.7. Previamente ao encaminhamento a cobrança judicial, a multa poderá ser recolhida administrativamente no prazo determinado pelo procedimento próprio instaurado pelo Setor de Tributos, a contar da data do recebimento da comunicação enviada pela autoridade competente e emissão do Documento de Arrecadação Municipal.

23.8. A aplicação das sanções reaver-se-á em processo administrativo que assegure o contraditório e a ampla defesa ao Contratado, observando-se o procedimento previsto no caput e parágrafos do art. 158 da Lei nº 14.133, de 2021, para as penalidades de impedimento de licitar e contratar e de declaração de inidoneidade para licitar ou contratar.

23.9. Na aplicação das sanções serão considerados (art. 156, §1º, da Lei nº 14.133, de 2021):

- a) a natureza e a gravidade da infração cometida;
- b) as peculiaridades do caso concreto;
- c) as circunstâncias agravantes ou atenuantes;
- d) os danos que dela provierem para o Contratante;
- e) a implantação ou o aperfeiçoamento de programa de integridade, conforme normas e orientações dos órgãos de controle.

23.10. Os atos previstos como infrações administrativas na Lei nº 14.133, de 2021, ou em outras leis de licitações e contratos da Administração Pública que também sejam tipificados como atos lesivos na Lei nº 12.846, de 2013, serão apurados e julgados conjuntamente, nos mesmos autos, observados o rito procedimental e autoridade competente definidos na referida Lei (art. 159).

23.11. A personalidade jurídica do Contratado poderá ser desconsiderada sempre que utilizada com abuso do direito para facilitar, encobrir ou dissimular a prática dos atos ilícitos previstos neste Contrato ou para provocar confusão patrimonial, e, nesse caso, todos os efeitos das sanções aplicadas à pessoa jurídica serão estendidos aos seus administradores e sócios com poderes de administração, a pessoa jurídica sucessora ou a empresa do mesmo ramo com relação de coação ou controle, de fato ou de direito, com o Contratado, observados, em todos os casos, o contraditório, a ampla defesa e a obrigatoriedade de análise jurídica prévia (art. 160, da Lei nº 14.133, de 2021).

23.12. O Contratante deverá, no prazo máximo 15 (quinze) dias úteis, contado da data de aplicação da sanção, informar e manter atualizados os dados relativos às sanções por ela aplicadas, para fins de publicidade no Cadastro Nacional de Empresas Inidoneas e Suspensas (Ceis) e no Cadastro Nacional de Empresas Punidas (Cnep), instituídos no âmbito do Poder Executivo Federal. (Art. 161, da Lei nº 14.133, de 2021).

23.13. As sanções de impedimento de licitar e contratar e declaração de inidoneidade para licitar ou contratar são passíveis de reabilitação na forma do art. 163 da Lei nº 14.133/21.

23.14. Os débitos do contratado para com a Administração contratante, resultantes de multa administrativa e/ou indenizações, não inscritos em dívida ativa, poderão ser compensados, total ou parcialmente, com os créditos devidos pelo referido órgão decorrentes deste mesmo contrato ou de outros contratos administrativos que o contratado possua com o mesmo órgão ora contratante, na forma da Instrução Normativa SEGES/ME nº 26, de 13 de abril de 2022.

CLAUSULA VIGESIMA QUARTA - DO RECEBIMENTO DA OBRA/SERVIÇO

25.1. Depois de concluída, a obra será recebida provisoriamente, pelo responsável por seu acompanhamento



DIÁRIO OFICIAL

PREFEITURA MUNICIPAL DE NAZARÉ - BA

e fiscalização, mediante termo circunstanciado, assinado pelas partes em até 15 (quinze) dias da comunicação escrita da CONTRATADA.

25.2. A FISCALIZAÇÃO poderá recusar recebimento provisório da obra caso haja inconformidades significativas com relação às especificações. No caso de inconformidades que não impeçam o recebimento provisório estas serão relacionadas em documento anexo ao termo circunstanciado e deverão estar corrigidas até o recebimento definitivo.

25.3. **O recebimento definitivo da obra será efetuado por servidor ou comissão designada pela autoridade competente, mediante termo circunstanciado, assinado pelas partes, após o decurso do prazo de observação, ou vistoria, que será de até 90 (noventa) dias, contados a partir do recebimento provisório, que comprove a adequação do objeto aos termos contratuais, observado o disposto no art. 119 da Lei nº 14.133/21.**

25.4. **A obra somente será considerada concluída e em condições de serem recebida, depois de cumpridas todas as obrigações assumidas pela CONTRATADA e atestada sua conclusão pela CONTRATANTE.**

CLAUSULA VIGESIMA QUINTA - DA VINCULAÇÃO AO EDITAL

25.1 Este Contrato fica vinculado aos termos do edital da Concorrência Pública nº 001/2024, cuja realização decorre da autorização do Prefeito Municipal, constante do Processo Administrativo nº 2089/2023

25.2. Serão partes integrantes deste Contrato o edital da Concorrência Pública nº 001/2024 e a proposta apresentada pela CONTRATADA.

CLAUSULA VIGESIMA SEXTA- DA EXTINÇÃO CONTRATUAL (art. 92,XIX)

26.1. O contrato se extingue quando cumpridas as obrigações de ambas as partes, ainda que isso ocorra antes do prazo estipulado para tanto.

26.2. Se as obrigações não forem cumpridas no prazo estipulado, a vigência ficará prorrogada até a conclusão do objeto, caso em que deverá a Administração providenciar a readequação do cronograma fixado para o contrato.

26.3. Quando a não conclusão do contrato referida no item anterior decorrer de culpa do contratado:

- a) ficará ele constituído em mora, sendo-lhe aplicáveis as respectivas sanções administrativas; e
- b) poderá a Administração optar pela extinção do contrato e, nesse caso, adotará as medidas admitidas em lei para a continuidade da execução contratual.

26.4. Caso a notificação da não-continuidade do contrato de que trata este subitem ocorra com menos de 2 (dois) meses da data de aniversário, a extinção contratual ocorrerá após 2 (dois) meses da data da comunicação.

26.7.0 contrato pode ser extinto antes de cumpridas as obrigações nele estipuladas, ou antes do prazo nele fixado, por algum dos motivos previstos no artigo 137 da Lei nº 14.133/21, bem como amigavelmente, assegurados o contraditório e a ampla defesa.

26.7.1. Nesta hipótese, aplicam-se também os artigos 138 e 139 da mesma Lei.

26.8. A alteração social ou a modificação da finalidade ou da estrutura da empresa não ensejara a rescisão se não restringir sua capacidade de concluir o contrato.

26.8.1. Se a operação implicar mudança da pessoa jurídica contratada, deverá ser formalizado termo aditivo



DIÁRIO OFICIAL

PREFEITURA MUNICIPAL DE NAZARÉ - BA

para altera-;:ao subjetiva.

26.9.0 termo de resdsao, sempre que possivel, sera precedido:

- a. Balanço dos eventos contratuais ja cumpridos ou pardalmente cumpridos;
- b. Relação dos pagamentos ja efetuados e ainda devidos;
- c. Indenizações e multas.

26.10. A extinção do contrato nao configura Óbice para o reconhecimento do desequilibrio economico-financeiro, hipótese em que sera concedida indenização por meio de termo indenizat6rio (art. 131, caput, da Lei n.º 14.133, de 2021).

CLAUSULA VIGESIMA SETIMA - DOS CASOS OMISSOS (art. 92, III)

27.1. Os casos omissos serao decididos pelo contratante, segundo as disposições contidas na Lei nº 14.133, de 2021, e demais normas federais aplicaveis e, subsidiariamente, segundo as disposi-;:oes contidas na Lei nº 8.078, de 1990 - Código de Defesa do Consumidor - e normas e principios gerais dos contratos.

CLAUSULA VIGESIMA OITAVA -ALTERAÇÕES

28.1. Eventuais alterações contratuais reger-se-ao pela disciplina dos arts.124e seguintes da Lei nº 14.133, de 2021.

28.2.0 contratado e obrigado a aceitar, nas mesmas condi-;:oes contratuais, os acrescimos ou supresses que se fizerem necessarios, ate o hmite de 25% (vinte e cinco por cento) do valor inicial atuahzado do contrato.

28.3. Registros que nao caracterizam alteração do contrato podem ser reahzados por simples apostila, dispensada a celebração de termo aditivo, na forma do art. 136 da Lei nº 14.133, de 2021.

CLAUSULA VIGESIMA NONA - PUBLICAçAo

29.1. Incumbira ao contratante divulgar o presente instrumento no Portal Nacional de Contratações Públicas (PNCP), na forma prevista no art. 94 da Lei 14.133, de 2021, bem como no respectivo sitio oficial na Internet, em atenção ao art. 8º, §2º, da Lei n. 12.527, de 2011, c/ c art. 7º, §3º, indso V, do Decreto n. 7.724, de 2012.

CLAUSULA TRIGESIMA - GARANTIA DE EXECUÇÃO (art. 92, XII e XIII)

30.1. A contratação conta com garantia de execução, nos moldes do art. 96 da Lei nº 14.133, de 2021, em valor correspondente a 1% (um por cento) do valor inicial do contrato.

30.2. Caso utilizada a modalidade de seguro-garantia, a apólice devera ter validade durante a vigencia do contrato.

30.3. A apólice do seguro garantia devera acompanhar as modificaçõe referentes a vigencia do contrato principal mediante a emissao do respectivo endosso pela seguradora.

30.4. Sera permitida a substituição da apólice de seguro-garantia na data de renovação ou de aniversario, desde que mantidas as condições e coberturas da apólice vigente e nenhum periodo fique descoberto, ressalvado o disposto no item 30.6 deste contrato.

30.5. Caso utilizada outra modalidade de garantia, somente sera liberada ou restituída após a fiel execução do contrato ou após a sua extinção por culpa exclusiva da Administração e, quando em dinheiro, sera atualizada monetariamente.

30.6. Na hipótese de suspensao do contrato por ordem ou inadimplemento da Administração, o contratado ficara desobrigado de renovar a garantia ou de endossar a apólice de seguro ate a ordem de reinicio da execução ou o adimplemento pela Administração.



DIÁRIO OFICIAL

PREFEITURA MUNICIPAL DE NAZARÉ - BA

- 30.7. A garantia assegurara, qualquer que seja a modalidade escolhida, o pagamento de:
- prejuízos advindos do não cumprimento do objeto do contrato e do não adimplemento das demais OBRIGAÇÕES nele previstas;
 - multas moratórias e punitivas aplicadas pela Administração a contratada; e
 - OBRIGAÇÕES trabalhistas e previdenciárias de qualquer natureza e para com o FGTS, não adimpladas pelo contratado, quando couber.
 - A modalidade seguro-garantia somente será aceita se contemplar todos os eventos indicados no item 10.7, observada a legislação que rege a matéria.
- 30.8 A garantia em dinheiro deverá ser efetuada em favor do contratante, em conta específica na Caixa Econômica Federal, com correção monetária.
- 30.9. Caso a opção seja por utilizar títulos da dívida Pública, estes devem ter sido emitidos sob a forma escritural, mediante registro em sistema centralizado de liquidação e de custódia autorizado pelo Banco Central do Brasil, e avaliados pelos seus valores econômicos, conforme definido pelo Ministério da Economia.
- 30.10 No caso de garantia na modalidade de fiança bancária, deverá ser emitida por banco ou instituição financeira devidamente autorizada a operar no País pelo Banco Central do Brasil, e deverá constar expressa renúncia do fiador aos benefícios do artigo 827 do Código Civil.
- 30.11. No caso de alteração do valor do contrato, ou prorrogação de sua vigência, a garantia deverá ser ajustada ou renovada, seguindo os mesmos parâmetros utilizados quando da contratação.
- 30.12. Se o valor da garantia for utilizado total ou parcialmente em pagamento de qualquer obrigação, o Contratado obriga-se a fazer a respectiva reposição no prazo máximo de () dias úteis, contados da data em que for notificada.
- 30.13. O Contratante executará a garantia na forma prevista na legislação que rege a matéria.
- 30.14. O emitente da garantia ofertada pelo contratado deverá ser notificado pelo contratante quanto ao início de processo administrativo para apuração de descumprimento de cláusulas contratuais (art. 137, § 4º, da Lei nº 14.133, de 2021).
- 30.15. Caso se trate da modalidade seguro-garantia, ocorrido o sinistro durante a vigência da apólice, sua caracterização e comunicação poderão ocorrer fora desta vigência, não caracterizando fato que justifique a negativa do sinistro, desde que respeitados os prazos prescricionais aplicados ao contrato de seguro, nos termos do art. 20 da Circular Susep nº 662, de 11 de abril de 2022.
- 30.16. Extinguir-se-á a garantia com a restituição da apólice, carta fiança ou autorização para a liberação de importâncias depositadas em dinheiro a título de garantia, acompanhada de declaração do contratante, mediante termo circunstanciado, de que o contratado cumpriu todas as cláusulas do contrato;
- 30.17. O garantidor não é parte para figurar em processo administrativo instaurado pelo contratante com o objetivo de apurar prejuízos e/ou aplicar sanções a contratada.
- 30.18. O contratado autoriza o contratante a reter, a qualquer tempo, a garantia, na forma prevista no Edital e neste Contrato.
- 30.19. Além da garantia de que tratam os arts. 96 e seguintes da Lei nº 14.133/21, a presente contratação possui previsão de garantia contratual do bem a ser fornecido, incluindo manutenção e assistência técnica, conforme condições estabelecidas no Projeto Básico.



DIÁRIO OFICIAL

PREFEITURA MUNICIPAL DE NAZARÉ - BA

30.20. A garantia de execução é independente de eventual garantia do produto prevista especificamente no Termo de Referência.

CLAUSULA TRIGESIMA PRIMEIRA - VEDAÇÕES

31.1. É vedado a CONTRATADA:

31.1.1. Caucionar ou utilizar este Termo de Contrato para qualquer operação financeira;

31.1.2. Interromper a execução dos serviços sob alegação de inadimplemento por parte da CONTRATANTE, salvo nos casos previstos em lei.

CLAUSULA TRIGESIMA SECUNDA - DO FORO

32.1. As questões decorrentes da execução deste Instrumento, que não possam ser dirimidas administrativamente, serão processadas e julgadas na Justiça Estadual, no Foro da Comarca de Nazaré, Estado da Bahia, com exclusão de qualquer outro por mais privilegiado que seja.

E, para firmeza e validade do que foi pactuado, lavrou-se o presente Contrato de Concessão em 03 (três) vias de igual teor e forma, para que surtam um só efeito, as quais, depois de lidas, são assinadas pelas representantes das partes, CONTRATANTE e CONTRATADA, e pelas testemunhas abaixo.

Xxxxxx (BA), _____ de _____ de 2024

MUNICIPIO DE NAZARÉ

Eunice Soares Barreto Peixoto

Prefeita Municipal

[RAZÃO SOCIAL DA EMPRESA]

Representante legal: [nome completo]

TESTEMUNHAS:

RG/CPF

RG/CPF



DIÁRIO OFICIAL

PREFEITURA MUNICIPAL DE NAZARÉ - BA

Secretaria Municipal de Infraestrutura

PROJETO BÁSICO - REQUALIFICAÇÃO DA ORLA 3º TRECHO – RUA ANANIAS NOVAES SOUZA

1. OBJETO

1.1. Contratação de empresa especializada, na execução de serviço de obra de Requalificação da Orla 3º Trecho – Rua Ananias Novaes Souza, no município de Nazaré/BA, conforme condições, quantidades e exigências estabelecidas neste instrumento e seus anexos;

1.2. O objeto da licitação tem a natureza de obra de engenharia;

1.3. Os quantitativos e respectivos códigos SINAPI dos itens são os discriminados na tabela orçamentária, assim como as cotações dos itens ausentes na aludida tabela;

1.4. A presente contratação adotará como regime de execução a Empreitada por Preço Global;

1.5 O prazo de execução será de 04 (quatro) meses. O contrato deverá ser prorrogado automaticamente em caso de não conclusão do objeto, com fundamento no artigo 111 da lei 14.133/2021

1.6 O prazo de vigência do contrato será 12 (doze) meses.

1.7 O projeto básico está completo para fins de dispensa do projeto executivo, em razão da inexistência de prejuízo para a aferição dos padrões de desempenho e qualidade almejados, tendo em vista a baixa complexidade da obra. Os requisitos previstos no art. 6º, XXV, estão contemplados nesse projeto, ressalvado aqueles que não tem pertinência ou prejuízo a obra;

1.8 Deixamos por hora de apresentar o Projeto em BIM tendo em vista que essa metodologia ainda não foi implantada no Município.

2. JUSTIFICATIVA E OBJETIVO DA CONTRATAÇÃO

2.1. A Justificativa e objetivo da contratação encontra-se pormenorizada em Tópico específico dos Estudos Preliminares, constante no Memorial descritivo, apêndice desse PROJETO BÁSICO.

3. DA CLASSIFICAÇÃO DOS SERVIÇOS E FORMA DE SELEÇÃO DO FORNECEDOR



DIÁRIO OFICIAL

PREFEITURA MUNICIPAL DE NAZARÉ - BA

Secretaria Municipal de Infraestrutura

3.1. Trata-se de obra de engenharia, a ser contratado mediante licitação, na modalidade Concorrência, em conformidade com a Lei Federal nº 14.133/2021.

3.2. Os serviços a serem contratados enquadram-se nas possibilidades legais para terceirização da administração pública, podendo ser executados de forma indireta.

3.3. A prestação dos serviços não gera vínculo empregatício entre os empregados da Contratada e a Administração, vedando-se qualquer relação entre estes que caracterize pessoalidade e subordinação direta.

3.4. A participação de cooperativas deve ser vedada tendo em vista que gestão operacional do serviço não pode ser executada de forma compartilhada ou em rodízio, pelos próprios cooperados.

3.5. Também a participação de consórcio não atendem ao interesse público em razão das dificuldades de gestão da obra, a capacitação técnica dos participantes, fatos estes que poderão gerar atraso nas obras como um todo, implicando em grandes prejuízos ao Erário.

4. VISTORIA PARA A LICITAÇÃO.

4.1. Para o correto dimensionamento e elaboração de sua proposta, o licitante *poderá* realizar vistoria nas instalações do local de execução dos serviços, acompanhado por servidor designado para esse fim, de segunda à sexta-feira, das 08 horas às 14 horas, devendo o agendamento ser efetuado previamente pelo telefone 75-3636-2711 ou por e-mail licitanazareba@gmail.com

5. MODELO DE EXECUÇÃO DO OBJETO

5.1. A execução do objeto seguirá a seguinte dinâmica:

- a) Os serviços serão prestados na área da rua Ananias Novaes Souza, da Orla no trecho em frente a Maria Fumaça até a Ponte Eunápio de Queiroz, na borda do rio Jaguaripe, no Município de Nazaré/BA;
- b) Os serviços serão executados conforme o projeto, orçamento e cronograma físico-financeiro, encaminhado pela Diretoria de Projetos Especiais e Urbanismo da Secretaria de Infraestrutura no processo licitatório, e conforme a emissão da ordem de serviço pela Secretaria de Infraestrutura, com os devidos detalhamentos da prestação solicitada;



DIÁRIO OFICIAL

PREFEITURA MUNICIPAL DE NAZARÉ - BA

Secretaria Municipal de Infraestrutura

- c) A vigência do contrato deverá ser de 12 meses, a partir da ordem de serviço dada pela Prefeitura Municipal de Nazaré, considerando o cronograma físico-financeiro, acrescido de mais 06 meses, como segurança para atrasos referentes às intempéries, por se tratar de obra realizada ao ar livre.

5.2. A execução dos serviços terá início a partir da assinatura do contrato de prestação de serviços e da ordem de serviço.

6. MODELO DE GESTÃO DO CONTRATO E CRITÉRIOS DE MEDIÇÃO:

6.1. O responsável pela gestão e fiscalização do contrato será o Engenheiro civil Vitor Pedreira, fiscal já designado como fiscal de obras por portaria no Diário Oficial do Município;

6.2. As medições serão realizadas mensalmente, de acordo com o cronograma físico financeiro.

7. MATERIAIS A SEREM DISPONIBILIZADOS

7.1. Para a perfeita execução dos serviços, a Contratada deverá disponibilizar os materiais, equipamentos, ferramentas e utensílios necessários, nas quantidades estimadas e qualidades, promovendo sua substituição quando necessário.

8. OBRIGAÇÕES DA CONTRATANTE

8.1. Exigir o cumprimento de todas as obrigações assumidas pela Contratada, de acordo com as cláusulas contratuais e os termos de sua proposta;

8.2. Exercer o acompanhamento e a fiscalização dos serviços, por servidor ou comissão especialmente designada, anotando em registro próprio as falhas detectadas, indicando dia, mês e ano, bem como o nome dos empregados eventualmente envolvidos, encaminhando os apontamentos à autoridade competente para as providências cabíveis;

8.3. Notificar a Contratada por escrito da ocorrência de eventuais imperfeições, falhas ou irregularidades constatadas no curso da execução dos serviços, fixando prazo para a sua correção, certificando-se de que as soluções por ela propostas sejam as mais adequadas;

8.4. Pagar à Contratada o valor resultante da prestação do serviço, conforme cronograma físico-financeiro;

8.5. Efetuar as retenções tributárias devidas sobre o valor da fatura de serviços da Contratada, quando couber;



DIÁRIO OFICIAL

PREFEITURA MUNICIPAL DE NAZARÉ - BA

Secretaria Municipal de Infraestrutura

8.6. Não praticar atos de ingerência na administração da Contratada, tais como:

8.6.1.1. Exercer o poder de mando sobre os empregados da Contratada, devendo reportar-se somente aos prepostos ou responsáveis por ela indicados, exceto quando o objeto da contratação prever o atendimento direto, tais como nos serviços de recepção e apoio ao usuário;

8.6.1.2. Direcionar a contratação de pessoas para trabalhar nas empresas Contratadas;

8.6.1.3. Promover ou aceitar o desvio de funções dos trabalhadores da Contratada, mediante a utilização destes em atividades distintas daquelas previstas no objeto da contratação e em relação à função específica para a qual o trabalhador foi contratado;

8.6.1.4. Considerar os trabalhadores da Contratada como colaboradores eventuais do próprio órgão ou entidade responsável pela contratação, especialmente, para efeito de concessão de diárias e passagens.

8.7. Fornecer por escrito às informações necessárias para o desenvolvimento dos serviços objeto do contrato;

8.8. Realizar avaliações periódicas da qualidade dos serviços, após seu recebimento;

8.9. Cientificar o órgão de representação judicial para adoção das medidas cabíveis quando do descumprimento das obrigações pela Contratada;

8.10. Arquivar, entre outros documentos, de projetos, "as built", especificações técnicas, orçamentos, termos de recebimento, contratos e aditamentos, relatórios de inspeções técnicas após o recebimento do serviço e notificações expedidas;

8.11. Exigir da Contratada que providencie a seguinte documentação como condição indispensável para o recebimento definitivo de objeto, quando for o caso:

8.11.1.1. "as built", elaborado pelo responsável por sua execução;

8.11.1.2. Comprovação das ligações definitivas de energia, água, telefone e gás;

8.11.1.3. laudo de vistoria do corpo de bombeiros aprovando o serviço;

8.11.1.4. Carta "habite-se", emitida pela prefeitura;



DIÁRIO OFICIAL

PREFEITURA MUNICIPAL DE NAZARÉ - BA

Secretaria Municipal de Infraestrutura

8.11.1.5. Certidão negativa de débitos previdenciários, específica para o registro da obra junto ao Cartório de Registro de Imóveis;

8.11.1.6. A reparação dos vícios verificados dentro do prazo de garantia do serviço, tendo em vista o direito assegurado à Contratante no art. 119 da Lei nº 14.133/2021 e no art. 12 da Lei nº 8.078/90 (Código de Defesa do Consumidor).

8.12. Fiscalizar o cumprimento dos requisitos legais quando a contratada houver se beneficiado da preferência estabelecida pelo art. 26, da Lei nº 14.133/2021.

9. OBRIGAÇÕES DA CONTRATADA

9.1. Executar os serviços conforme especificações deste PROJETO BÁSICO e de sua proposta, com a alocação dos empregados necessários ao perfeito cumprimento das cláusulas contratuais, além de fornecer e utilizar os materiais e equipamentos, ferramentas e utensílios necessários, na qualidade e quantidade mínimas especificadas neste PROJETO BÁSICO e em sua proposta;

9.2. Reparar, corrigir, remover ou substituir, às suas expensas, no total ou em parte, no prazo fixado pelo fiscal do contrato, os serviços efetuados em que se verificarem vícios, defeitos ou incorreções resultantes da execução ou dos materiais empregados;

9.3. Responsabilizar-se pelos vícios e danos decorrentes da execução do objeto, de acordo com os artigos 14 e 17 a 27, do Código de Defesa do Consumidor (Lei nº 8.078, de 1990), ficando a Contratante autorizada a descontar da garantia prestada, caso exigida no edital, ou dos pagamentos devidos à Contratada, o valor correspondente aos danos sofridos;

9.4. Utilizar empregados habilitados e com conhecimentos básicos dos serviços a serem executados, em conformidade com as normas e determinações em vigor;

9.5. Vedar a utilização, na execução dos serviços, de empregado que seja familiar de agente público ocupante de cargo em comissão ou função de confiança no órgão Contratante;

9.6. Quando não for possível a verificação da regularidade no Sistema de Cadastro de Fornecedores – SICAF, a empresa contratada deverá entregar ao setor responsável pela fiscalização do contrato, até o dia trinta do mês seguinte ao da prestação dos serviços, os seguintes documentos: 1) prova de regularidade relativa à Seguridade Social; 2) certidão conjunta relativa aos tributos federais e à Dívida Ativa da União; 3) certidões que comprovem a regularidade perante as Fazendas Estadual, Distrital e Municipal do domicílio ou sede do



DIÁRIO OFICIAL

PREFEITURA MUNICIPAL DE NAZARÉ - BA

Secretaria Municipal de Infraestrutura

contratado; 4) Certidão de Regularidade do FGTS – CRF; e 5) Certidão Negativa de Débitos Trabalhistas – CNDT, conforme alínea "c" do item 10.2 do Anexo VIII-B da IN SEGES/MP n. 5/2017;

9.7. Responsabilizar-se pelo cumprimento das obrigações previstas em Acordo, Convenção, Dissídio Coletivo de Trabalho ou equivalentes das categorias abrangidas pelo contrato, por todas as obrigações trabalhistas, sociais, previdenciárias, tributárias e as demais previstas em legislação específica, cuja inadimplência não transfere a responsabilidade à Contratante;

9.8. Comunicar ao Fiscal do contrato, no prazo de 24 (vinte e quatro) horas, qualquer ocorrência anormal ou acidente que se verifique no local dos serviços.

9.9. Assegurar aos seus trabalhadores, bom ambiente de trabalho, inclusive equipamentos e instalações, em condições adequadas ao cumprimento das normas de saúde, segurança e bem-estar no trabalho;

9.10. Prestar todo esclarecimento ou informação solicitada pela Contratante ou por seus prepostos, garantindo-lhes o acesso, a qualquer tempo, ao local dos trabalhos, bem como aos documentos relativos à execução do empreendimento;

9.11. Paralisar, por determinação da Contratante, qualquer atividade que não esteja sendo executada de acordo com a boa técnica ou que ponha em risco a segurança de pessoas ou bens de terceiros;

9.12. Promover a guarda, manutenção e vigilância de materiais, ferramentas, e tudo o que for necessário à execução dos serviços, durante a vigência do contrato;

9.13. Promover a organização técnica e administrativa dos serviços, de modo a conduzi-los eficaz e eficientemente, de acordo com os documentos e especificações que integram este PROJETO BÁSICO, no prazo determinado;

9.14. Conduzir os trabalhos com estrita observância às normas da legislação pertinente, cumprindo as determinações dos Poderes Públicos, mantendo sempre limpo o local dos serviços e nas melhores condições de segurança, higiene e disciplina;

9.15. Submeter previamente, por escrito, à Contratante, para análise e aprovação, quaisquer mudanças nos métodos executivos que fujam às especificações do memorial descritivo;

9.16. Não permitir a utilização de qualquer trabalho do menor de dezesseis anos, exceto na condição de aprendiz para os maiores de quatorze anos; nem permitir a utilização do trabalho do menor de dezoito anos em trabalho noturno, perigoso ou insalubre;



DIÁRIO OFICIAL

PREFEITURA MUNICIPAL DE NAZARÉ - BA

Secretaria Municipal de Infraestrutura

9.17. Manter durante toda a vigência do contrato, em compatibilidade com as obrigações assumidas, todas as condições de habilitação e qualificação exigidas na licitação;

9.18. Cumprir, durante todo o período de execução do contrato, a reserva de cargos prevista em lei para pessoa com deficiência ou para reabilitado da Previdência Social, bem como as regras de acessibilidade previstas na legislação, quando a contratada houver se beneficiado da preferência estabelecida pela Lei nº 13.146, de 2015;

9.19. Guardar sigilo sobre todas as informações obtidas em decorrência do cumprimento do contrato;

9.20. Arcar com o ônus decorrente de eventual equívoco no dimensionamento dos quantitativos de sua proposta, inclusive quanto aos custos variáveis decorrentes de fatores futuros e incertos, tais como os valores providos com o quantitativo de vale transporte, devendo complementá-los, caso o previsto inicialmente em sua proposta não seja satisfatório para o atendimento do objeto da licitação, exceto quando ocorrer algum dos eventos arrolados nos incisos do § 2º do art. 137 da Lei nº 14.133/2021;

9.21. Cumprir, além dos postulados legais vigentes de âmbito federal, estadual ou municipal, as normas de segurança da Contratante;

9.22. Prestar os serviços dentro dos parâmetros e rotinas estabelecidos, fornecendo todos os materiais, equipamentos e utensílios em quantidade, qualidade e tecnologia adequadas, com a observância às recomendações aceitas pela boa técnica, normas e legislação;

9.23. Assegurar à CONTRATANTE:

9.23.1.1. O direito de propriedade intelectual dos produtos desenvolvidos, inclusive sobre as eventuais adequações e atualizações que vierem a ser realizadas, logo após o recebimento de cada parcela, de forma permanente, permitindo à Contratante distribuir, alterar e utilizar os mesmos sem limitações;

9.23.1.2. Os direitos autorais da solução, do projeto, de suas especificações técnicas, da documentação produzida e congêneres, e de todos os demais produtos gerados na execução do contrato, inclusive aqueles produzidos por terceiros subcontratados, ficando proibida a sua utilização sem que exista autorização expressa da Contratante, sob pena de multa, sem prejuízo das sanções civis e penais cabíveis.

9.24. Manter os empregados nos horários predeterminados pela Contratante, quando necessário;



DIÁRIO OFICIAL

PREFEITURA MUNICIPAL DE NAZARÉ - BA

Secretaria Municipal de Infraestrutura

- 9.25.** Apresentar os empregados devidamente identificados por meio de crachá;
- 9.26.** Apresentar à Contratante, quando for o caso, a relação nominal dos empregados que adentrarão no órgão para a execução do serviço;
- 9.27.** Observar os preceitos da legislação sobre a jornada de trabalho, conforme a categoria profissional;
- 9.28.** Instruir seus empregados quanto à necessidade de acatar as Normas Internas da Contratante;
- 9.29.** Instruir seus empregados a respeito das atividades a serem desempenhadas, alertando-os a não executarem atividades não abrangidas pelo contrato, devendo a Contratada relatar à Contratante toda e qualquer ocorrência neste sentido, a fim de evitar desvio de função;
- 9.30.** Manter preposto aceito pela Contratante nos horários e locais de prestação de serviço para representá-la na execução do contrato com capacidade para tomar decisões compatíveis com os compromissos assumidos;
- 9.31.** Instruir os seus empregados, quanto à prevenção de incêndios nas áreas da Contratante;
- 9.32.** Adotar as providências e precauções necessárias, inclusive consulta nos respectivos órgãos, se necessário for, a fim de que não venham a ser danificadas as redes hidrossanitárias, elétricas e de comunicação;
- 9.33.** Providenciar junto ao CREA e/ou ao CAU as Anotações e Registros de Responsabilidade Técnica, referentes ao objeto do contrato e especialidades pertinentes, nos termos das normas pertinentes (Leis ns. 6.496/77 e 12.378/2010);
- 9.34.** Obter junto aos órgãos competentes, conforme o caso, as licenças necessárias e demais documentos e autorizações exigíveis, na forma da legislação aplicável;
- 9.35.** Elaborar o Diário de Obra, incluindo diariamente, pelo Engenheiro preposto responsável, as informações sobre o andamento do empreendimento, tais como: número de funcionários, de equipamentos, condições de trabalho, condições meteorológicas, serviços executados, registro de ocorrências e outros fatos relacionados, bem como os comunicados à Fiscalização e situação das atividades em relação ao cronograma previsto.
- 9.36.** Refazer, às suas expensas, os trabalhos executados em desacordo com o estabelecido no instrumento contratual, neste PROJETO BÁSICO e seus anexos, bem como substituir



DIÁRIO OFICIAL

PREFEITURA MUNICIPAL DE NAZARÉ - BA

Secretaria Municipal de Infraestrutura

aqueles realizados com materiais defeituosos ou com vício de construção, pelo prazo de 05 (cinco) anos, contado da data de emissão do Termo de Recebimento Definitivo.

9.37. Utilizar, quando for o caso, somente matéria-prima florestal procedente: (a) manejo florestal, realizado por meio de Plano de Manejo Florestal Sustentável - PMFS devidamente aprovado pelo órgão competente do Sistema Nacional do Meio Ambiente - SISNAMA; (b) supressão da vegetação natural, devidamente autorizada pelo órgão competente do Sistema Nacional do Meio Ambiente - SISNAMA; (c) florestas plantadas; e (d) outras fontes de biomassa florestal, definidas em normas específicas do órgão ambiental competente;

9.38. Comprovar a procedência legal dos produtos ou subprodutos florestais utilizados em cada etapa da execução contratual, por ocasião da respectiva medição, mediante a apresentação dos seguintes documentos, conforme o caso:

9.38.1. Cópias autenticadas das notas fiscais de aquisição dos produtos ou subprodutos florestais;

9.38.2. Cópia dos Comprovantes de Registro do fornecedor e do transportador dos produtos ou subprodutos florestais junto ao Cadastro Técnico Federal de Atividades Potencialmente Poluidoras ou Utilizadoras de Recursos Ambientais - CTF, mantido pelo IBAMA, quando tal inscrição for obrigatória, acompanhados dos respectivos Certificados de Regularidade válidos, conforme artigo 17, inciso II, da Lei nº 6.938, de 1981, e Instrução Normativa IBAMA nº 05, de 15/03/2014, e legislação correlata;

9.38.3. Documento de Origem Florestal – DOF, instituído pela Portaria nº 253, de 18/08/2006, do Ministério do Meio Ambiente, e Instrução Normativa IBAMA nº 21, de 24/12/2014, quando se tratar de produtos ou subprodutos florestais de origem nativa cujo transporte e armazenamento exijam a emissão de tal licença obrigatória.

9.38.3.1. Caso os produtos ou subprodutos florestais utilizados na execução contratual tenham origem em Estado que possua documento de controle próprio, a CONTRATADA deverá apresentá-lo, em complementação ao DOF, a fim de demonstrar a regularidade do transporte e armazenamento nos limites do território estadual.

9.39. Observar as diretrizes, critérios e procedimentos para a gestão dos resíduos da construção civil estabelecidos na Resolução nº 307, de 05/07/2002, com as alterações posteriores, do Conselho Nacional de Meio Ambiente - CONAMA, conforme artigo 4º, §§ 2º e 3º, da Instrução Normativa SLTI/MP nº 1, de 19/01/2010, nos seguintes termos:

9.39.1. O gerenciamento dos resíduos originários da contratação deverá obedecer às diretrizes técnicas e procedimentos do Programa Municipal de Gerenciamento de



DIÁRIO OFICIAL

PREFEITURA MUNICIPAL DE NAZARÉ - BA

Secretaria Municipal de Infraestrutura

Resíduos da Construção Civil, ou do Projeto de Gerenciamento de Resíduos da Construção Civil apresentado ao órgão competente, conforme o caso;

9.39.2. Nos termos dos artigos 3º e 10º da Resolução CONAMA nº 307, de 05/07/2002, a CONTRATADA deverá providenciar a destinação ambientalmente adequada dos resíduos da construção civil originários da contratação, obedecendo, no que couber, aos seguintes procedimentos:

9.39.2.1. resíduos Classe A (reutilizáveis ou recicláveis como agregados): deverão ser reutilizados ou reciclados na forma de agregados, ou encaminhados a aterros de resíduos classe A de reservação de material para usos futuros;

9.39.2.2. resíduos Classe B (recicláveis para outras destinações): deverão ser reutilizados, reciclados ou encaminhados a áreas de armazenamento temporário, sendo dispostos de modo a permitir a sua utilização ou reciclagem futura;

9.39.2.3. resíduos Classe C (para os quais não foram desenvolvidas tecnologias ou aplicações economicamente viáveis que permitam a sua reciclagem/recuperação): deverão ser armazenados, transportados e destinados em conformidade com as normas técnicas específicas;

9.39.2.4. resíduos Classe D (perigosos, contaminados ou prejudiciais à saúde): deverão ser armazenados, transportados, reutilizados e destinados em conformidade com as normas técnicas específicas.

9.39.3. Em nenhuma hipótese a Contratada poderá dispor os resíduos originários da contratação em aterros de resíduos sólidos urbanos, áreas de “bota fora”, encostas, corpos d’água, lotes vagos e áreas protegidas por Lei, bem como em áreas não licenciadas;

9.39.4. Para fins de fiscalização do fiel cumprimento do Programa Municipal de Gerenciamento de Resíduos da Construção Civil, ou do Projeto de Gerenciamento de Resíduos da Construção Civil, conforme o caso, a contratada comprovará, sob pena de multa, que todos os resíduos removidos estão acompanhados de Controle de Transporte de Resíduos, em conformidade com as normas da Agência Brasileira de Normas Técnicas - ABNT, ABNT NBR ns. 15.112, 15.113, 15.114, 15.115 e 15.116, de 2004.

9.40. Observar as seguintes diretrizes de caráter ambiental:

9.40.1. Qualquer instalação, equipamento ou processo, situado em local fixo, que libere ou emita matéria para a atmosfera, por emissão pontual ou fugitiva, utilizado na execução contratual, deverá respeitar os limites máximos de emissão de poluentes admitidos



DIÁRIO OFICIAL

PREFEITURA MUNICIPAL DE NAZARÉ - BA

Secretaria Municipal de Infraestrutura

na Resolução CONAMA nº 382, de 26/12/2006, e legislação correlata, de acordo com o poluente e o tipo de fonte;

9.40.2. Na execução contratual, conforme o caso, a emissão de ruídos não poderá ultrapassar os níveis considerados aceitáveis pela Norma NBR-10.151 - Avaliação do Ruído em Áreas Habitadas visando o conforto da comunidade, da Associação Brasileira de Normas Técnicas - ABNT, ou aqueles estabelecidos na NBR-10.152 - Níveis de Ruído para conforto acústico, da Associação Brasileira de Normas Técnicas - ABNT, nos termos da Resolução CONAMA nº 01, de 08/03/90, e legislação correlata;

9.40.3. Nos termos do artigo 4º, § 3º, da Instrução Normativa SLTI/MP nº 1, de 19/01/2010, deverão ser utilizados, na execução contratual, agregados reciclados, sempre que existir a oferta de tais materiais, capacidade de suprimento e custo inferior em relação aos agregados naturais, inserindo-se na planilha de formação de preços os custos correspondentes.

9.41. Responder por qualquer acidente de trabalho na execução dos serviços, por uso indevido de patentes registradas em nome de terceiros, por danos resultantes de defeitos ou incorreções dos serviços ou dos bens da Contratante, de seus funcionários ou de terceiros, ainda que ocorridos em via pública junto ao serviço de engenharia;

9.42. Realizar, conforme o caso, por meio de laboratórios previamente aprovados pela fiscalização e sob suas custas, os testes, ensaios, exames e provas necessárias ao controle de qualidade dos materiais, serviços e equipamentos a serem aplicados nos trabalhos, conforme procedimento previsto neste PROJETO BÁSICO e demais documentos anexos;

9.43. Providenciar, conforme o caso, as ligações definitivas das utilidades previstas no projeto (água, esgoto, gás, energia elétrica, telefone, etc.), bem como atuar junto aos órgãos federais, estaduais e municipais e concessionárias de serviços públicos para à obtenção de licenças e regularização dos serviços e atividades concluídas (ex.: Habite-se, Licença Ambiental de Operação etc.);

9.44. Em se tratando do regime empreitada por preço global ou empreitada integral a participação na licitação ou a assinatura do contrato implica a concordância do licitante ou contratado com a adequação de todos os projetos anexos ao edital, de modo que eventuais alegações de falhas ou omissões em qualquer das peças, orçamentos, plantas, especificações, memoriais e estudos técnicos preliminares dos projetos não poderão ultrapassar, no seu conjunto, a dez por cento do valor total do futuro contrato;

9.45. Em se tratando de atividades que envolvam serviços de natureza intelectual, após a assinatura do contrato, a contratada deverá participar de reunião inicial, devidamente registrada em Ata, para dar início à execução do serviço, com o esclarecimento das



DIÁRIO OFICIAL

PREFEITURA MUNICIPAL DE NAZARÉ - BA

Secretaria Municipal de Infraestrutura

obrigações contratuais, em que estejam presentes os técnicos responsáveis pela elaboração do PROJETO BÁSICO, o gestor do contrato, o fiscal técnico do contrato, o fiscal administrativo do contrato, se houver, os técnicos da área requisitante, o preposto da empresa e os gerentes das áreas que executarão os serviços contratados.

9.46. Providenciar licenciamento ambiental definitivo para início das obras.

10. DA SUBCONTRATAÇÃO

10.1. O art. 122 da lei nº 14.133, de 2021, admite a subcontratação parcial da obra, serviço ou fornecimento, até o limite autorizado pela administração. Será admitida a subcontratação do objeto licitatório, sendo que o contratado apresentará à Administração, documentação que comprove a capacidade técnica do subcontratado, que será avaliada e juntada aos autos do processo.

11. CONTROLE E FISCALIZAÇÃO DA EXECUÇÃO

11.1. O acompanhamento e a fiscalização da execução do contrato consistem na verificação da conformidade da prestação dos serviços, dos materiais, técnicas e equipamentos empregados, de forma a assegurar o perfeito cumprimento do ajuste, que serão exercidos por um ou mais representantes da Contratante, especialmente designados, na forma dos arts. 117 e 140 da Lei nº 14.133/2021;

11.2. O representante da Contratante deverá ter a qualificação necessária para o acompanhamento e controle da execução dos serviços e do contrato;

11.3. A verificação da adequação da prestação do serviço deverá ser realizada com base nos critérios previstos neste PROJETO BÁSICO;

11.4. A fiscalização do contrato, ao verificar que houve subdimensionamento da produtividade pactuada, sem perda da qualidade na execução do serviço, deverá comunicar à autoridade responsável para que esta promova a adequação contratual à produtividade efetivamente realizada, respeitando-se os limites de alteração dos valores contratuais previstos no art. 125 da Lei nº 14.133/2021;

11.5. A conformidade do material/técnica/equipamento a ser utilizado na execução dos serviços deverá ser verificada juntamente com o documento da Contratada que contenha a relação detalhada dos mesmos, de acordo com o estabelecido neste PROJETO BÁSICO, informando as respectivas quantidades e especificações técnicas, tais como: marca, qualidade e forma de uso;



DIÁRIO OFICIAL

PREFEITURA MUNICIPAL DE NAZARÉ - BA

Secretaria Municipal de Infraestrutura

11.6. O representante da Contratante deverá promover o registro das ocorrências verificadas, adotando as providências necessárias ao fiel cumprimento das cláusulas contratuais, conforme o disposto nos art. 117 da Lei nº 14.133/2021;

11.7. O descumprimento total ou parcial das obrigações e responsabilidades assumidas pela Contratada ensejará a aplicação de sanções administrativas, previstas neste PROJETO BÁSICO e na legislação vigente, podendo culminar em rescisão contratual, conforme disposto nos artigos 137, 138 e 139 da Lei nº 14.133/2021;

11.8. As atividades de gestão e fiscalização da execução contratual devem ser realizadas de forma preventiva, rotineira e sistemática, podendo ser exercidas por servidores, equipe de fiscalização ou único servidor, desde que, no exercício dessas atribuições, fique assegurada a distinção dessas atividades e, em razão do volume de trabalho, não comprometa o desempenho de todas as ações relacionadas à Gestão do Contrato;

11.9. Durante a execução do objeto, o fiscal deverá monitorar constantemente o nível de qualidade dos serviços para evitar a sua degeneração, devendo intervir para requerer à CONTRATADA a correção das faltas, falhas e irregularidades constatadas;

11.10. O fiscal técnico deverá apresentar ao preposto da CONTRATADA a avaliação da execução do objeto ou, se for o caso, a avaliação de desempenho e qualidade da prestação dos serviços realizada;

11.11. A fiscalização não exclui nem reduz a responsabilidade da Contratada, inclusive perante terceiros, por qualquer irregularidade, ainda que resultante de imperfeições técnicas, vícios redibitórios, ou emprego de material inadequado ou de qualidade inferior e, na ocorrência desta, não implica em corresponsabilidade da Contratante ou de seus agentes e prepostos, de conformidade com o art. 120 da Lei nº 14.133/2021.

12. DO RECEBIMENTO E ACEITAÇÃO DO OBJETO

12.1. A emissão da Nota Fiscal/Fatura deve ser precedida do recebimento provisório e definitivo dos serviços, nos termos abaixo:

12.1.1. Ao final de cada etapa da execução contratual, conforme previsto no Cronograma Físico-Financeiro, a Contratada apresentará a medição prévia dos serviços executados no período, através de planilha e memória de cálculo detalhada;

12.1.2. Uma etapa será considerada efetivamente concluída quando os serviços previstos para aquela etapa, no Cronograma Físico-Financeiro, estiverem executados em sua totalidade;



DIÁRIO OFICIAL

PREFEITURA MUNICIPAL DE NAZARÉ - BA

Secretaria Municipal de Infraestrutura

12.1.3. A Contratada também apresentará, a cada medição, os documentos comprobatórios da procedência legal dos produtos e subprodutos florestais utilizados naquela etapa da execução contratual, quando for o caso.

12.2. O recebimento provisório será realizado pelo fiscal após a entrega da documentação acima, da seguinte forma:

12.2.1. A contratante realizará inspeção minuciosa de todos os serviços executados, por meio de profissionais técnicos competentes, acompanhados dos profissionais encarregados pelo serviço, com a finalidade de verificar a adequação dos serviços e constatar e relacionar os arremates, retoques e revisões finais que se fizerem necessários.

12.2.1.1. Para efeito de recebimento provisório, ao final de cada período de faturamento, o fiscal técnico do contrato irá apurar o resultado das avaliações da execução do objeto e, se for o caso, a análise do desempenho e qualidade da prestação dos serviços realizados em consonância com os indicadores previstos, que poderá resultar no redimensionamento de valores a serem pagos à contratada, registrando em relatório a ser encaminhado ao gestor do contrato;

12.2.1.2. A Contratada fica obrigada a reparar, corrigir, remover, reconstruir ou substituir, às suas expensas, no todo ou em parte, o objeto em que se verificarem vícios, defeitos ou incorreções resultantes da execução ou materiais empregados, cabendo à fiscalização não atestar a última e/ou única medição de serviços até que sejam sanadas todas as eventuais pendências que possam vir a ser apontadas no Recebimento Provisório;

12.2.1.3. O recebimento provisório também ficará sujeito, quando cabível, à conclusão de todos os testes de campo e à entrega dos Manuais e Instruções exigíveis;

12.2.1.4. A aprovação da medição prévia apresentada pela Contratada não a exime de qualquer das responsabilidades contratuais, nem implica aceitação definitiva dos serviços executados.

12.2.2. No prazo de até 15 (quinze) dias corridos a partir do recebimento dos documentos da CONTRATADA, cada fiscal ou a equipe de fiscalização deverá elaborar Relatório Circunstanciado em consonância com suas atribuições, e encaminhá-lo ao gestor do contrato.



DIÁRIO OFICIAL

PREFEITURA MUNICIPAL DE NAZARÉ - BA

Secretaria Municipal de Infraestrutura

12.2.2.1. quando a fiscalização for exercida por um único servidor, o relatório circunstanciado deverá conter o registro, a análise e a conclusão acerca das ocorrências na execução do contrato, em relação à fiscalização técnica e administrativa e demais documentos que julgar necessários, devendo encaminhá-los ao gestor do contrato para recebimento definitivo;

12.2.2.2. Será considerado como ocorrido o recebimento provisório com a entrega do relatório circunstanciado ou, em havendo mais de um a ser feito, com a entrega do último;

12.2.2.2.1. Na hipótese de a verificação a que se refere o parágrafo anterior não ser procedida tempestivamente, reputar-se-á como realizada, consumando-se o recebimento provisório no dia do esgotamento do prazo.

12.3. No prazo de até 10 (dez) dias corridos a partir do recebimento provisório dos serviços, o Gestor do Contrato deverá providenciar o recebimento definitivo, ato que concretiza o ateste da execução dos serviços, obedecendo as seguintes diretrizes:

12.3.1. Realizar a análise dos relatórios e de toda a documentação apresentada pela fiscalização e, caso haja irregularidades que impeçam a liquidação e o pagamento da despesa, indicar as cláusulas contratuais pertinentes, solicitando à CONTRATADA, por escrito, as respectivas correções;

12.3.2. Emitir Termo Circunstanciado para efeito de recebimento definitivo dos serviços prestados, com base nos relatórios e documentações apresentadas;

12.3.3. Comunicar a empresa para que emita a Nota Fiscal ou Fatura, com o valor exato dimensionado pela fiscalização, com base no Instrumento de Medição de Resultado (IMR), ou instrumento substituto.

12.4. O recebimento provisório ou definitivo do objeto não exclui a responsabilidade da Contratada pelos prejuízos resultantes da incorreta execução do contrato, ou, em qualquer época, das garantias concedidas e das responsabilidades assumidas em contrato e por força das disposições legais em vigor;

12.5. Os serviços poderão ser rejeitados, no todo ou em parte, quando em desacordo com as especificações constantes neste PROJETO BÁSICO e na proposta, devendo ser corrigidos/refeitos/substituídos no prazo fixado pelo fiscal do contrato, às custas da Contratada, sem prejuízo da aplicação de penalidades.



DIÁRIO OFICIAL

PREFEITURA MUNICIPAL DE NAZARÉ - BA

Secretaria Municipal de Infraestrutura

13. DO PAGAMENTO

13.1. Nas licitações sob o regime de empreitada por preço global, as etapas de serviços programados no contrato serão definidas no cronograma físico-financeiro com o estabelecimento de percentuais do preço global e os pagamentos ocorrerão após a conclusão de cada uma dessas etapas, vinculados, por certo, aos serviços efetivamente executados

13.2. O pagamento será efetuado pela Contratante no prazo de 30 (trinta) dias, contados do da liquidação da despesa.

13.2.1. Os pagamentos decorrentes de despesas deverão observar o disposto no art. 141, da Lei nº 14.133/2021;

13.3. A emissão da Nota Fiscal/Fatura será precedida do recebimento definitivo do serviço, conforme este PROJETO BÁSICO;

13.4. A Nota Fiscal ou Fatura deverá ser obrigatoriamente acompanhada da comprovação da regularidade fiscal, constatada por meio de consulta *on-line* ao SICAF ou, na impossibilidade de acesso ao referido Sistema, mediante consulta aos sítios eletrônicos oficiais ou à documentação mencionada no art. 68 da Lei nº 14.133/2021;

13.5. O setor competente, para proceder ao pagamento, deve verificar se a Nota Fiscal ou Fatura apresentada expressa os elementos necessários e essenciais do documento, tais como:

13.5.1. O prazo de validade;

13.5.2. A data da emissão;

13.5.3. Os dados do contrato e do órgão contratante;

13.5.4. O período de prestação dos serviços;

13.5.5. O valor a pagar;

13.5.6. Eventual destaque do valor de retenções tributárias cabíveis.

13.6. Havendo erro na apresentação da Nota Fiscal/Fatura, ou circunstância que impeça a liquidação da despesa, o pagamento ficará sobrestado até que a Contratada providencie as medidas saneadoras. Nesta hipótese, o prazo para pagamento iniciar-se-á após a



DIÁRIO OFICIAL

PREFEITURA MUNICIPAL DE NAZARÉ - BA

Secretaria Municipal de Infraestrutura

comprovação da regularização da situação, não acarretando qualquer ônus para a Contratante;

13.7. Será considerada data do pagamento o dia em que constar como emitida a ordem bancária para pagamento;

13.8. Antes de cada pagamento à contratada, será realizada consulta ao SICAF para verificar a manutenção das condições de habilitação exigidas no edital;

13.9. Constatando-se, junto ao SICAF, a situação de irregularidade da contratada, será providenciada sua notificação, por escrito, para que, no prazo de 5 (cinco) dias úteis, regularize sua situação ou, no mesmo prazo, apresente sua defesa. O prazo poderá ser prorrogado uma vez, por igual período, a critério da contratante;

13.10. Quando do pagamento, será efetuada a retenção tributária prevista na legislação aplicável, quando couber.

14. REAJUSTE

14.1. Os preços são fixos e irremovíveis no prazo de um ano, contado da orçamentação da Administração.

14.2. Eventuais reajustes terão como referência o Índice Nacional de Custo da Construção (INCC).

15. SANÇÕES ADMINISTRATIVAS

15.1. Comete infração administrativa nos termos da Lei nº 14.133/2021, a Contratada que:

15.1.1. Dar causa à inexecução parcial do contrato;

15.1.2. Dar causa à inexecução parcial do contrato que cause grave dano à Administração, ao funcionamento dos serviços públicos ou ao interesse coletivo;

15.1.3. Dar causa à inexecução total do contrato;

15.1.4. Deixar de entregar a documentação exigida para o certame;

15.1.5. Não manter a proposta, salvo em decorrência de fato superveniente devidamente justificado;



DIÁRIO OFICIAL

PREFEITURA MUNICIPAL DE NAZARÉ - BA

Secretaria Municipal de Infraestrutura

- 15.1.6. Não celebrar o contrato ou não entregar a documentação exigida para a contratação, quando convocado dentro do prazo de validade de sua proposta;
- 15.1.7. Ensejar o retardamento da execução ou da entrega do objeto da licitação sem motivo justificado;
- 15.1.8. Apresentar declaração ou documentação falsa exigida para o certame ou prestar declaração falsa durante a licitação ou a execução do contrato;
- 15.1.9. Fraudar a licitação ou praticar ato fraudulento na execução do contrato;
- 15.1.10. Comportar-se de modo inidôneo ou cometer fraude de qualquer natureza;
- 15.1.11. Praticar atos ilícitos com vistas a frustrar os objetivos da licitação;
- 15.1.12. Praticar ato lesivo previsto no [art. 5º da Lei nº 12.846, de 1º de agosto de 2013.](#)

15.2. Pela inexecução total ou parcial do objeto deste contrato, a Administração pode aplicar à CONTRATADA as seguintes sanções:

15.2.1. Advertência por escrito quando do não cumprimento de quaisquer das obrigações contratuais consideradas como faltas leves, assim entendidas, aquelas que não acarretam prejuízos significativos para o serviço contratado;

15.2.2. Multa de:

15.2.2.1. 0,1% (um décimo por cento) até 0,2% (dois décimos por cento) por dia sobre o valor adjudicado em caso de atraso na execução dos serviços, limitada a incidência a 15 (quinze) dias. Após o décimo quinto dia e a critério da Administração, no caso de execução com atraso, poderá ocorrer a não-aceitação do objeto, de forma a configurar, nessa hipótese, inexecução total da obrigação assumida, sem prejuízo da rescisão unilateral da avença;

15.2.2.2. 0,1% (um décimo por cento) até 10% (dez por cento) sobre o valor adjudicado, em caso de atraso na execução do objeto, por período superior ao previsto no subitem acima, ou de inexecução parcial da obrigação assumida;

15.2.2.3. 0,1% (um décimo por cento) até 15% (quinze por cento) sobre o valor adjudicado, em caso de inexecução total da obrigação assumida;



DIÁRIO OFICIAL

PREFEITURA MUNICIPAL DE NAZARÉ - BA

Secretaria Municipal de Infraestrutura

15.2.2.4. 0,2% a 3,2% por dia sobre o valor mensal do contrato, conforme detalhamento constante das **tabelas 1 e 2**, abaixo;

15.2.2.5. as penalidades de multa decorrentes de fatos diversos serão consideradas independentes entre si.

15.2.3. Suspensão de licitar e impedimento de contratar com o órgão, entidade ou unidade administrativa pela qual a Administração Pública opera e atua concretamente, pelo prazo de até dois anos;

15.2.4. Sanção de impedimento de licitar e contratar com órgãos e entidades da Administração Pública, pelo prazo de até cinco anos;

15.2.5. Declaração de inidoneidade para licitar ou contratar com a Administração Pública, enquanto perdurarem os motivos determinantes da punição ou até que seja promovida a reabilitação perante a própria autoridade que aplicou a penalidade, que será concedida sempre que a Contratada ressarcir a Contratante pelos prejuízos causados;

15.3. As sanções previstas nos subitens anteriores poderão ser aplicadas à CONTRATADA juntamente com as de multa, descontando-a dos pagamentos a serem efetuados.

15.4. Também fica sujeita às penalidades do art. 139, da Lei nº 14.133/2021, a Contratada que:

15.4.1. Tenha sofrido condenação definitiva por praticar, por meio dolosos, fraude fiscal no recolhimento de quaisquer tributos;

15.4.2. Tenha praticado atos ilícitos visando a frustrar os objetivos da licitação;

15.4.3. Demonstre não possuir idoneidade para contratar com a Administração em virtude de atos ilícitos praticados.

15.5. A aplicação de qualquer das penalidades previstas realizar-se-á em processo administrativo que assegurará o contraditório e a ampla defesa à Contratada, observando-se o procedimento previsto na Lei nº 14.133/2021, e subsidiariamente a Lei nº 9.784, de 1999.

15.6. As multas devidas e/ou prejuízos causados à Contratante serão deduzidos dos valores a serem pagos, ou recolhidos em favor da Contratante, ou deduzidos da garantia, ou ainda, quando for o caso, serão inscritos na Dívida Ativa e cobrados judicialmente.



DIÁRIO OFICIAL

PREFEITURA MUNICIPAL DE NAZARÉ - BA

Secretaria Municipal de Infraestrutura

15.6.1. Caso a Contratante determine, a multa deverá ser recolhida no prazo máximo de 30 (trinta) dias, a contar da data do recebimento da comunicação enviada pela autoridade competente.

15.7. Caso o valor da multa não seja suficiente para cobrir os prejuízos causados pela conduta do licitante, a Contratante poderá cobrar o valor remanescente judicialmente, conforme artigo 419 do Código Civil;

15.8. A autoridade competente, na aplicação das sanções, levará em consideração a gravidade da conduta do infrator, o caráter educativo da pena, bem como o dano causado à Administração, observado o princípio da proporcionalidade;

15.9. Se, durante o processo de aplicação de penalidade, se houver indícios de prática de infração administrativa tipificada pela Lei nº 12.846, de 1º de agosto de 2013, como ato lesivo à administração pública nacional ou estrangeira, cópias do processo administrativo necessárias à apuração da responsabilidade da empresa deverão ser remetidas à autoridade competente, com despacho fundamentado, para ciência e decisão sobre a eventual instauração de investigação preliminar ou Processo Administrativo de Responsabilização – PAR;

15.10. A apuração e o julgamento das demais infrações administrativas não consideradas como ato lesivo à Administração Pública nacional ou estrangeira nos termos da Lei nº 12.846, de 1º de agosto de 2013, seguirão seu rito normal na unidade administrativa;

15.11. O processamento do PAR não interfere no seguimento regular dos processos administrativos específicos para apuração da ocorrência de danos e prejuízos à Administração Pública Federal, resultantes de ato lesivo cometido por pessoa jurídica, com ou sem a participação de agente público.

16. CRITÉRIOS DE SELEÇÃO DO FORNECEDOR.

16.1. As exigências de habilitação jurídica e de regularidade fiscal e trabalhista são as usuais para a generalidade dos objetos, conforme disciplinado no edital;

16.2. Tendo em vista que a complexidade da obra não é relevante a inversão de fases.

16.3. Os critérios de qualificação econômica a serem atendidos pelo fornecedor estão previstos no edital;

16.4. Os critérios de qualificação técnica a serem atendidos pelo fornecedor serão:



DIÁRIO OFICIAL

PREFEITURA MUNICIPAL DE NAZARÉ - BA

Secretaria Municipal de Infraestrutura

16.4.1. Prova de inscrição ou registro da licitante (certidão da pessoa jurídica) e prova de inscrição ou registro do(s) profissionais (certidão pessoa física), junto ao Conselho Regional de Engenharia e Agronomia - CREA ou Conselho Regional de Arquitetos e Urbanistas (CAU), conforme for o caso, competente da região a que estiver vinculada a sede ou domicílio da licitante, que comprove atividade relacionada com o objeto, dentro do prazo de validade;

16.4.2. Comprovação da licitante de possuir, em seu corpo técnico (Capacidade Técnico-Profissional), na data de abertura das propostas, profissional(is) de nível superior em engenharia civil ou arquitetura reconhecido(s) pelo CREA ou CAU, devidamente registrado(s) no CREA ou CAU da região onde os serviços foram executados, acompanhado(s) da(s) respectiva(s) Certidão(ões) de Acervo Técnico – CAT, expedida(s) por este(s) Conselho(s), que comprove(m) ter o(s) profissional(is) executado para órgão ou entidade da administração pública direta ou indireta, federal, estadual, municipal ou do Distrito Federal, ou ainda, para empresa privada, serviços com características técnicas similares às do objeto da presente licitação;

16.5. Abaixo segue a tabela dos itens de maior relevância técnica de onde serão necessários a comprovação de realização:

| Item | Descrição | Und |
|--------|---|-----|
| 101963 | LAJE PRÉ-MOLDADA UNIDIRECIONAL, BIAPOIADA, PARA PISO, ENCHIMENTO EM CERÂMICA, VIGOTA CONVENCIONAL, ALTURA TOTAL DA LAJE (ENCHIMENTO+CAPA) = (8+4). AF_11/2020 | M2 |
| 92888 | ARMAÇÃO UTILIZANDO AÇO CA-25 DE 25,0 MM - MONTAGEM. AF_06/2022 | KG |
| | METALON 40X80 espessura 3 mm - com 6 metros | PÇ |

16.7 Atestado(s) de capacidade técnica-operacional (em caso de consórcio, de quaisquer das empresas que o compõem) que comprove(m) que a licitante tenha executado obras/serviços de características técnicas similares às do objeto da presente licitação.

16.7.1) O(s) atestado(s) apresentado(s) deverá(ão) conter as seguintes informações básicas:

16.7.1.1) Nome do contratado e do contratante;

16.7.1.2) Nome do(s) responsável(is) técnico(s), seu(s) título(s) profissional(is) e número(s) de registro(s) no CREA;

16.7.1.3) Identificação do contrato (tipo ou natureza da obra)



DIÁRIO OFICIAL

PREFEITURA MUNICIPAL DE NAZARÉ - BA

Secretaria Municipal de Infraestrutura

16.7.1.4) Localização da obra ou dos serviços;

16.7.1.5) Serviços executados (Especificação e quantidade dos serviços executados);

16.7.1.6) Data do início e término dos serviços;

16.7.1.7) Abaixo segue a tabela dos itens de maior relevância técnica de onde serão necessários a comprovação de realização de no mínimo 50%:

| Item | Descrição | Und. | Quantidade |
|---------|---|------|------------|
| 101963 | LAJE PRÉ-MOLDADA UNIDIRECIONAL, BIAPOIADA, PARA PISO, ENCHIMENTO EM CERÂMICA, VIGOTA CONVENCIONAL, ALTURA TOTAL DA LAJE (ENCHIMENTO+CAPA) = (8+4). AF_11/2020 | M2 | 400,00 |
| 92888 | ARMAÇÃO UTILIZANDO AÇO CA-25 DE 25,0 MM - MONTAGEM. AF_06/2022 | KG | 5800,00 |
| COTAÇÃO | METALON 40X80 espessura 3 mm - com 6 metros | PÇ | 153,00 |

16.7.1.8) A comprovação de vínculo profissional se fará com a apresentação de cópia da carteira de trabalho (CTPS) em que conste a licitante como contratante do profissional ou através do contrato social da licitante em que conste o profissional como sócio ou ainda, através de contrato de prestação de serviço, desde que o profissional seja devidamente registrado no CREA ou CAU da região competente da prestação do serviço, com comprovação de vínculo na data do recebimento dos envelopes de Habilitação e de Preços.

16.8. O critério de julgamento da proposta é o menor preço global.

16.9. As regras de desempate entre propostas são as discriminadas no edital.

17. ESTIMATIVA DE PREÇOS E PREÇOS REFERENCIAIS.

17.1. O custo estimado da contratação é de R\$ 828.970,57 (oitocentos e vinte e oito mil, novecentos e setenta reais, e cinquenta e sete centavos).

18. DOS RECURSOS ORÇAMENTÁRIOS.

Órgão: 64001 - Secretaria de Infraestrutura

Projeto/Atividade: 15.451.0006: 1109

Elemento de despesa: 449051

Fonte de recurso: 754.0000/500.0000



DIÁRIO OFICIAL

PREFEITURA MUNICIPAL DE NAZARÉ - BA

Secretaria Municipal de Infraestrutura

Valor: R\$ 828.970,57 (oitocentos e vinte e oito mil, novecentos e setenta reais, e cinquenta e sete centavos).

19. ANEXOS

- 19.1. Planilha orçamentária
- 19.2. Planilha de BDI
- 19.3. Cronograma Físico-financeiro
- 19.4. Planilha e gráfico de curva ABC
- 19.5. Memorial descritivo

Nazaré – BA, 23 de janeiro de 2024.

Ernst Rommel Cid do Nascimento
Diretoria de Projetos Especiais e Urbanismo
CAU: A20978-3



DIÁRIO OFICIAL

PREFEITURA MUNICIPAL DE NAZARÉ - BA

Secretaria Municipal de Infraestrutura

ANEXOS

19.1 PLANILHA ORÇAMENTÁRIA

| Item | Fonte | Código | Descrição | Unidade | Quantidade | Custo Unitário (sem BDI) (R\$) | BDI (%) | Preço Unitário (com BDI) (R\$) | Preço Total (R\$) |
|-----------|------------|--------|--|---------|------------|--------------------------------|---------|--------------------------------|-------------------|
| 0 | | | | | | | | | 828.970,57 |
| 1. | | | REQUALIFICAÇÃO DA ORLA 3º TRECHO - RUA ANANIAS NOVAES SOUZA | | | | | - | 828.970,57 |
| 1.1. | | | URBANIZAÇÃO | | | | | - | 602.103,77 |
| 1.1.1. | | | SERVIÇOS PRELIMINARES | | | | | - | 17.758,99 |
| 1.1.1.1. | SINAPH | 4813 | PLACA DE OBRA (PARA CONSTRUÇÃO CIVIL) EM CHAPA GALVANIZADA "N. 22", ADESIVADA, DE "2,4 X 1,2" M (SEM POSTES PARA FIXAÇÃO) | M2 | 4,00 | 337,50 | BDI 1 | 405,61 | 1.622,44 |
| 1.1.1.2. | SINAPI | 97622 | DEMOLIÇÃO DE ALVENARIA DE BLOCO FURADO, DE FORMA MANUAL, SEM REAPROVEITAMENTO. AF. 12/2017 | M3 | 100,00 | 58,38 | BDI 1 | 70,16 | 7.016,00 |
| 1.1.1.3. | SINAPI | 97635 | DEMOLIÇÃO DE PAVIMENTO INTERTRAVADO, DE FORMA MANUAL, COM REAPROVEITAMENTO. AF. 12/2017 | M2 | 395,00 | 19,21 | BDI 1 | 23,09 | 9.120,55 |
| 1.1.2. | | | INSTALAÇÕES ELÉTRICAS | | | | | - | 79.492,57 |
| 1.1.2.1. | SINAPI | 93358 | ESCAVAÇÃO MANUAL DE VALA COM PROFUNDIDADE MENOR OU IGUAL A 1,30 M. AF. 02/2021 | M3 | 20,22 | 85,68 | BDI 1 | 102,97 | 2.082,05 |
| 1.1.2.2. | SINAPH | 5050 | POSTE CÔNICO CONTÍNUO EM AÇO GALVANIZADO, RETO, FLANGEADO, H = 3 M, DIÂMETRO INFERIOR = "95" MM | UN | 40,00 | 481,69 | BDI 1 | 578,90 | 23.156,00 |
| 1.1.2.3. | SINAPI | 101654 | LUMINÁRIA DE LED PARA ILUMINAÇÃO PÚBLICA, DE 33 W ATÉ 50 W - FORNECIMENTO E INSTALAÇÃO. AF. 08/2020 | UN | 80,00 | 248,73 | BDI 1 | 298,92 | 23.913,60 |
| 1.1.2.4. | SINAPH | 39391 | LUMINÁRIA LED REFLETOR RETANGULAR BIVOLT, LUZ BRANCA, 50 W | UN | 37,00 | 38,13 | BDI 1 | 45,82 | 1.695,34 |
| 1.1.2.5. | SINAPI | 93008 | ELETRODUTO RÍGIDO ROSCÁVEL, PVC, DN 50 MM (1 1/2"), PARA REDE ENTERRADA DE DISTRIBUIÇÃO DE ENERGIA ELÉTRICA - FORNECIMENTO E INSTALAÇÃO. AF. 12/2021 | M | 384,00 | 17,48 | BDI 1 | 21,01 | 8.067,84 |
| 1.1.2.6. | SINAPI | 91931 | CABO DE COBRE FLEXÍVEL ISOLADO, 6 MM², ANTI-CHAMA 0,6/1,0 KV, PARA CIRCUITOS TERMINAIS - FORNECIMENTO E INSTALAÇÃO. AF. 03/2023 | M | 1.512,00 | 9,17 | BDI 1 | 11,02 | 16.662,24 |
| 1.1.2.7. | SINAPI | 101894 | DISJUNTOR TRIPOLAR TIPO NEMA, CORRENTE NOMINAL DE 60 ATÉ 100A - FORNECIMENTO E INSTALAÇÃO. AF. 10/2020 | UN | 3,00 | 156,16 | BDI 1 | 187,67 | 563,01 |
| 1.1.2.8. | SINAPH | 1062 | CAIXA INTERNA/EXTERNA DE MEDIÇÃO PARA 1 MEDIDOR TRIFÁSICO, COM VISOR, EM CHAPA DE AÇO 18 USG (PADRÃO DA CONCESSIONÁRIA LOCAL) | UN | 3,00 | 278,48 | BDI 1 | 334,68 | 1.004,04 |
| 1.1.2.9. | SINAPI | 97886 | CAIXA ENTERRADA ELÉTRICA RETANGULAR, EM ALVENARIA COM TIJOLOS CERÂMICOS MACIÇOS, FUNDO COM BRITA, DIMENSÕES INTERNAS: 0,3X0,3X0,3 M. AF. 12/2020 | UN | 11,00 | 171,53 | BDI 1 | 206,14 | 2.267,54 |
| 1.1.2.10. | SINAPH | 1872 | CAIXA DE PASSAGEM, EM PVC, DE 4" X 2", PARA ELETRODUTO FLEXÍVEL CORRUGADO | UN | 31,00 | 2,17 | BDI 1 | 2,61 | 80,91 |
| 1.1.3. | | | DRENAGEM | | | | | - | 7.173,66 |
| 1.1.3.1. | SINAPI | 90091 | ESCAVAÇÃO MECANIZADA DE VALA COM PROF. ATÉ 1,5 M (MÉDIA MONTANTE E JUSANTE/UMA COMPOSIÇÃO POR TRECHO), ESCAVADEIRA (0,8 M3), LARG. DE 1,5 M A 2,5 M, EM SOLO DE 1ª CATEGORIA, LOCAIS COM BAIXO NÍVEL DE INTERFERÊNCIA. AF. 02/2021 | M3 | 5,16 | 6,54 | BDI 1 | 7,86 | 40,56 |
| 1.1.3.2. | SINAPI | 95241 | LASTRO DE CONCRETO MAGRO, APLICADO EM PISOS, LAJES SOBRE SOLO OU RÁDIERS, ESPESSURA DE 5 CM. AF. 07/2016 | M2 | 5,16 | 33,91 | BDI 1 | 40,75 | 210,27 |
| 1.1.3.3. | SINAPI | 97935 | CAIXA PARA BOCA DE LOBO SIMPLES RETANGULAR, EM CONCRETO PRÉ-MOLDADO, DIMENSÕES INTERNAS: 0,6X1,0X1,2 M. AF. 12/2020 | UN | 5,00 | 925,39 | BDI 1 | 1.112,13 | 5.560,65 |
| 1.1.3.4. | SINAPI | 92210 | TUBO DE CONCRETO PARA REDES COLETORAS DE ÁGUAS PLUVIAIS, DIÂMETRO DE 400 MM, JUNTA RÍGIDA, INSTALADO EM LOCAL COM BAIXO NÍVEL DE INTERFERÊNCIAS - FORNECIMENTO E ASSENTAMENTO. AF. 12/2015 | M | 6,00 | 188,91 | BDI 1 | 227,03 | 1.362,18 |
| 1.1.4. | | | PAVIMENTAÇÃO | | | | | - | 125.466,11 |
| 1.1.4.1. | SINAPI | 94995 | EXECUÇÃO DE PASSEIO (CALÇADA) OU PISO DE CONCRETO COM CONCRETO MOLDADO IN LOCO, USINADO, ACABAMENTO CONVENCIONAL, ESPESSURA 8 CM, ARMADO. AF. 08/2022 | M2 | 500,00 | 88,05 | BDI 1 | 105,82 | 52.910,00 |
| 1.1.4.2. | SINAPI | 94995 | EXECUÇÃO DE PASSEIO (CALÇADA) OU PISO DE CONCRETO COM CONCRETO MOLDADO IN LOCO, USINADO, ACABAMENTO CONVENCIONAL, ESPESSURA 8 CM, ARMADO. AF. 08/2022 | M2 | 281,00 | 88,05 | BDI 1 | 105,82 | 29.735,42 |
| 1.1.4.3. | SINAPH | 712 | BLOQUETE/PISO INTERTRAVADO DE CONCRETO - MODELO SEXTAVADO / HEXAGONAL, 25 CM X 25 CM, E = 8 CM, RESISTÊNCIA DE 35 MPA (NBR 9781), COR NATURAL | M2 | 65,00 | 56,24 | BDI 1 | 67,59 | 4.393,35 |
| 1.1.4.4. | SINAPI | 102491 | PINTURA DE PISO COM TINTA ACRÍLICA, APLICAÇÃO MANUAL, 2 DEMÃOS, INCLUSIVE FUNDO PREPARADOR. AF. 05/2021 | M2 | 896,00 | 20,09 | BDI 1 | 24,14 | 21.629,44 |
| 1.1.4.5. | SINAPI | 94265 | GUIA (MEIO-FIO) CONCRETO, MOLDADA IN LOCO EM TRECHO RETO COM EXTRUSORA, 15 CM BASE X 30 CM ALTURA. AF. 06/2016 | M | 285,00 | 47,28 | BDI 1 | 56,82 | 16.193,70 |
| 1.1.4.6. | SINAPI | 102498 | PINTURA DE MEIO-FIO COM TINTA BRANCA À BASE DE CAL (CAIÇÃO). AF. 05/2021 | M | 285,00 | 1,76 | BDI 1 | 2,12 | 604,20 |
| 1.1.5. | | | IRRIGAÇÃO | | | | | - | 6.606,09 |
| 1.1.5.1. | ORSE/11_23 | 08975 | ASPELOR TIPO SPRAY, REF. 1804 SAM, MARCA RAIN BIRD OU SIMILAR | UN | 13,00 | 105,67 | BDI 1 | 126,99 | 1.650,87 |
| 1.1.5.2. | SINAPI | 89355 | TUBO, PVC, SOLDÁVEL, DN 20MM, INSTALADO EM RAMAL OU SUB-RAMAL DE ÁGUA - FORNECIMENTO E INSTALAÇÃO. AF. 06/2022 | M | 96,00 | 20,77 | BDI 1 | 24,96 | 2.396,16 |
| 1.1.5.3. | SINAPI | 89357 | TUBO, PVC, SOLDÁVEL, DN 32MM, INSTALADO EM RAMAL OU SUB-RAMAL DE ÁGUA - FORNECIMENTO E INSTALAÇÃO. AF. 06/2022 | M | 3,00 | 32,63 | BDI 1 | 39,21 | 117,63 |
| 1.1.5.4. | SINAPI | 97902 | CAIXA ENTERRADA HIDRÁULICA RETANGULAR EM ALVENARIA COM TIJOLOS CERÂMICOS MACIÇOS, DIMENSÕES INTERNAS: 0,6X0,6X0,6 M PARA REDE DE ESGOTO. AF. 12/2020 | UN | 3,00 | 585,92 | BDI 1 | 704,16 | 2.112,48 |
| 1.1.5.5. | SINAPI | 89985 | REGISTRO DE PRESSÃO BRUTO, LATÃO, ROSCÁVEL, 3/4", COM ACABAMENTO E CANOPLA CROMADOS - FORNECIMENTO E INSTALAÇÃO. AF. 08/2021 | UN | 3,00 | 91,24 | BDI 1 | 109,65 | 328,95 |
| 1.1.6. | | | PAISAGISMO | | | | | - | 27.893,71 |
| 1.1.6.1. | SINAPI | 98504 | PLANTIO DE GRAMA BATATAIS EM PLACAS. AF. 05/2018 | M2 | 87,00 | 14,40 | BDI 1 | 17,31 | 1.505,97 |
| 1.1.6.2. | SINAPI | 98511 | PLANTIO DE ÁRVORE ORNAMENTAL COM ALTURA DE MUDA MAIOR QUE 2,00 M E MENOR OU IGUAL A 4,00 M. AF. 05/2018 | UN | 11,00 | 159,41 | BDI 1 | 191,58 | 2.107,38 |
| 1.1.6.3. | SINAPI | 98509 | PLANTIO DE ARBUSTO OU CERCA VIVA. AF. 05/2018 | UN | 256,00 | 56,21 | BDI 1 | 67,55 | 17.292,80 |
| 1.1.6.4. | SINAPI | 94264 | GUIA (MEIO-FIO) CONCRETO, MOLDADA IN LOCO EM TRECHO CURVO COM EXTRUSORA, 13 CM BASE X 22 CM ALTURA. AF. 06/2016 | M | 146,00 | 39,82 | BDI 1 | 47,86 | 6.987,56 |



DIÁRIO OFICIAL

PREFEITURA MUNICIPAL DE NAZARÉ - BA

Secretaria Municipal de Infraestrutura

| | | | | | | | | | | | |
|----------|--------|--------|--|----|----------|-----------|-------|-----------|-----------|---|------------|
| 1.1.7. | | | DIVERSOS | | | | | | | - | 44.789,22 |
| 1.1.7.1. | SINAPH | 38135 | LADRILHO HIDRAULICO, *20 X 20* CM, E= 2 CM, TATIL ALERTA OU DIRECIONAL, AMARELO | M2 | 200,00 | 92,95 | BDI 1 | 111,71 | 22.342,00 | | |
| 1.1.7.2. | ORSE | 02411 | BANCO COM ENCOSTO, COMPR=1,50M, LARGURA=30CM, PÉ DE FERRO FUNDIDO E COM 10 RÉGUAS DE MADEIRA, INCLUSIVE PINTURA. AF_02/2023 | UN | 7,00 | 1.100,00 | BDI 1 | 1.321,98 | 9.253,86 | | |
| 1.1.7.3. | ORSE | 12997 | ABRIGO PARA PONTO DE ÔNIBUS SIMPLES, C/ FECHAMENTO:2,20X3,90 XH=2,45 ESTRUTURA DE MADEIRA EUCALIPTO AUTOCLAVADO, FERRAGEM, APLICAÇÃO DE SELADOR NATURAL UV GOLD OSMOCOLOR, COM BANCO (FORNECIMENTO, TRANSPORTE E MONTAGEM DA ESTRUTURA NO LOCAL). AF_02/2023 | UN | 1,00 | 10.978,00 | BDI 1 | 13.193,36 | 13.193,36 | | |
| 1.1.8. | | | ESTRUTURA | | | | | | | - | 290.223,06 |
| 1.1.8.1. | SINAPI | 96527 | ESCAVAÇÃO MANUAL DE VALA PARA VIGA BALDRAME (INCLUINDO ESCAVAÇÃO PARA COLOCAÇÃO DE FÓRMAS). AF_06/2017 | M3 | 28,43 | 134,26 | BDI 1 | 161,35 | 4.587,18 | | |
| 1.1.8.2. | SINAPI | 87894 | CHAPISCO APLICADO EM ALVENARIA (SEM PRESENÇA DE VÃOS) E ESTRUTURAS DE CONCRETO DE FACHADA, COM COLHER DE PEDREIRO. ARGAMASSA TRAÇO 1:3 COM PREPARO EM BETONEIRA 400L. AF_10/2022 | M2 | 350,00 | 7,50 | BDI 1 | 9,01 | 3.153,50 | | |
| 1.1.8.3. | SINAPI | 96536 | FABRICAÇÃO, MONTAGEM E DESMONTAGEM DE FÓRMA PARA VIGA BALDRAME, EM MADEIRA SERRADA, E=25 MM, 4 UTILIZAÇÕES. AF_06/2017 | M2 | 385,00 | 83,39 | BDI 1 | 100,22 | 38.584,70 | | |
| 1.1.8.4. | SINAPI | 96557 | CONCRETAGEM DE BLOCOS DE COROAMENTO E VIGAS BALDRAMES, FCK 30 MPA, COM USO DE BOMBA -LANÇAMENTO, ADENSAMENTO E ACABAMENTO. AF_06/2017 | M3 | 56,00 | 683,22 | BDI 1 | 821,09 | 45.981,04 | | |
| 1.1.8.5. | SINAPI | 94966 | CONCRETO FCK = 30MPA, TRAÇO 1:2,1:2,5 (EM MASSA SECA DE CIMENTO/ AREIA MÉDIA/ BRITA 1) - PREPARO MECÂNICO COM BETONEIRA 400 L. AF_05/2021 | M3 | 56,00 | 554,33 | BDI 1 | 666,19 | 37.306,64 | | |
| 1.1.8.6. | SINAPI | 92888 | ARMAÇÃO UTILIZANDO AÇO CA-25 DE 25,0 MM - MONTAGEM. AF_06/2022 | KG | 5.800,00 | 10,91 | BDI 1 | 13,11 | 76.038,00 | | |
| 1.1.8.7. | SINAPI | 101963 | LAJE PRÉ-MOLDADA UNIDIRECIONAL, BIAPOIADA, PARA PISO, ENCHIMENTO EM CERÂMICA, VIGOTA CONVENCIONAL, ALTURA TOTAL DA LAJE (ENCHIMENTO+CAPA) = (8+4). AF_11/2020 | M2 | 400,00 | 175,93 | BDI 1 | 211,43 | 84.572,00 | | |
| 1.1.9. | | | LIMPEZA FINAL DA OBRA | | | | | | | - | 2.700,36 |
| 1.1.9.1. | SINAPI | 99814 | LIMPEZA DE SUPERFÍCIE COM JATO DE ALTA PRESSÃO. AF_04/2019 | M2 | 1.154,00 | 1,95 | BDI 1 | 2,34 | 2.700,36 | | |
| 1.2. | | | SANITÁRIO PÚBLICO | | | | | | | - | 51.461,66 |
| 1.2.1. | | | FUNDAÇÃO | | | | | | | - | 8.057,20 |
| 1.2.1.1. | SINAPI | 90091 | ESCAVAÇÃO MECANIZADA DE VALA COM PROF. ATÉ 1,5 M (MÉDIA MONTANTE E JUSANTE/UMA COMPOSIÇÃO POR TRECHO), ESCAVADEIRA (0,8 M3), LARG. DE 1,5 M A 2,5 M, EM SOLO DE 1A CATEGORIA, LOCAIS COM BAIXO NÍVEL DE INTERFERÊNCIA. AF_02/2021 | M3 | 1,44 | 6,54 | BDI 1 | 7,86 | 11,32 | | |
| 1.2.1.2. | SINAPI | 95241 | LASTRO DE CONCRETO MAGRO, APLICADO EM PISOS, LAJES SOBRE SOLO OU RADIER, ESPESSURA DE 5 CM. AF_07/2016 | M2 | 1,44 | 33,91 | BDI 1 | 40,75 | 58,68 | | |
| 1.2.1.3. | SINAPI | 96536 | FABRICAÇÃO, MONTAGEM E DESMONTAGEM DE FÓRMA PARA VIGA BALDRAME, EM MADEIRA SERRADA, E=25 MM, 4 UTILIZAÇÕES. AF_06/2017 | M2 | 10,00 | 83,39 | BDI 1 | 100,22 | 1.002,20 | | |
| 1.2.1.4. | SINAPI | 96557 | CONCRETAGEM DE BLOCOS DE COROAMENTO E VIGAS BALDRAMES, FCK 30 MPA, COM USO DE BOMBA -LANÇAMENTO, ADENSAMENTO E ACABAMENTO. AF_06/2017 | M3 | 2,52 | 683,22 | BDI 1 | 821,09 | 2.069,15 | | |
| 1.2.1.5. | SINAPI | 94966 | CONCRETO FCK = 30MPA, TRAÇO 1:2,1:2,5 (EM MASSA SECA DE CIMENTO/ AREIA MÉDIA/ BRITA 1) - PREPARO MECÂNICO COM BETONEIRA 400 L. AF_05/2021 | M3 | 2,52 | 554,33 | BDI 1 | 666,19 | 1.678,80 | | |
| 1.2.1.6. | SINAPI | 96546 | ARMAÇÃO DE BLOCO, VIGA BALDRAME OU SAPATA UTILIZANDO AÇO CA-50 DE 10 MM - MONTAGEM. AF_06/2017 | KG | 201,60 | 13,34 | BDI 1 | 16,03 | 3.231,65 | | |
| 1.2.1.7. | SINAPI | 93368 | REATERRO MECANIZADO DE VALA COM ESCAVADEIRA HIDRÁULICA (CAPACIDADE DA CAÇAMBA: 0,8 M³ / POTÊNCIA: 111 HP), LARGURA ATÉ 1,5 M, PROFUNDIDADE DE 4,5 A 6,0 M, COM SOLO DE 1ª CATEGORIA EM LOCAIS COM ALTO NÍVEL DE INTERFERÊNCIA. AF_04/2016 | M3 | 0,20 | 22,46 | BDI 1 | 26,99 | 5,40 | | |
| 1.2.2. | | | ESTRUTURA | | | | | | | - | 12.385,72 |
| 1.2.2.1. | SINAPI | 92269 | FABRICAÇÃO DE FÓRMA PARA PILARES E ESTRUTURAS SIMILARES, EM MADEIRA SERRADA, E=25 MM. AF_09/2020 | M2 | 6,60 | 148,45 | BDI 1 | 178,41 | 1.177,51 | | |
| 1.2.2.2. | SINAPI | 103669 | CONCRETAGEM DE PILARES, FCK = 25 MPA, COM USO DE BALDES - LANÇAMENTO, ADENSAMENTO E ACABAMENTO. AF_02/2022 | M3 | 0,45 | 963,23 | BDI 1 | 1.157,61 | 520,92 | | |
| 1.2.2.3. | SINAPI | 94965 | CONCRETO FCK = 25MPA, TRAÇO 1:2,3:2,7 (EM MASSA SECA DE CIMENTO/ AREIA MÉDIA/ BRITA 1) - PREPARO MECÂNICO COM BETONEIRA 400 L. AF_05/2021 | M3 | 0,45 | 536,94 | BDI 1 | 645,29 | 290,38 | | |
| 1.2.2.4. | SINAPI | 103675 | CONCRETAGEM DE VIGAS E LAJES, FCK=25 MPA, PARA LAJES MACIÇAS OU NERVURADAS COM USO DE BOMBA - LANÇAMENTO, ADENSAMENTO E ACABAMENTO. AF_02/2022 | M3 | 2,20 | 659,21 | BDI 1 | 792,24 | 1.742,93 | | |
| 1.2.2.5. | SINAPI | 103673 | LANÇAMENTO COM USO DE BOMBA, ADENSAMENTO E ACABAMENTO DE CONCRETO EM ESTRUTURAS. AF_02/2022 | M3 | 2,65 | 42,93 | BDI 1 | 51,59 | 136,71 | | |
| 1.2.2.6. | SINAPI | 101964 | LAJE PRÉ-MOLDADA UNIDIRECIONAL, BIAPOIADA, PARA FORRO, ENCHIMENTO EM CERÂMICA, VIGOTA CONVENCIONAL, ALTURA TOTAL DA LAJE (ENCHIMENTO+CAPA) = (8+3). AF_11/2020 | M2 | 7,15 | 163,96 | BDI 1 | 197,05 | 1.408,91 | | |
| 1.2.2.7. | SINAPI | 93382 | REATERRO MANUAL APLOADO COM SOQUETE. AF_10/2017 | M3 | 212,00 | 27,90 | BDI 1 | 33,53 | 7.108,36 | | |
| 1.2.3. | | | COBERTURA | | | | | | | - | 374,56 |
| 1.2.3.1. | SINAPI | 94210 | TELHAMENTO COM TELHA ONDULADA DE FIBROCIMENTO E = 6 MM, COM RECOBRIMENTO LATERAL DE 1/4 DE ONDA PARA TELHADO COM INCLINAÇÃO MÁXIMA DE 10°, COM ATÉ 2 ÁGUAS, INCLUSO IÇAMENTO. AF_07/2019 | M2 | 4,25 | 54,07 | BDI 1 | 64,98 | 276,17 | | |
| 1.2.3.2. | SINAPI | 92544 | TRAMA DE MADEIRA COMPOSTA POR TERÇAS PARA TELHADOS DE ATÉ 2 ÁGUAS PARA TELHA ESTRUTURAL DE FIBROCIMENTO, INCLUSO TRANSPORTE VERTICAL. AF_07/2019 | M2 | 4,25 | 19,26 | BDI 1 | 23,15 | 98,39 | | |
| 1.2.4. | | | ALVENARIA | | | | | | | - | 3.265,31 |
| 1.2.4.1. | SINAPI | 103322 | ALVENARIA DE VEDAÇÃO DE BLOCOS CERÂMICOS FURADOS NA VERTICAL DE 9X19X39 CM (ESPESSURA 9 CM) E ARGAMASSA DE ASSENTAMENTO COM PREPARO EM BETONEIRA. AF_12/2021 | M2 | 44,00 | 56,48 | BDI 1 | 67,88 | 2.986,72 | | |
| 1.2.4.2. | SINAPI | 101161 | ALVENARIA DE VEDAÇÃO COM ELEMENTO VAZADO DE CONCRETO (COBOGÓ) DE 7X50X50CM E ARGAMASSA DE ASSENTAMENTO COM PREPARO EM BETONEIRA. AF_05/2020 | M2 | 1,20 | 193,18 | BDI 1 | 232,16 | 278,59 | | |
| 1.2.5. | | | REVESTIMENTO INTERNO | | | | | | | - | 1.675,44 |
| 1.2.5.1. | SINAPI | 87893 | CHAPISCO APLICADO EM ALVENARIA (SEM PRESENÇA DE VÃOS) E ESTRUTURAS DE CONCRETO DE FACHADA, COM COLHER DE PEDREIRO. ARGAMASSA TRAÇO 1:3 COM PREPARO MANUAL. AF_10/2022 | M2 | 17,23 | 7,75 | BDI 1 | 9,31 | 160,41 | | |
| 1.2.5.2. | SINAPI | 87554 | EMBOÇO, PARA RECEBIMENTO DE CERÂMICA, EM ARGAMASSA TRAÇO 1:2:8, PREPARO MANUAL, APLICADO MANUALMENTE EM FACES INTERNAS DE PAREDES, PARA AMBIENTE COM ÁREA MAIOR QUE 10M2, ESPESSURA DE 10MM, COM EXECUÇÃO DE TALISCAS. AF_06/2014 | M2 | 17,23 | 23,99 | BDI 1 | 28,83 | 496,74 | | |
| 1.2.5.3. | SINAPI | 93393 | REVESTIMENTO CERÂMICO PARA PAREDES INTERNAS COM PLACAS TIPO ESMALTADA PADRÃO POPULAR DE DIMENSÕES 20X20 CM, ARGAMASSA TIPO AC I, APLICADAS NA ALTURA INTEIRA DAS PAREDES. AF_02/2023_PE | M2 | 17,23 | 49,18 | BDI 1 | 59,10 | 1.018,29 | | |



DIÁRIO OFICIAL

PREFEITURA MUNICIPAL DE NAZARÉ - BA

Secretaria Municipal de Infraestrutura

| | | | | | | | | | | |
|----------------|----------|--------|---|----|-------|----------|-------|----------|----------|-----------------|
| 1.2.6. | | | REVESTIMENTO EXTERNO | | | | | | - | 8.272,59 |
| 1.2.6.1. | SINAPI | 87905 | CHAPISCO APLICADO EM ALVENARIA (COM PRESENÇA DE VÃOS) E ESTRUTURAS DE CONCRETO DE FACHADA, COM COLHER DE PEDREIRO. ARGAMASSA TRAÇO 1:3 COM PREPARO EM BETONEIRA 400L. AF_10/2022 | M2 | 44,64 | 8,75 | BDI 1 | 10,52 | 469,61 | |
| 1.2.6.2. | SINAPI | 87529 | MASSA ÚNICA, PARA RECEBIMENTO DE PINTURA, EM ARGAMASSA TRAÇO 1:2:8, PREPARO MECÂNICO COM BETONEIRA 400L, APLICADA MANUALMENTE EM FACES INTERNAS DE PAREDES, ESPESSURA DE 20MM, COM EXECUÇÃO DE TALISCAS. AF_06/2014 | M2 | 20,91 | 44,72 | BDI 1 | 53,74 | 1.123,70 | |
| 1.2.6.3. | SINAPI | 87557 | EMBOÇO, PARA RECEBIMENTO DE CERÂMICA, EM ARGAMASSA INDUSTRIALIZADA, PREPARO MECÂNICO, APLICADO COM EQUIPAMENTO DE MISTURA E PROJEÇÃO DE 1,5 M ³ /H DE ARGAMASSA EM FACES INTERNAS DE PAREDES, PARA AMBIENTE COM ÁREA ENTRE 5M2 E 10M2, ESPESSURA DE 10MM, COM EXECUÇÃO DE TALISCAS. AF_06/2014 | M2 | 23,73 | 51,90 | BDI 1 | 62,37 | 1.480,04 | |
| 1.2.6.4. | SINAPI | 87244 | REVESTIMENTO CERÂMICO PARA PAREDES EXTERNAS EM PASTILHAS DE PORCELANA 5 X 5 CM (PLACAS DE 30 X 30 CM), ALINHADAS A PRUMO. AF_02/2023 | M2 | 23,73 | 182,31 | BDI 1 | 219,10 | 5.199,24 | |
| 1.2.7. | | | PAVIMENTAÇÃO | | | | | | - | 2.100,44 |
| 1.2.7.1. | SINAPI | 94962 | CONCRETO MAGRO PARA LASTRO, TRAÇO 1:4:5:4,5 (EM MASSA SECA DE CIMENTO/ AREIA MÉDIA/ BRITA 1) - PREPARO MECÂNICO COM BETONEIRA 400 L. AF_05/2021 | M3 | 0,27 | 430,53 | BDI 1 | 517,41 | 139,70 | |
| 1.2.7.2. | SINAPI | 94963 | CONCRETO FCK - 15MPA, TRAÇO 1:3:4:3:5 (EM MASSA SECA DE CIMENTO/ AREIA MÉDIA/ BRITA 1) - PREPARO MECÂNICO COM BETONEIRA 400 L. AF_05/2021 | M3 | 0,27 | 475,01 | BDI 1 | 570,87 | 154,13 | |
| 1.2.7.3. | SINAPI | 87250 | REVESTIMENTO CERÂMICO PARA PISO COM PLACAS TIPO ESMALTADA EXTRA DE DIMENSÕES 45X45 CM APLICADA EM AMBIENTES DE ÁREA ENTRE 5 M2 E 10 M2. AF_02/2023_PE | M2 | 5,28 | 61,07 | BDI 1 | 73,39 | 387,50 | |
| 1.2.7.4. | SINAPI-H | 20232 | SOLEIRA EM GRANITO, POLIDO, TIPO ANDORINHA/ QUARTZ/ CASTELO/ CORUMBA OU OUTROS EQUIVALENTES DA REGIÃO, L= *15* CM, E= *2,0* CM | M | 19,00 | 62,15 | BDI 1 | 74,69 | 1.419,11 | |
| 1.2.8. | | | INSTALAÇÕES ELÉTRICAS | | | | | | - | 1.051,20 |
| 1.2.8.1. | SINAPI | 91959 | INTERRUPTOR SIMPLES (2 MÓDULOS), 10A/250V, INCLUINDO SUPORTE E PLACA - FORNECIMENTO E INSTALAÇÃO. AF_03/2023 | UN | 2,00 | 43,27 | BDI 1 | 52,00 | 104,00 | |
| 1.2.8.2. | SINAPI | 91926 | CABO DE COBRE FLEXÍVEL ISOLADO, 2,5 MM ² . ANTI-CHAMA 450/750 V, PARA CIRCUITOS TERMINAIS - FORNECIMENTO E INSTALAÇÃO. AF_03/2023 | M | 29,40 | 3,99 | BDI 1 | 4,80 | 141,12 | |
| 1.2.8.3. | SINAPI | 93665 | DISJUNTOR BIPOLAR TIPO DIN, CORRENTE NOMINAL DE 40A - FORNECIMENTO E INSTALAÇÃO. AF_10/2020 | UN | 2,00 | 66,68 | BDI 1 | 80,14 | 160,28 | |
| 1.2.8.4. | SINAPI | 101876 | QUADRO DE DISTRIBUIÇÃO DE ENERGIA EM PVC, DE EMBUTIR, SEM BARRAMENTO, PARA 6 DISJUNTORES - FORNECIMENTO E INSTALAÇÃO. AF_10/2020 | UN | 1,00 | 75,32 | BDI 1 | 90,52 | 90,52 | |
| 1.2.8.5. | SINAPI | 91855 | ELETRODUTO FLEXÍVEL CORRUGADO REFORÇADO, PVC, DN 25 MM (3/4"), PARA CIRCUITOS TERMINAIS, INSTALADO EM PAREDE - FORNECIMENTO E INSTALAÇÃO. AF_03/2023 | M | 9,80 | 10,89 | BDI 1 | 13,09 | 128,28 | |
| 1.2.8.6. | SINAPI | 91940 | CAIXA RETANGULAR 4" X 2" MÉDIA (1,30 M DO PISO), PVC, INSTALADA EM PAREDE - FORNECIMENTO E INSTALAÇÃO. AF_03/2023 | UN | 2,00 | 18,40 | BDI 1 | 22,11 | 44,22 | |
| 1.2.8.7. | SINAPI | 97593 | LUMINÁRIA TIPO SPOT, DE SOBREPOR, COM 1 LÂMPADA FLUORESCENTE DE 15 W, SEM REATOR - FORNECIMENTO E INSTALAÇÃO. AF_02/2020 | UN | 2,00 | 159,25 | BDI 1 | 191,39 | 382,78 | |
| 1.2.9. | | | INSTALAÇÕES HIDRÁULICAS | | | | | | - | 8.636,38 |
| 1.2.9.1. | SINAPI | 89707 | CAIXA SIFONADA, PVC, DN 100 X 100 X 50 MM, JUNTA ELÁSTICA, FORNECIDA E INSTALADA EM RAMAL DE DESCARGA OU EM RAMAL DE ESGOTO SANITÁRIO. AF_08/2022 | UN | 2,00 | 44,78 | BDI 1 | 53,82 | 107,64 | |
| 1.2.9.2. | SINAPI | 89352 | REGISTRO DE GAVETA BRUTO, LATÃO, ROSCÁVEL, 1/2" - FORNECIMENTO E INSTALAÇÃO. AF_08/2021 | UN | 2,00 | 36,63 | BDI 1 | 44,02 | 88,04 | |
| 1.2.9.3. | SINAPI | 95676 | CAIXA EM CONCRETO PRÉ-MOLDADO PARA ABRIGO DE HIDRÔMETRO COM DN 20 (1/2) -FORNECIMENTO E INSTALAÇÃO. AF_11/2016 | UN | 2,00 | 137,80 | BDI 1 | 165,61 | 331,22 | |
| 1.2.9.4. | SINAPI | 89355 | TUBO, PVC, SOLDÁVEL, DN 20MM, INSTALADO EM RAMAL OU SUB-RAMAL DE ÁGUA - FORNECIMENTO E INSTALAÇÃO. AF_06/2022 | M | 8,00 | 20,77 | BDI 1 | 24,96 | 199,68 | |
| 1.2.9.5. | SINAPI | 89357 | TUBO, PVC, SOLDÁVEL, DN 32MM, INSTALADO EM RAMAL OU SUB-RAMAL DE ÁGUA - FORNECIMENTO E INSTALAÇÃO. AF_06/2022 | M | 7,00 | 32,63 | BDI 1 | 39,21 | 274,47 | |
| 1.2.9.6. | SINAPI | 89712 | TUBO PVC, SERIE NORMAL, ESGOTO PREDIAL, DN 50 MM, FORNECIDO E INSTALADO EM RAMAL DE DESCARGA OU RAMAL DE ESGOTO SANITÁRIO. AF_08/2022 | M | 1,40 | 26,70 | BDI 1 | 32,09 | 44,93 | |
| 1.2.9.7. | SINAPI | 89713 | TUBO PVC, SERIE NORMAL, ESGOTO PREDIAL, DN 75 MM, FORNECIDO E INSTALADO EM RAMAL DE DESCARGA OU RAMAL DE ESGOTO SANITÁRIO. AF_08/2022 | M | 0,80 | 33,19 | BDI 1 | 39,89 | 31,91 | |
| 1.2.9.8. | SINAPI | 89714 | TUBO PVC, SERIE NORMAL, ESGOTO PREDIAL, DN 100 MM, FORNECIDO E INSTALADO EM RAMAL DE DESCARGA OU RAMAL DE ESGOTO SANITÁRIO. AF_08/2022 | M | 3,40 | 37,21 | BDI 1 | 44,72 | 152,05 | |
| 1.2.9.9. | SINAPI | 89358 | JOELHO 90 GRAUS, PVC, SOLDÁVEL, DN 20MM, INSTALADO EM RAMAL OU SUB-RAMAL DE ÁGUA - FORNECIMENTO E INSTALAÇÃO. AF_06/2022 | UN | 6,00 | 8,13 | BDI 1 | 9,77 | 58,62 | |
| 1.2.9.10. | SINAPI | 89367 | JOELHO 90 GRAUS, PVC, SOLDÁVEL, DN 32MM, INSTALADO EM RAMAL OU SUB-RAMAL DE ÁGUA - FORNECIMENTO E INSTALAÇÃO. AF_06/2022 | UN | 6,00 | 13,16 | BDI 1 | 15,82 | 94,92 | |
| 1.2.9.11. | SINAPI | 89393 | TE, PVC, SOLDÁVEL, DN 20MM, INSTALADO EM RAMAL OU SUB-RAMAL DE ÁGUA - FORNECIMENTO E INSTALAÇÃO. AF_06/2022 | UN | 4,00 | 11,25 | BDI 1 | 13,52 | 54,08 | |
| 1.2.9.12. | SINAPI | 89744 | JOELHO 90 GRAUS, PVC, SERIE NORMAL, ESGOTO PREDIAL, DN 100 MM, JUNTA ELÁSTICA, FORNECIDO E INSTALADO EM RAMAL DE DESCARGA OU RAMAL DE ESGOTO SANITÁRIO. AF_08/2022 | UN | 4,00 | 27,13 | BDI 1 | 32,60 | 130,40 | |
| 1.2.9.13. | SINAPI | 89739 | JOELHO 45 GRAUS, PVC, SERIE NORMAL, ESGOTO PREDIAL, DN 75 MM, JUNTA ELÁSTICA, FORNECIDO E INSTALADO EM RAMAL DE DESCARGA OU RAMAL DE ESGOTO SANITÁRIO. AF_08/2022 | UN | 2,00 | 23,20 | BDI 1 | 27,88 | 55,76 | |
| 1.2.9.14. | SINAPI | 97902 | CAIXA ENTERRADA HIDRÁULICA RETANGULAR EM ALVENARIA COM TUOLOS CERÂMICOS MACIÇOS, DIMENSÕES INTERNAS: 0,6X0,6X0,6 M PARA REDE DE ESGOTO. AF_12/2020 | UN | 2,00 | 585,92 | BDI 1 | 704,16 | 1.408,32 | |
| 1.2.9.15. | SINAPI | 102606 | CAIXA D'ÁGUA EM POLIETILENO, 750 LITROS - FORNECIMENTO E INSTALAÇÃO. AF_06/2021 | UN | 1,00 | 381,46 | BDI 1 | 458,44 | 458,44 | |
| 1.2.9.16. | SINAPI-H | 39361 | FOSSA SÉPTICA, SEM FILTRO, EM POLIETILENO DE ALTA DENSIDADE (PEAD), PARA 4 A 7 CONTRIBUINTES, CILÍNDRICA, COM TAMPA, CAPACIDADE APROXIMADA DE *1100* LITROS (NBR 7229) | UN | 1,00 | 1.547,15 | BDI 1 | 1.859,36 | 1.859,36 | |
| 1.2.9.17. | SINAPI | 98094 | SUMIDOURO RETANGULAR, EM ALVENARIA COM BLOCOS DE CONCRETO, DIMENSÕES INTERNAS: 0,8 X 1,4 X H=3,0 M, ÁREA DE INFILTRAÇÃO: 13,2 M ² (PARA 5 CONTRIBUINTES). AF_12/2020 | UN | 1,00 | 2.512,25 | BDI 1 | 3.019,22 | 3.019,22 | |
| 1.2.9.18. | SINAPI | 95644 | KIT CAVALETE PARA MEDIÇÃO DE ÁGUA - ENTRADA INDIVIDUALIZADA, EM PVC DN 32 (1), PARA 1 MEDIDOR -FORNECIMENTO E INSTALAÇÃO (EXCLUSIVE HIDRÔMETRO). AF_11/2016 | UN | 1,00 | 222,43 | BDI 1 | 267,32 | 267,32 | |
| 1.2.10. | | | APARELHOS HIDRÁULICOS | | | | | | - | 2.663,79 |
| 1.2.10.1. | SINAPI | 86888 | VASO SANITÁRIO SIFONADO COM CAIXA ACOPLADA LOUÇA BRANCA - FORNECIMENTO E INSTALAÇÃO. AF_01/2020 | UN | 2,00 | 463,47 | BDI 1 | 557,00 | 1.114,00 | |
| 1.2.10.2. | SINAPI | 100858 | MICTÓRIO SIFONADO LOUÇA BRANCA -PADRÃO MÉDIO - FORNECIMENTO E INSTALAÇÃO. AF_01/2020 | UN | 1,00 | 707,58 | BDI 1 | 850,37 | 850,37 | |
| 1.2.10.3. | SINAPI | 86942 | LAVATÓRIO LOUÇA BRANCA SUSPENSO, 29,5 X 39CM OU EQUIVALENTE, PADRÃO POPULAR, INCLUSO SIFÃO TIPO GARRAFA EM PVC, VÁLVULA E ENGATE FLEXÍVEL 30CM EM PLÁSTICO E TORNEIRA CROMADA DE MESA, PADRÃO POPULAR - FORNECIMENTO E INSTALAÇÃO. AF_01/2020 | UN | 2,00 | 260,71 | BDI 1 | 313,32 | 626,64 | |
| 1.2.10.4. | SINAPI | 95544 | PAPELEIRA DE PAREDE EM METAL CROMADO SEM TAMPA, INCLUSO FIXAÇÃO. AF_01/2020 | UN | 2,00 | 30,28 | BDI 1 | 36,39 | 72,78 | |



DIÁRIO OFICIAL

PREFEITURA MUNICIPAL DE NAZARÉ - BA

Secretaria Municipal de Infraestrutura

| | | | | | | | | | | |
|-----------|---------|--------|---|----|--------|----------|-------|----------|---|------------|
| 1.2.11. | | | ESQUADRIAS | | | | | | - | 1.971,17 |
| 1.2.11.1. | SINAPI | 91341 | PORTA EM ALUMÍNIO DE ABRIR TIPO VENEZIANA COM GUARNIÇÃO, FIXAÇÃO COM PARAFUSOS - FORNECIMENTO E INSTALAÇÃO. AF_12/2019 | M2 | 3,80 | 431,63 | BDI 1 | 518,73 | | 1.971,17 |
| 1.2.12. | | | PINTURAS | | | | | | - | 991,13 |
| 1.2.12.1. | SINAPI | 88415 | APLICAÇÃO MANUAL DE FUNDO SELADOR ACRÍLICO EM PAREDES EXTERNAS DE CASAS. AF_06/2014 | M2 | 20,91 | 3,38 | BDI 1 | 4,06 | | 84,89 |
| 1.2.12.2. | SINAPI | 88497 | APLICAÇÃO E LIXAMENTO DE MASSA LÁTEX EM PAREDES, DUAS DEMÃOS. AF_06/2014 | M2 | 20,91 | 18,11 | BDI 1 | 21,76 | | 455,00 |
| 1.2.12.3. | SINAPI | 95626 | APLICAÇÃO MANUAL DE TINTA LÁTEX ACRÍLICA EM PAREDE EXTERNAS DE CASAS. DUAS DEMÃOS. AF_11/2016 | M2 | 20,91 | 17,96 | BDI 1 | 21,58 | | 451,24 |
| 1.2.13. | | | LIMPEZA FINAL DA OBRA | | | | | | - | 16,73 |
| 1.2.13.1. | SINAPI | 99814 | LIMPEZA DE SUPERFÍCIE COM JATO DE ALTA PRESSÃO. AF_04/2019 | M2 | 7,15 | 1,95 | BDI 1 | 2,34 | | 16,73 |
| 1.3. | | | LIXEIRA (8 UNIDADES) | | | | | | - | 8.300,66 |
| 1.3.1. | | | ESTRUTURA | | | | | | - | 1.871,77 |
| 1.3.1.1. | SINAPH | 2420 | DOBRADICA EM AÇO/FERRO, 3" X2 1/2", E= 1,9 A 2 MM, SEM ANEL, CROMADO OU ZINCADO, TAMPABOLA, COM PARAFUSOS | UN | 16,00 | 26,48 | BDI 1 | 31,82 | | 509,12 |
| 1.3.1.2. | SINAPH | 7694 | TUBO AÇO GALVANIZADO COM COSTURA, CLASSE MEDIA, DN 3", E = "4.05" MM, PESO "8.47" KG/M (NBR 5580) | M | 6,24 | 143,30 | BDI 1 | 172,22 | | 1.074,65 |
| 1.3.1.3. | SINAPH | 4333 | PARAFUSO DE LATAO COM ROSCA SOBERBA, CABECA CHATA E FENDA SIMPLES, DIAMETRO 3,2MM, COMPRIMENTO 16 MM | UN | 800,00 | 0,30 | BDI 1 | 0,36 | | 288,00 |
| 1.3.2. | | | MADEIRA | | | | | | - | 5.613,47 |
| 1.3.2.1. | SINAPH | 4006 | MADEIRA SERRADA EM PINUS, MISTA OU EQUIVALENTE DA REGIAO - BRUTA | M3 | 2,22 | 2.104,00 | BDI 1 | 2.528,59 | | 5.613,47 |
| 1.3.3. | | | PINTURA | | | | | | - | 815,42 |
| 1.3.3.1. | SINAPH | 10481 | VERNIZ MARÍTIMO PREMIUM PARA MADEIRA, COM FILTRO SOLAR, BRILHANTE, USO INTERNO E EXTERNO | L | 19,20 | 35,34 | BDI 1 | 42,47 | | 815,42 |
| 1.4. | | | QUIOSQUE | | | | | | - | 11.096,59 |
| 1.4.1. | | | FUNDAÇÃO | | | | | | - | 1.494,40 |
| 1.4.1.1. | SINAPI | 90091 | ESCAVAÇÃO MECANIZADA DE VALA COM PROF. ATÉ 1,5 M (MÉDIA MONTANTE E JUSANTE/UMA COMPOSIÇÃO POR TRECHO), ESCAVADEIRA (0,8 M3), LARG. DE 1,5 M A 2,5 M, EM SOLO DE 1ª CATEGORIA, LOCAIS COM BAIXO NÍVEL DE INTERFERÊNCIA. AF_02/2021 | M3 | 0,50 | 6,54 | BDI 1 | 7,86 | | 3,93 |
| 1.4.1.2. | SINAPI | 96536 | FABRICAÇÃO, MONTAGEM E DESMONTAGEM DE FÓRMA PARA VIGA BALDRAME, EM MADEIRA SERRADA, E=25 MM, 4 UTILIZAÇÕES. AF_06/2017 | M2 | 1,00 | 83,39 | BDI 1 | 100,22 | | 100,22 |
| 1.4.1.3. | SINAPI | 96557 | CONCRETAGEM DE BLOCOS DE COROAMENTO E VIGAS BALDRAMES, FCK 30 MPA, COM USO DE BOMBA -LANÇAMENTO, ADENSAMENTO E ACABAMENTO. AF_06/2017 | M3 | 0,50 | 683,22 | BDI 1 | 821,09 | | 410,55 |
| 1.4.1.4. | SINAPI | 94966 | CONCRETO FCK = 30MPA, TRAÇO 1:2,1:2,5 (EM MASSA SECA DE CIMENTO/ AREIA MÉDIA/ BRITA 1) - PREPARO MECÂNICO COM BETONEIRA 400 L. AF_05/2021 | M3 | 0,50 | 554,33 | BDI 1 | 666,19 | | 333,10 |
| 1.4.1.5. | SINAPI | 96546 | ARMAÇÃO DE BLOCO, VIGA BALDRAME OU SAPATA UTILIZANDO AÇO CA-50 DE 10 MM - MONTAGEM. AF_06/2017 | KG | 40,00 | 13,34 | BDI 1 | 16,03 | | 641,20 |
| 1.4.1.6. | SINAPI | 93368 | REATERRO MECANIZADO DE VALA COM ESCAVADEIRA HIDRÁULICA (CAPACIDADE DA CAÇAMBA: 0,8 M³ / POTÊNCIA: 111 HP), LARGURA ATÉ 1,5 M, PROFUNDIDADE DE 4,5 A 6,0 M, COM SOLO DE 1ª CATEGORIA EM LOCAIS COM ALTO NÍVEL DE INTERFERÊNCIA. AF_04/2016 | M3 | 0,20 | 22,46 | BDI 1 | 26,99 | | 5,40 |
| 1.4.2. | | | ESTRUTURA | | | | | | - | 2.674,25 |
| 1.4.2.1. | SINAPI | 92269 | FABRICAÇÃO DE FÓRMA PARA PILARES E ESTRUTURAS SIMILARES, EM MADEIRA SERRADA, E=25 MM. AF_09/2020 | M2 | 10,00 | 148,45 | BDI 1 | 178,41 | | 1.784,10 |
| 1.4.2.2. | SINAPI | 103669 | CONCRETAGEM DE PILARES, FCK = 25 MPA, COM USO DE BALDES - LANÇAMENTO, ADENSAMENTO E ACABAMENTO. AF_02/2022 | M3 | 0,48 | 963,23 | BDI 1 | 1.157,61 | | 555,65 |
| 1.4.2.3. | SINAPI | 94965 | CONCRETO FCK = 25MPA, TRAÇO 1:2,3:2,7 (EM MASSA SECA DE CIMENTO/ AREIA MÉDIA/ BRITA 1) - PREPARO MECÂNICO COM BETONEIRA 400 L. AF_05/2021 | M3 | 0,48 | 536,94 | BDI 1 | 645,29 | | 309,74 |
| 1.4.2.4. | SINAPI | 103673 | LANÇAMENTO COM USO DE BOMBA, ADENSAMENTO E ACABAMENTO DE CONCRETO EM ESTRUTURAS. AF_02/2022 | M3 | 0,48 | 42,93 | BDI 1 | 51,59 | | 24,76 |
| 1.4.3. | | | COBERTURA | | | | | | - | 3.705,60 |
| 1.4.3.1. | SINAPI | 94204 | TELHAMENTO COM TELHA CERÂMICA CAPA-CANAL, TIPO COLONIAL, COM MAIS DE 2 ÁGUAS, INCLUSO TRANSPORTE VERTICAL. AF_07/2019 | M2 | 20,00 | 48,04 | BDI 1 | 57,73 | | 1.154,60 |
| 1.4.3.2. | SINAPI | 92542 | TRAMA DE MADEIRA COMPOSTA POR RIPAS, CAIBROS E TERÇAS PARA TELHADOS DE MAIS QUE 2 ÁGUAS PARA TELHA CERÂMICA CAPA-CANAL, INCLUSO TRANSPORTE VERTICAL. AF_07/2019 | M2 | 20,00 | 106,13 | BDI 1 | 127,55 | | 2.551,00 |
| 1.4.4. | | | PAVIMENTAÇÃO | | | | | | - | 1.250,44 |
| 1.4.4.1. | SINAPI | 94962 | CONCRETO MAGRO PARA LASTRO, TRAÇO 1:4,5:4,5 (EM MASSA SECA DE CIMENTO/ AREIA MÉDIA/ BRITA 1) - PREPARO MECÂNICO COM BETONEIRA 400 L. AF_05/2021 | M3 | 0,27 | 430,53 | BDI 1 | 517,41 | | 139,70 |
| 1.4.4.2. | SINAPI | 94963 | CONCRETO FCK = 15MPA, TRAÇO 1:3,4:3,5 (EM MASSA SECA DE CIMENTO/ AREIA MÉDIA/ BRITA 1) - PREPARO MECÂNICO COM BETONEIRA 400 L. AF_05/2021 | M3 | 0,27 | 475,01 | BDI 1 | 570,87 | | 154,13 |
| 1.4.4.3. | SINAPI | 87250 | REVESTIMENTO CERÂMICO PARA PISO COM PLACAS TIPO ESMALTADA EXTRA DE DIMENSÕES 45X45 CM APLICADA EM AMBIENTES DE ÁREA ENTRE 5 M2 E 10 M2. AF_02/2023. PE | M2 | 5,30 | 61,07 | BDI 1 | 73,39 | | 388,97 |
| 1.4.4.4. | SINAPH | 20232 | SOLEIRA EM GRANITO, POLIDO, TIPO ANDORINHA/ QUARTZ/ CASTELO/ CORUMBA OU OUTROS EQUIVALENTE DA REGIAO, L= "15" CM, E= "2,0" CM | M | 7,60 | 62,15 | BDI 1 | 74,69 | | 567,64 |
| 1.4.5. | | | REVESTIMENTO EXTERNO | | | | | | - | 1.971,90 |
| 1.4.5.1. | SINAPI | 87244 | REVESTIMENTO CERÂMICO PARA PAREDES EXTERNAS EM PASTILHAS DE PORCELANA 5 X 5 CM (PLACAS DE 30 X 30 CM), ALINHADAS A PRUMO. AF_02/2023 | M2 | 9,00 | 182,31 | BDI 1 | 219,10 | | 1.971,90 |
| 1.5. | | | GUARDA CORPO | | | | | | - | 156.007,89 |
| 1.5.0.1. | Cotação | | METALON 40X80 espessura 3 mm - com 6 metros | PC | 153,00 | 359,90 | BDI 1 | 432,53 | | 66.177,09 |
| 1.5.0.2. | Cotação | | PERFIL LAMINADO "U" 3", espessura 3/16 - com 6 metros | PC | 32,00 | 392,71 | BDI 1 | 471,96 | | 15.102,72 |
| 1.5.0.3. | Cotação | | BARRA CHATA DE 3/8" POR 1" 1/2 - com 6 metros | PC | 89,00 | 254,29 | BDI 1 | 305,61 | | 27.199,29 |
| 1.5.0.4. | Cotação | | BARRA QUADRADA DE 5/8 - com 6 metros | PC | 52,00 | 191,38 | BDI 1 | 230,00 | | 11.960,00 |
| 1.5.0.5. | SINAPI | 100753 | PINTURA COM TINTA ACRÍLICA DE ACABAMENTO PULVERIZADA SOBRE SUPERFÍCIES METÁLICAS (EXCETO PERFIL) EXECUTADO EM OBRA (02 DEMÃOS). AF_01/2020. PE | M2 | 604,50 | 23,46 | BDI 1 | 28,19 | | 17.040,86 |
| 1.5.0.6. | SINAPI | 100721 | PINTURA COM TINTA ALQUÍDICA DE FUNDO (TIPO ZARCÃO) PULVERIZADA SOBRE SUPERFÍCIES METÁLICAS (EXCETO PERFIL) EXECUTADO EM OBRA (POR DEMÃO). AF_01/2020. PE | M2 | 604,50 | 25,50 | BDI 1 | 30,65 | | 18.527,93 |



DIÁRIO OFICIAL

PREFEITURA MUNICIPAL DE NAZARÉ - BA

Secretaria Municipal de Infraestrutura

19.2. PLANILHA DE BDI

REQUALIFICAÇÃO DA ORLA 3º TRECHO - RUA ANANIAS NOVAES SOUZA /

| | |
|---|--------|
| Conforme legislação tributária municipal, definir estimativa de percentual da base de cálculo para o ISS: | 50,00% |
| Sobre a base de cálculo, definir a respectiva alíquota do ISS (entre 2% e 5%): | 5,00% |

BDI 1

TIPO DE OBRA

Construção de Praças Urbanas, Rodovias, Ferrovias e recapeamento e pavimentação de vias urbanas

| Itens | Siglas | % Adotado |
|---|---------|-----------|
| Administração Central | AC | 3,00% |
| Seguro e Garantia | SG | 0,40% |
| Risco | R | 0,56% |
| Despesas Financeiras | DF | 1,11% |
| Lucro | L | 7,30% |
| Tributos (impostos COFINS 3%, e PIS 0,65%) | CP | 3,65% |
| Tributos (ISS, variável de acordo com o município) | ISS | 2,50% |
| Tributos (Contribuição Previdenciária sobre a Receita Bruta - 0% ou 4,5% - Desoneração) | CPRB | 0,00% |
| BDI SEM desoneração (Fórmula Acórdão TCU) | BDI PAD | 20,18% |

Os valores de BDI foram calculados com o emprego da fórmula:

$$BDI = \frac{(1+AC + S + R + G) * (1 + DF) * (1+L)}{(1-CP-ISS-CRPB)} - 1$$

Declaro para os devidos fins que, conforme legislação tributária municipal, a base de cálculo deste tipo de obra corresponde à 50%, com a respectiva alíquota de 5%.

Declaro para os devidos fins que o regime de Contribuição Previdenciária sobre a Receita Bruta adotado para elaboração do orçamento foi SEM Desoneração, e que esta é a alternativa mais adequada para a Administração Pública.



DIÁRIO OFICIAL

PREFEITURA MUNICIPAL DE NAZARÉ - BA

Secretaria Municipal de Infraestrutura

19.3. CRONOGRAMA FÍSICO-FINANCEIRO

| Item | Descrição | Valor (R\$) | Parcelas: | 1 | 2 | 3 | 4 | |
|------------------------------|---|-------------|------------|----------------|------------------|-------------------|-------------------|-------------------|
| | | | | 03/24 | 04/24 | 05/24 | 06/24 | |
| 1. | REQUALIFICAÇÃO DA ORLA 3º TRECHO - RUA ANANIAS NOVAES SOUZA | 828.970,57 | % Período: | 9,20% | 38,82% | 24,28% | 27,69% | |
| 1.1. | URBANIZAÇÃO | 602.103,77 | % Período: | 12,67% | 53,45% | 33,43% | 0,45% | |
| 1.2. | SANITÁRIO PÚBLICO | 51.461,66 | % Período: | | | | 100,00% | |
| 1.3. | LIXEIRA (8 UNIDADES) | 8.300,66 | % Período: | | | | 100,00% | |
| 1.4. | QUIOSQUE | 11.096,59 | % Período: | | | | 100,00% | |
| 1.5. | GUARDA CORPO | 156.007,89 | % Período: | | | | 100,00% | |
| Total: R\$ 828.970,57 | | | | | | | | |
| Período: | | | | %: | 9,20% | 38,82% | 24,28% | 27,69% |
| | | | | Repassé: | - | - | - | - |
| Acumulado: | | | | Contrapartida: | 76.270,36 | 321.830,51 | 201.302,54 | 229.567,16 |
| | | | | Outros: | - | - | - | - |
| Investimento: | | | | | 76.270,36 | 321.830,51 | 201.302,54 | 229.567,16 |
| | | | | %: | 9,20% | 48,02% | 72,31% | 100,00% |
| Repassé: | | | | | - | - | - | - |
| | | | | Contrapartida: | 76.270,36 | 398.100,87 | 599.403,41 | 828.970,57 |
| Outros: | | | | | - | - | - | - |
| | | | | Investimento: | 76.270,36 | 398.100,87 | 599.403,41 | 828.970,57 |



DIÁRIO OFICIAL

PREFEITURA MUNICIPAL DE NAZARÉ - BA

Secretaria Municipal de Infraestrutura

19.4. PLANILHA E GRÁFICO DE CURVA ABC

| CURVA ABC DE COMPOSIÇÃO (SERVIÇOS) | | | | | | | | | | | |
|--|---------|--------|---|-------|------------|----------------------|------------------------------|---------------------------|--------|-------------------------|--------|
| OBRA: REQUALIFICAÇÃO DA ORLA 3º TRECHO | | | | | | | | | | DATA BASE: OUTUBRO/2023 | |
| DATA: JANEIRO/2024 | | | | | | | | | | | |
| ÍTEM | BANCO | CÓDIGO | DISCRIMINAÇÃO DOS SERVIÇOS | UNID. | QUANTIDADE | CUSTO UNITÁRIO (R\$) | CUSTO UNITÁRIO (R\$) COM BDI | CUSTO TOTAL (R\$) COM BDI | % | % ACUMULADO | CLASSE |
| 1 | SINAPI | 101963 | LAJE PRÉ-MOLDADA UNIDIRECIONAL, BIAPOIADA, PARA PISO, ENCHIMENTO EM CERÂMICA, VIGOTA CONVENCIONAL, ALTURA TOTAL DA LAJE (ENCHIMENTO+CAPA) = (8+4). AF_11/2020 | M2 | 400,00 | 175,93 | 211,43 | 84.572,00 | 10,202 | 10,20 | A |
| 2 | SINAPI | 92888 | ARMAÇÃO UTILIZANDO AÇO CA-25 DE 25,0 MM - MONTAGEM. AF_06/2022 | KG | 5800,00 | 10,91 | 13,11 | 76.038,00 | 9,173 | 19,37 | A |
| 3 | Cotação | | METALON 40X80 espessura 3 mm - com 6 metros | PÇ | 153,00 | 359,90 | 432,53 | 66.177,09 | 7,983 | 27,36 | A |
| 4 | SINAPI | 94995 | EXECUÇÃO DE PASSEIO (CALÇADA) OU PISO DE CONCRETO COM CONCRETO MOLDADO IN LOCO, USINADO, ACABAMENTO CONVENCIONAL, ESPESSURA 8 CM, ARMADO. AF_08/2022 | M2 | 500,00 | 88,05 | 105,82 | 52.910,00 | 6,383 | 33,74 | A |
| 5 | SINAPI | 96557 | CONCRETAGEM DE BLOCOS DE COROAMENTO E VIGAS BALDRAMES, FCK 30 MPA, COM USO DE BOMBA -LANÇAMENTO, ADENSAMENTO E ACABAMENTO. AF_06/2017 | M3 | 56,00 | 683,22 | 821,09 | 45.981,04 | 5,547 | 39,29 | A |
| 6 | SINAPI | 96536 | FABRICAÇÃO, MONTAGEM E DESMONTAGEM DE FÓRMA PARA VIGA BALDRAME, EM MADEIRA SERRADA, E=25 MM, 4 UTILIZAÇÕES. AF_06/2017 | M2 | 385,00 | 83,39 | 100,22 | 38.584,70 | 4,655 | 43,94 | A |
| 7 | SINAPI | 94966 | CONCRETO FCK = 30MPA, TRAÇO 1:2,1:2,5 (EM MASSA SECA DE CIMENTO/ AREIA MÉDIA/ BRITA 1) - PREPARO MECÂNICO COM BETONEIRA 400 L. AF_05/2021 | M3 | 56,00 | 554,33 | 666,19 | 37.306,64 | 4,500 | 48,44 | A |
| 8 | SINAPI | 94995 | EXECUÇÃO DE PASSEIO (CALÇADA) OU PISO DE CONCRETO COM CONCRETO MOLDADO IN LOCO, USINADO, ACABAMENTO CONVENCIONAL, ESPESSURA 8 CM, ARMADO. AF_08/2022 | M2 | 281,00 | 88,05 | 105,82 | 29.735,42 | 3,587 | 52,03 | B |
| 9 | Cotação | | BARRA CHATA DE 3/8" POR 1" 1/2 - com 6 metros | PÇ | 89,00 | 254,29 | 305,61 | 27.199,29 | 3,281 | 55,31 | B |
| 10 | SINAPI | 101654 | LUMINÁRIA DE LED PARA ILUMINAÇÃO PÚBLICA, DE 33 W ATÉ 50 W - FORNECIMENTO E INSTALAÇÃO. AF_08/2020 | UN | 80,00 | 248,73 | 298,92 | 23.913,60 | 2,885 | 58,19 | B |
| 11 | SINAPH | 5050 | POSTE CONICO CONTINUO EM AÇO GALVANIZADO, RETO, FLANGEADO, H = 3 M, DIAMETRO INFERIOR = "95" MM | UN | 40,00 | 481,69 | 578,90 | 23.156,00 | 2,793 | 60,99 | B |
| 12 | SINAPH | 38135 | LADRILHO HIDRAULICO, "20 X 20" CM, E= 2 CM, TÁTIL ALERTA OU DIRECIONAL, AMARELO | M2 | 200,00 | 92,95 | 111,71 | 22.342,00 | 2,695 | 63,68 | B |
| 13 | SINAPI | 102491 | PINTURA DE PISO COM TINTA ACRILICA, APLICAÇÃO MANUAL, 2 DEMÃOS, INCLUSO FUNDO PREPARADOR. AF_05/2021 | M2 | 896,00 | 20,09 | 24,14 | 21.629,44 | 2,609 | 66,29 | B |
| 14 | SINAPI | 100721 | PINTURA COM TINTA ALQUÍDICA DE FUNDO (TIPO ZARÇÃO) PULVERIZADA SOBRE SUPERFÍCIES METÁLICAS (EXCETO PERFIL) EXECUTADO EM OBRA (POR DEMÃO). AF_01/2020_PE | M2 | 604,50 | 25,50 | 30,65 | 18.527,93 | 2,235 | 68,53 | B |
| 15 | SINAPI | 98509 | PLANTIO DE ARBUSTO OU CERCA VIVA. AF_05/2018 | UN | 256,00 | 56,21 | 67,55 | 17.292,80 | 2,086 | 70,61 | B |
| 16 | SINAPI | 100753 | PINTURA COM TINTA ACRILICA DE ACABAMENTO PULVERIZADA SOBRE SUPERFÍCIES METÁLICAS (EXCETO PERFIL) EXECUTADO EM OBRA (02 DEMÃOS). AF_01/2020_PE | M2 | 604,50 | 23,46 | 28,19 | 17.040,86 | 2,056 | 72,67 | B |
| 17 | SINAPI | 91931 | CABO DE COBRE FLEXÍVEL ISOLADO, 6 MM², ANTI-CHAMA 0,6/1,0 KV, PARA CIRCUITOS TERMINAIS - FORNECIMENTO E INSTALAÇÃO. AF_03/2023 | M | 1512,00 | 9,17 | 11,02 | 16.862,24 | 2,010 | 74,68 | B |
| 18 | SINAPI | 94265 | GUIA (MEIO-FIO) CONCRETO, MOLDADA IN LOCO EM TRECHO RETO COM EXTRUSORA, 15 CM BASE X 30 CM ALTURA. AF_06/2016 | M | 285,00 | 47,28 | 56,82 | 16.193,70 | 1,953 | 76,63 | B |
| 19 | Cotação | | PERFIL LAMINADO "U" 3", espessura 3/16 - com 6 metros | PÇ | 32,00 | 392,71 | 471,96 | 15.102,72 | 1,822 | 78,45 | B |
| 20 | ORSE | 12997 | ABRIGO PARA PONTO DE ÔNIBUS SIMPLES, C/ FECHAMENTO:2,20X3,90 X H=2,45 ESTRUTURA DE MADEIRA EUCALIPTO AUTOCALVADO, FERRAGEM, APLICAÇÃO DE SELADOR NATURAL UV GOLD OSMOCOLOR, COM BANCO (FORNECIMENTO, TRANSPORTE E MONTAGEM DA | UN | 1,00 | 10.978,00 | 13.193,36 | 13.193,36 | 1,592 | 80,05 | C |
| 21 | Cotação | | BARRA QUADRADA DE 5/8 - com 6 metros | PÇ | 52,00 | 191,38 | 230,00 | 11.960,00 | 1,443 | 81,49 | C |
| 22 | ORSE | 02411 | BANCO COM ENCOSTO, COMPR=1,50M, LARGURA=30CM, PÉ DE FERRO FUNDIDO E COM 10 RÉGUAS DE MADEIRA, INCLUSIVE PINTURA. AF_02/2023 | UN | 7,00 | 1.100,00 | 1.321,98 | 9.253,86 | 1,116 | 82,61 | C |
| 23 | SINAPI | 97635 | DEMOLIÇÃO DE PAVIMENTO INTERTRAVADO, DE FORMA MANUAL, COM REAPROVEITAMENTO. AF_12/2017 | M2 | 395,00 | 19,21 | 23,09 | 9.120,55 | 1,100 | 83,71 | C |
| 24 | SINAPI | 93008 | ELETRODUTO RÍGIDO ROSCÁVEL, PVC, DN 50 MM (1 1/2"), PARA REDE ENTERRADA DE DISTRIBUIÇÃO DE ENERGIA ELÉTRICA - FORNECIMENTO E INSTALAÇÃO. AF_12/2021 | M | 384,00 | 17,48 | 21,01 | 8.067,84 | 0,973 | 84,68 | C |
| 25 | SINAPI | 93382 | REATERRO MANUAL APOIADO COM SOQUETE. AF_10/2017 | M3 | 212,00 | 27,90 | 33,53 | 7.108,36 | 0,857 | 85,54 | C |
| 26 | SINAPI | 97622 | DEMOLIÇÃO DE ALVENARIA DE BLOCO FURADO, DE FORMA MANUAL, SEM REAPROVEITAMENTO. AF_12/2017 | M3 | 100,00 | 58,38 | 70,16 | 7.016,00 | 0,846 | 86,38 | C |
| 27 | SINAPI | 94264 | GUIA (MEIO-FIO) CONCRETO, MOLDADA IN LOCO EM TRECHO CURVO COM EXTRUSORA, 13 CM BASE X 22 CM ALTURA. AF_06/2016 | M | 146,00 | 39,82 | 47,86 | 6.987,56 | 0,843 | 87,23 | C |
| 28 | SINAPH | 4006 | MADEIRA SERRADA EM PINUS, MISTA OU EQUIVALENTE DA REGIÃO - BRUTA | M3 | 2,22 | 2.104,00 | 2.528,59 | 5.613,47 | 0,677 | 87,90 | C |
| 29 | SINAPI | 97935 | CAIXA PARA BOCA DE LOBO SIMPLES RETANGULAR, EM CONCRETO PRÉ-MOLDADO, DIMENSÕES INTERNAS: 0,6X1,0X1,2 M. AF_12/2020 | UN | 5,00 | 925,39 | 1.112,13 | 5.560,65 | 0,671 | 88,57 | C |
| 30 | SINAPI | 87244 | REVESTIMENTO CERÂMICO PARA PAREDES EXTERNAS EM PASTILHAS DE PORCELANA 5 X 5 CM (PLACAS DE 30 X 30 CM), ALINHADAS A PRUMO. AF_02/2023 | M2 | 23,73 | 182,31 | 219,10 | 5.199,24 | 0,627 | 89,20 | C |



DIÁRIO OFICIAL

PREFEITURA MUNICIPAL DE NAZARÉ - BA

Secretaria Municipal de Infraestrutura

| | | | | | | | | | | | |
|----|------------|--------|---|----|---------|----------|----------|----------|-------|-------|---|
| 31 | SINAPI | 96527 | ESCAVAÇÃO MANUAL DE VALA PARA VIGA BALDRAME (INCLUINDO ESCAVAÇÃO PARA COLOCAÇÃO DE FÔRMAS). AF_06/2017 | M3 | 28,43 | 134,26 | 161,35 | 4.587,18 | 0,553 | 89,75 | C |
| 32 | SINAPH | 712 | BLOQUETE/PISO INTERTRAVADO DE CONCRETO - MODELO SEXTAVADO / HEXAGONAL, 25 CM X 25 CM, E = 8 CM, RESISTENCIA DE 35 MPA (NBR 9781). COR NATURAL | M2 | 65,00 | 56,24 | 67,59 | 4.393,35 | 0,530 | 90,28 | C |
| 33 | SINAPI | 96546 | ARMAÇÃO DE BLOCO, VIGA BALDRAME OU SAPATA UTILIZANDO AÇO CA-50 DE 10 MM - MONTAGEM. AF_06/2017 | KG | 201,60 | 13,34 | 16,03 | 3.231,65 | 0,390 | 90,67 | C |
| 34 | SINAPI | 87894 | CHAPISCO APLICADO EM ALVENARIA (SEM PRESEÇA DE VAOS) E ESTRUTURAS DE CONCRETO DE FACHADA, COM COLHER DE PEDREIRO, ARGAMASSA TRAÇO 1:3 COM PREPARO EM BETONEIRA 400L. AF_10/2022 | M2 | 350,00 | 7,50 | 9,01 | 3.153,50 | 0,380 | 91,05 | C |
| 35 | SINAPI | 98094 | SUMIDOURO RETANGULAR, EM ALVENARIA COM BLOCOS DE CONCRETO, DIMENSÕES INTERNAS: 0,8 X 1,4 X H=3,0 M, ÁREA DE INFILTRAÇÃO: 13,2 M² (PARA 5 CONTRIBUINTES). AF_12/2020 | UN | 1,00 | 2.512,25 | 3.019,22 | 3.019,22 | 0,364 | 91,42 | C |
| 36 | SINAPI | 103322 | ALVENARIA DE VEDAÇÃO DE BLOCOS CERÂMICOS FURADOS NA VERTICAL DE 9X19X39 CM (ESPESSURA 9 CM) E ARGAMASSA DE ASSENTAMENTO COM PREPARO EM BETONEIRA. AF_12/2021 | M2 | 44,00 | 56,48 | 67,88 | 2.986,72 | 0,360 | 91,78 | C |
| 37 | SINAPI | 99814 | LIMPEZA DE SUPERFÍCIE COM JATO DE ALTA PRESSÃO. AF_04/2019 | M2 | 1154,00 | 1,95 | 2,34 | 2.700,36 | 0,326 | 92,10 | C |
| 38 | SINAPI | 92542 | TRAMA DE MADEIRA COMPOSTA POR RIPAS, CAIBROS E TERÇAS PARA TELHADOS DE MAIS QUE 2 ÁGUAS PARA TELHA CERÂMICA CAPA-CANAL, INCLUSO TRANSPORTE VERTICAL. AF_07/2019 | M2 | 20,00 | 106,13 | 127,55 | 2.551,00 | 0,308 | 92,41 | C |
| 39 | SINAPI | 89355 | TUBO, PVC, SOLDÁVEL, DN 20MM, INSTALADO EM RAMAL OU SUB-RAMAL DE ÁGUA - FORNECIMENTO E INSTALAÇÃO. AF_06/2022 | M | 96,00 | 20,77 | 24,96 | 2.396,16 | 0,289 | 92,70 | C |
| 40 | SINAPI | 97886 | CAIXA ENTERRADA ELÉTRICA RETANGULAR, EM ALVENARIA COM TÍJULOS CERÂMICOS MACIÇOS, FUNDO COM BRITA, DIMENSÕES INTERNAS: 0,3X0,3X0,3 M. AF_12/2020 | UN | 11,00 | 171,53 | 206,14 | 2.267,54 | 0,274 | 92,97 | C |
| 41 | SINAPI | 97902 | CAIXA ENTERRADA HIDRÁULICA RETANGULAR EM ALVENARIA COM TÍJULOS CERÂMICOS MACIÇOS, DIMENSÕES INTERNAS: 0,6X0,6X0,6 M PARA REDE DE ESGOTO. AF_12/2020 | UN | 3,00 | 585,92 | 704,16 | 2.112,48 | 0,255 | 93,23 | C |
| 42 | SINAPI | 98511 | PLANTIO DE ÁRVORE ORNAMENTAL COM ALTURA DE MUDA MAIOR QUE 2,00 M E MENOR OU IGUAL A 4,00 M. AF_05/2018 | UN | 11,00 | 159,41 | 191,58 | 2.107,38 | 0,254 | 93,48 | C |
| 43 | SINAPI | 93358 | ESCAVAÇÃO MANUAL DE VALA COM PROFUNDIDADE MENOR OU IGUAL A 1,30 M. AF_02/2021 | M3 | 20,22 | 85,68 | 102,97 | 2.082,05 | 0,251 | 93,73 | C |
| 44 | SINAPI | 96557 | CONCRETAGEM DE BLOCOS DE COROAMENTO E VIGAS BALDRAMES, FCK 30 MPA, COM USO DE BOMBA -LANÇAMENTO, ADENSAMENTO E ACABAMENTO. AF_06/2017 | M3 | 2,52 | 683,22 | 821,09 | 2.069,15 | 0,250 | 93,98 | C |
| 45 | SINAPI | 87244 | REVESTIMENTO CERÂMICO PARA PAREDES EXTERNAS EM PASTILHAS DE PORCELANA 5 X 5 CM (PLACAS DE 30 X 30 CM), ALINHADAS A PRUMO. AF_02/2023 | M2 | 9,00 | 182,31 | 219,10 | 1.971,90 | 0,238 | 94,22 | C |
| 46 | SINAPI | 91341 | PORTA EM ALUMÍNIO DE ABRIR TIPO VENEZIANA COM GUARNIÇÃO, FIXAÇÃO COM PARAFUSOS - FORNECIMENTO E INSTALAÇÃO. AF_12/2019 | M2 | 3,80 | 431,63 | 518,73 | 1.971,17 | 0,238 | 94,46 | C |
| 47 | SINAPH | 39361 | FÔSSA SEPTICA, SEM FILTRO, EM POLIETILENO DE ALTA DENSIDADE (PEAD), PARA 4 A 7 CONTRIBUINTES, CILÍNDRICA, COM TAMPA, CAPACIDADE APROXIMADA DE *1100* LITROS (NBR 7229) | UN | 1,00 | 1547,15 | 1859,36 | 1.859,36 | 0,224 | 94,68 | C |
| 48 | SINAPI | 92269 | FABRICAÇÃO DE FÔRMA PARA PILARES E ESTRUTURAS SIMILARES, EM MADEIRA SERRADA, E=25 MM. AF_09/2020 | M2 | 10,00 | 148,45 | 178,41 | 1.784,10 | 0,215 | 94,90 | C |
| 49 | SINAPI | 103675 | CONCRETAGEM DE VIGAS E LAJES, FCK=25 MPA, PARA LAJES MACIÇAS OU NERVURADAS COM USO DE BOMBA - LANÇAMENTO, ADENSAMENTO E ACABAMENTO. AF_02/2022 | M3 | 2,20 | 659,21 | 792,24 | 1.742,93 | 0,210 | 95,11 | C |
| 50 | SINAPH | 39391 | LUMINÁRIA LED REFLETOR RETANGULAR BIVOLT, LUZ BRANCA, 50 W | UN | 37,00 | 38,13 | 45,82 | 1.695,34 | 0,205 | 95,31 | C |
| 51 | SINAPI | 94966 | CONCRETO FCK = 30MPA, TRAÇO 1:2,1:2,5 (EM MASSA SECA DE CIMENTO/ AREIA MÉDIA/ BRITA 1) - PREPARO MECÂNICO COM BETONEIRA 400 L. AF_05/2021 | M3 | 2,52 | 554,33 | 666,19 | 1.678,80 | 0,203 | 95,52 | C |
| 52 | ORSE/11_23 | 08975 | ASPELOR TIPO SPRAY, REF. 1804 SAM, MARCA RAIN BIRD OU SIMILAR | UN | 13,00 | 105,67 | 126,99 | 1.650,87 | 0,199 | 95,72 | C |
| 53 | SINAPH | 4813 | PLACA DE OBRA (PARA CONSTRUÇÃO CIVIL) EM CHAPA GALVANIZADA *N. 22*, ADESIVADA, DE *2,4 X 1,2* M (SEM POSTES PARA FIXAÇÃO) | M2 | 4,00 | 337,50 | 405,61 | 1.622,44 | 0,196 | 95,91 | C |
| 54 | SINAPI | 98504 | PLANTIO DE GRAMA BATATAIS EM PLACAS. AF_05/2018 | M2 | 87,00 | 14,40 | 17,31 | 1.505,97 | 0,182 | 96,09 | C |
| 55 | SINAPI | 87557 | EMBOÇO, PARA RECEBIMENTO DE CERÂMICA, EM ARGAMASSA INDUSTRIALIZADA, PREPARO MECÂNICO, APLICADO COM EQUIPAMENTO DE MISTURA E PROJEÇÃO DE 1,5 M3/H DE ARGAMASSA EM FACES INTERNAS DE PAREDES, PARA AMBIENTE COM ÁREA ENTRE 5M2 E 10M2, SOLEIRA EM GRANITO, POLIDO, TIPO ANDORINHA/ QUARTZ/ CASTELO/ CORUMBA OU OUTROS EQUIVALENTES DA REGIÃO, L= *15* CM, E= *2,0* CM | M | 19,00 | 62,15 | 74,69 | 1.419,11 | 0,171 | 96,44 | C |
| 57 | SINAPI | 101964 | LAJE PRÉ-MOLDADA UNIDIRECIONAL, BIAPOIADA, PARA FORRO, ENCHIMENTO EM CERÂMICA, VIGOTA CONVENCIONAL, ALTURA TOTAL DA LAJE (ENCHIMENTO+CAPA) = (8+3). AF_11/2020 | M2 | 7,15 | 163,96 | 197,05 | 1.408,91 | 0,170 | 96,61 | C |
| 58 | SINAPI | 97902 | CAIXA ENTERRADA HIDRÁULICA RETANGULAR EM ALVENARIA COM TÍJULOS CERÂMICOS MACIÇOS, DIMENSÕES INTERNAS: 0,6X0,6X0,6 M PARA REDE DE ESGOTO. AF_12/2020 | UN | 2,00 | 585,92 | 704,16 | 1.408,32 | 0,170 | 96,78 | C |
| 59 | SINAPI | 92210 | TUBO DE CONCRETO PARA REDES COLETORAS DE ÁGUAS PLUVIAIS, DIÂMETRO DE 400 MM, JUNTA RÍGIDA, INSTALADO EM LOCAL COM BAIXO NÍVEL DE INTERFERÊNCIAS - FORNECIMENTO E ASSENTAMENTO. AF_12/2015 | M | 6,00 | 188,91 | 227,03 | 1.362,18 | 0,164 | 96,95 | C |
| 60 | SINAPI | 92269 | FABRICAÇÃO DE FÔRMA PARA PILARES E ESTRUTURAS SIMILARES, EM MADEIRA SERRADA, E=25 MM. AF_09/2020 | M2 | 6,80 | 148,45 | 178,41 | 1.177,51 | 0,142 | 97,09 | C |
| 61 | SINAPI | 94204 | TELHAMENTO COM TELHA CERÂMICA CAPA-CANAL, TIPO COLONIAL, COM MAIS DE 2 ÁGUAS, INCLUSO TRANSPORTE VERTICAL. AF_07/2019 | M2 | 20,00 | 48,04 | 57,73 | 1.154,60 | 0,139 | 97,23 | C |
| 62 | SINAPI | 87529 | MASSA ÚNICA, PARA RECEBIMENTO DE PINTURA, EM ARGAMASSA TRAÇO 1:2:8, PREPARO MECÂNICO COM BETONEIRA 400L, APLICADA MANUALMENTE EM FACES INTERNAS DE PAREDES, ESPESSURA DE 20MM, COM EXECUÇÃO DE TALISCAS. AF_06/2014 | M2 | 20,91 | 44,72 | 53,74 | 1.123,70 | 0,136 | 97,36 | C |
| 63 | SINAPI | 86888 | VASO SANITÁRIO SIFONADO COM CAIXA ACOPLADA LOUÇA BRANCA - FORNECIMENTO E INSTALAÇÃO. AF_01/2020 | UN | 2,00 | 463,47 | 557,00 | 1.114,00 | 0,134 | 97,50 | C |
| 64 | SINAPH | 7694 | TUBO AÇO GALVANIZADO COM COSTURA, CLASSE MÉDIA, DN 3", E = *4,05* MM, PESO *8,47* KG/M (NBR 5580) | M | 6,24 | 143,30 | 172,22 | 1.074,65 | 0,130 | 97,63 | C |
| 65 | SINAPI | 93393 | REVESTIMENTO CERÂMICO PARA PAREDES INTERNAS COM PLACAS TIPO ESMALTADA PADRÃO POPULAR DE DIMENSÕES 20X20 CM, ARGAMASSA TIPO AC I, APLICADAS NA ALTURA INTEIRA DAS PAREDES. AF_02/2023 PE | M2 | 17,23 | 49,18 | 59,10 | 1.018,29 | 0,123 | 97,75 | C |
| 66 | SINAPH | 1062 | CAIXA INTERNA/EXTERNA DE MEDIDAÇÃO PARA 1 MEDIDOR TRIFÁSICO, COM VISOR, EM CHAPA DE AÇO 18 USG (PADRÃO DA CONCESSIONÁRIA LOCAL) | UN | 3,00 | 278,48 | 334,68 | 1.004,04 | 0,121 | 97,87 | C |
| 67 | SINAPI | 96536 | FABRICAÇÃO, MONTAGEM E DESMONTAGEM DE FÔRMA PARA VIGA BALDRAME, EM MADEIRA SERRADA, E=25 MM, 4 UTILIZAÇÕES. AF_06/2017 | M2 | 10,00 | 83,39 | 100,22 | 1.002,20 | 0,121 | 97,99 | C |
| 68 | SINAPI | 100858 | MICTÓRIO SIFONADO LOUÇA BRANCA -PADRÃO MÉDIO -FORNECIMENTO E INSTALAÇÃO. AF_01/2020 | UN | 1,00 | 707,58 | 850,37 | 850,37 | 0,103 | 98,10 | C |
| 69 | SINAPH | 10481 | VERNIZ MARÍTIMO PREMIUM PARA MADEIRA, COM FILTRO SOLAR, BRILHANTE, USO INTERNO E EXTERNO | L | 19,20 | 35,34 | 42,47 | 815,42 | 0,098 | 98,19 | C |
| 70 | SINAPI | 96546 | ARMAÇÃO DE BLOCO, VIGA BALDRAME OU SAPATA UTILIZANDO AÇO CA-50 DE 10 MM - MONTAGEM. AF_06/2017 | KG | 40,00 | 13,34 | 16,03 | 641,20 | 0,077 | 98,27 | C |



DIÁRIO OFICIAL

PREFEITURA MUNICIPAL DE NAZARÉ - BA

Secretaria Municipal de Infraestrutura

| | | | | | | | | | | | |
|-----|--------|--------|--|----|--------|--------|----------|--------|-------|-------|---|
| 71 | SINAPI | 86942 | LAVATÓRIO LOUÇA BRANCA SUSPENSO, 29,5 X 39CM OU EQUIVALENTE. PADRÃO POPULAR, INCLUSO SIFÃO TIPO GARRAFA EM PVC, VÁLVULA E ENGATE FLEXÍVEL 30CM EM PLÁSTICO E TORNEIRA CROMADA DE MESA, PADRÃO POPULAR - FORNECIMENTO E INSTALAÇÃO. | UN | 2,00 | 260,71 | 313,32 | 626,64 | 0,076 | 98,35 | C |
| 72 | SINAPI | 102498 | PINTURA DE MEIO-FIO COM TINTA BRANCA A BASE DE CAL (CAIÃO). AF_05/2021 | M | 285,00 | 1,76 | 2,12 | 604,20 | 0,073 | 98,42 | C |
| 73 | SINAPH | 20232 | SOLEIRA EM GRANITO, POLIDO, TIPO ANDORINHA/ QUARTZ/ CASTELO/ CORUMBA OU OUTROS EQUIVALENTES DA REGIAO, L= *15* CM, E= *2,0* CM | M | 7,60 | 62,15 | 74,69 | 567,64 | 0,068 | 98,49 | C |
| 74 | SINAPI | 101894 | DISJUNTOR TRIPOLAR TIPO NEMA, CORRENTE NOMINAL DE 60 ATÉ 100A - FORNECIMENTO E INSTALAÇÃO. AF_10/2020 | UN | 3,00 | 156,16 | 187,67 | 563,01 | 0,068 | 98,56 | C |
| 75 | SINAPI | 103669 | CONCRETAGEM DE PILARES, FCK = 25 MPA, COM USO DE BALDES - LANÇAMENTO, ADENSAMENTO E ACABAMENTO. AF_02/2022 | M3 | 0,48 | 963,23 | 1.157,61 | 555,65 | 0,067 | 98,62 | C |
| 76 | SINAPI | 103669 | CONCRETAGEM DE PILARES, FCK = 25 MPA, COM USO DE BALDES - LANÇAMENTO, ADENSAMENTO E ACABAMENTO. AF_02/2022 | M3 | 0,45 | 963,23 | 1.157,61 | 520,92 | 0,063 | 98,69 | C |
| 77 | SINAPH | 2420 | DOBRAÇADA EM AÇO/FERRO, 3" X 2 1/2", E= 1,9 A 2 MM, SEM ANEL, CROMADO OU ZINCADO, TAMPA BOLA, COM PARAFUSOS | UN | 16,00 | 26,48 | 31,82 | 509,12 | 0,061 | 98,75 | C |
| 78 | SINAPI | 87554 | EMBOÇO, PARA RECEBIMENTO DE CERÂMICA, EM ARGAMASSA TRAÇO 1:2:8. PREPARO MANUAL, APLICADO MANUALMENTE EM FACES INTERNAS DE PAREDES, PARA AMBIENTE COM ÁREA MAIOR QUE 10M2, ESPESSURA DE 10MM, COM EXECUÇÃO DE TALISCAS. AF_06/2014 | M2 | 17,23 | 23,99 | 28,83 | 496,74 | 0,060 | 98,81 | C |
| 79 | SINAPI | 87905 | CHAPISCO APLICADO EM ALVENARIA (COM PRESENÇA DE VÃOS) E ESTRUTURAS DE CONCRETO DE FACHADA, COM COLHER DE PEDREIRO. ARGAMASSA TRAÇO 1:3 COM PREPARO EM BETONEIRA 400L. AF_10/2022 | M2 | 44,64 | 8,75 | 10,52 | 469,61 | 0,057 | 98,86 | C |
| 80 | SINAPI | 102606 | CAIXA D'ÁGUA EM POLIETILENO, 750 LITROS - FORNECIMENTO E INSTALAÇÃO. AF_06/2021 | UN | 1,00 | 381,46 | 458,44 | 458,44 | 0,055 | 98,92 | C |
| 81 | SINAPI | 88497 | APLICAÇÃO E LIXAMENTO DE MASSA LÁTEX EM PAREDES, DUAS DEMÃOS. AF_06/2014 | M2 | 20,91 | 18,11 | 21,76 | 455,00 | 0,055 | 98,97 | C |
| 82 | SINAPI | 95626 | APLICAÇÃO MANUAL DE TINTA LÁTEX ACRÍLICA EM PAREDE EXTERNAS DE CASAS, DUAS DEMÃOS. AF_11/2016 | M2 | 20,91 | 17,96 | 21,58 | 451,24 | 0,054 | 99,03 | C |
| 83 | SINAPI | 96557 | CONCRETAGEM DE BLOCOS DE COROAMENTO E VIGAS BALDRAMES, FCK 30 MPA, COM USO DE BOMBA -LANÇAMENTO, ADENSAMENTO E ACABAMENTO. AF_06/2017 | M3 | 0,50 | 683,22 | 821,09 | 410,55 | 0,050 | 99,08 | C |
| 84 | SINAPI | 87250 | REVESTIMENTO CERÂMICO PARA PISO COM PLACAS TIPO ESMALTADA EXTRA DE DIMENSÕES 45X45 CM APLICADA EM AMBIENTES DE ÁREA ENTRE 5 M2 E 10 M2. AF_02/2023 PE | M2 | 5,30 | 61,07 | 73,39 | 388,97 | 0,047 | 99,13 | C |
| 85 | SINAPI | 87250 | REVESTIMENTO CERÂMICO PARA PISO COM PLACAS TIPO ESMALTADA EXTRA DE DIMENSÕES 45X45 CM APLICADA EM AMBIENTES DE ÁREA ENTRE 5 M2 E 10 M2. AF_02/2023 PE | M2 | 5,28 | 61,07 | 73,39 | 387,50 | 0,047 | 99,17 | C |
| 86 | SINAPI | 97593 | LUMINÁRIA TIPO SPOT, DE SOBREPOR, COM 1 LÂMPADA FLUORESCENTE DE 15 W, SEM REATOR - FORNECIMENTO E INSTALAÇÃO. AF_02/2020 | UN | 2,00 | 159,25 | 191,39 | 382,78 | 0,046 | 99,22 | C |
| 87 | SINAPI | 94966 | CONCRETO FCK = 30MPA, TRAÇO 1:2,1:2,5 (EM MASSA SECA DE CIMENTO/ AREIA MÉDIA/ BRITA 1) - PREPARO MECÂNICO COM BETONEIRA 400 L. AF_05/2021 | M3 | 0,50 | 554,33 | 666,19 | 333,10 | 0,040 | 99,26 | C |
| 88 | SINAPI | 95676 | CAIXA EM CONCRETO PRÉ-MOLDADO PARA ABRIGO DE HIDRÔMETRO COM DN 20 (½) -FORNECIMENTO E INSTALAÇÃO. AF_11/2016 | UN | 2,00 | 137,80 | 165,61 | 331,22 | 0,040 | 99,30 | C |
| 89 | SINAPI | 89885 | REGISTRO DE PRESSÃO BRUTO, LATÃO, ROSCÁVEL, 3/4", COM ACABAMENTO E CANOPLA CROMADOS - FORNECIMENTO E INSTALAÇÃO. AF_08/2021 | UN | 3,00 | 91,24 | 109,65 | 328,95 | 0,040 | 99,34 | C |
| 90 | SINAPI | 94965 | CONCRETO FCK = 25MPA, TRAÇO 1:2,3:2,7 (EM MASSA SECA DE CIMENTO/ AREIA MÉDIA/ BRITA 1) - PREPARO MECÂNICO COM BETONEIRA 400 L. AF_05/2021 | M3 | 0,48 | 536,94 | 645,29 | 309,74 | 0,037 | 99,38 | C |
| 91 | SINAPI | 94965 | CONCRETO FCK = 25MPA, TRAÇO 1:2,3:2,7 (EM MASSA SECA DE CIMENTO/ AREIA MÉDIA/ BRITA 1) - PREPARO MECÂNICO COM BETONEIRA 400 L. AF_05/2021 | M3 | 0,45 | 536,94 | 645,29 | 290,38 | 0,035 | 99,41 | C |
| 92 | SINAPH | 4333 | PARAFUSO DE LATÃO COM ROSCA SOBERBA, CABECA CHATA E FENDA SIMPLES, DIAMETRO 3,2 MM, COMPRIMENTO 16 MM | UN | 800,00 | 0,3 | 0,36 | 288,00 | 0,035 | 99,45 | C |
| 93 | SINAPI | 101161 | ALVENARIA DE VEDAÇÃO COM ELEMENTO VAZADO DE CONCRETO (COBOGÔ) DE 7X50X90CM E ARGAMASSA DE ASSENTAMENTO COM PREPARO EM BETONEIRA. AF_08/2020 | M2 | 1,20 | 193,18 | 232,16 | 278,59 | 0,034 | 99,48 | C |
| 94 | SINAPI | 94210 | TELHAMENTO COM TELHA ONDULADA DE FIBROCIMENTO E = 6 MM, COM RECORRIMENTO LATERAL DE 1 1/4 DE ONDA PARA TELHADO COM INCLINAÇÃO MÁXIMA DE 10°, COM ATÉ 2 ÁGUAS, INCLUSO ICAMENTO. AF_07/2019 | M2 | 4,25 | 54,07 | 64,98 | 276,17 | 0,033 | 99,51 | C |
| 95 | SINAPI | 89357 | TUBO, PVC, SOLDÁVEL, DN 32MM, INSTALADO EM RAMAL OU SUB-RAMAL DE ÁGUA - FORNECIMENTO E INSTALAÇÃO. AF_06/2022 | M | 7,00 | 32,63 | 39,21 | 274,47 | 0,033 | 99,55 | C |
| 96 | SINAPI | 95644 | KIT CAVALETE PARA MEDIÇÃO DE ÁGUA - ENTRADA INDIVIDUALIZADA, EM PVC DN 32 (1), PARA 1 MEDIDOR -FORNECIMENTO E INSTALAÇÃO (EXCLUSIVE HIDRÔMETRO). AF_11/2016 | UN | 1,00 | 222,43 | 267,32 | 267,32 | 0,032 | 99,58 | C |
| 97 | SINAPI | 95241 | LASTRO DE CONCRETO MAGRO, APLICADO EM PISOS, LAJES SOBRE SOLO OU RADIERS, ESPESSURA DE 5 CM. AF_07/2016 | M2 | 5,16 | 33,91 | 40,75 | 210,27 | 0,025 | 99,60 | C |
| 98 | SINAPI | 89355 | TUBO, PVC, SOLDÁVEL, DN 20MM, INSTALADO EM RAMAL OU SUB-RAMAL DE ÁGUA - FORNECIMENTO E INSTALAÇÃO. AF_06/2022 | M | 8,00 | 20,77 | 24,96 | 199,68 | 0,024 | 99,63 | C |
| 99 | SINAPI | 87893 | CHAPISCO APLICADO EM ALVENARIA (SEM PRESENÇA DE VÃOS) E ESTRUTURAS DE CONCRETO DE FACHADA, COM COLHER DE PEDREIRO. ARGAMASSA TRAÇO 1:3 COM PREPARO MANUAL. AF_10/2022 | M2 | 17,23 | 7,75 | 9,31 | 160,41 | 0,019 | 99,65 | C |
| 100 | SINAPI | 93665 | DISJUNTOR BIPOLAR TIPO DIN, CORRENTE NOMINAL DE 40A - FORNECIMENTO E INSTALAÇÃO. AF_10/2020 | UN | 2,00 | 66,68 | 80,14 | 160,28 | 0,019 | 99,67 | C |
| 101 | SINAPI | 94963 | CONCRETO FCK = 15MPA, TRAÇO 1:3,4:3,5 (EM MASSA SECA DE CIMENTO/ AREIA MÉDIA/ BRITA 1) - PREPARO MECÂNICO COM BETONEIRA 400 L. AF_05/2021 | M3 | 0,27 | 475,01 | 570,87 | 154,13 | 0,019 | 99,68 | C |
| 102 | SINAPI | 94963 | CONCRETO FCK = 15MPA, TRAÇO 1:3,4:3,5 (EM MASSA SECA DE CIMENTO/ AREIA MÉDIA/ BRITA 1) - PREPARO MECÂNICO COM BETONEIRA 400 L. AF_05/2021 | M3 | 0,27 | 475,01 | 570,87 | 154,13 | 0,019 | 99,70 | C |
| 103 | SINAPI | 89714 | TUBO PVC, SERIE NORMAL, ESGOTO PREDIAL, DN 100 MM, FORNECIDO E INSTALADO EM RAMAL DE DESCARGA OU RAMAL DE ESGOTO SANITÁRIO. AF_08/2022 | M | 3,40 | 37,21 | 44,72 | 152,05 | 0,018 | 99,72 | C |
| 104 | SINAPI | 91926 | CABO DE COBRE FLEXÍVEL ISOLADO, 2,5 MM², ANTI-CHAMA 450/750 V, PARA CIRCUITOS TERMINAIS - FORNECIMENTO E INSTALAÇÃO. AF_03/2023 | M | 29,40 | 3,99 | 4,80 | 141,12 | 0,017 | 99,74 | C |
| 105 | SINAPI | 94962 | CONCRETO MAGRO PARA LASTRO, TRAÇO 1:4,5:4,5 (EM MASSA SECA DE CIMENTO/ AREIA MÉDIA/ BRITA 1) - PREPARO MECÂNICO COM BETONEIRA 400 L. AF_05/2021 | M3 | 0,27 | 430,53 | 517,41 | 139,70 | 0,017 | 99,75 | C |
| 106 | SINAPI | 94962 | CONCRETO MAGRO PARA LASTRO, TRAÇO 1:4,5:4,5 (EM MASSA SECA DE CIMENTO/ AREIA MÉDIA/ BRITA 1) - PREPARO MECÂNICO COM BETONEIRA 400 L. AF_05/2021 | M3 | 0,27 | 430,53 | 517,41 | 139,70 | 0,017 | 99,77 | C |
| 107 | SINAPI | 103673 | LANÇAMENTO COM USO DE BOMBA, ADENSAMENTO E ACABAMENTO DE CONCRETO EM ESTRUTURAS. AF_02/2022 | M3 | 2,65 | 42,93 | 51,59 | 136,71 | 0,016 | 99,79 | C |
| 108 | SINAPI | 89744 | JOELHO 90 GRAUS, PVC, SERIE NORMAL, ESGOTO PREDIAL, DN 100 MM, JUNTA ELÁSTICA, FORNECIDO E INSTALADO EM RAMAL DE DESCARGA OU RAMAL DE ESGOTO SANITÁRIO. AF_08/2022 | UN | 4,00 | 27,13 | 32,60 | 130,40 | 0,016 | 99,80 | C |
| 109 | SINAPI | 91855 | ELETRODUTO FLEXÍVEL CORRUGADO REFORÇADO, PVC, DN 25 MM (3/4"), PARA CIRCUITOS TERMINAIS, INSTALADO EM PAREDE - FORNECIMENTO E INSTALAÇÃO. AF_03/2023 | M | 9,80 | 10,89 | 13,09 | 128,28 | 0,015 | 99,82 | C |
| 110 | SINAPI | 89357 | TUBO, PVC, SOLDÁVEL, DN 32MM, INSTALADO EM RAMAL OU SUB-RAMAL DE ÁGUA - FORNECIMENTO E INSTALAÇÃO. AF_06/2022 | M | 3,00 | 32,63 | 39,21 | 117,63 | 0,014 | 99,83 | C |



DIÁRIO OFICIAL

PREFEITURA MUNICIPAL DE NAZARÉ - BA


Secretaria Municipal de Infraestrutura

| | | | | | | | | | | | |
|-----|--------|--------|---|----|-------|-------|--------|--------|-------|--------|---|
| 111 | SINAPI | 89707 | CAIXA SIFONADA, PVC, DN 100 X 100 X 50 MM, JUNTA ELÁSTICA, FORNECIDA E INSTALADA EM RAMAL DE DESCARGA OU EM RAMAL DE ESGOTO SANITÁRIO. AF_08/2022 | UN | 2,00 | 44,78 | 53,82 | 107,64 | 0,013 | 99,85 | C |
| 112 | SINAPI | 91959 | INTERRUPTOR SIMPLES (2 MÓDULOS), 10A/250V, INCLUINDO SUPORTE E PLACA - FORNECIMENTO E INSTALAÇÃO. AF_03/2023 | UN | 2,00 | 43,27 | 52,00 | 104,00 | 0,013 | 99,86 | C |
| 113 | SINAPI | 96536 | FABRICAÇÃO, MONTAGEM E DESMONTAGEM DE FÓRMA PARA VIGA BALDRAME, EM MADEIRA SERRADA, E=25 MM, 4 UTILIZAÇÕES. AF_06/2017 | M2 | 1,00 | 83,39 | 100,22 | 100,22 | 0,012 | 99,87 | C |
| 114 | SINAPI | 92544 | TRAMA DE MADEIRA COMPOSTA POR TERÇAS PARA TELHADOS DE ATÉ 2 ÁGUAS PARA TELHA ESTRUTURAL DE FIBROCIMENTO, INCLUSO TRANSPORTE VERTICAL. AF_07/2019 | M2 | 4,25 | 19,26 | 23,15 | 98,39 | 0,012 | 99,88 | C |
| 115 | SINAPI | 89367 | JOELHO 90 GRAUS, PVC, SOLDÁVEL, DN 32MM, INSTALADO EM RAMAL OU SUB-RAMAL DE ÁGUA - FORNECIMENTO E INSTALAÇÃO. AF_06/2022 | UN | 6,00 | 13,16 | 15,82 | 94,92 | 0,011 | 99,89 | C |
| 116 | SINAPI | 101876 | QUADRO DE DISTRIBUIÇÃO DE ENERGIA EM PVC, DE EMBUTIR, SEM BARRAMENTO, PARA 6 DISJUNTORES - FORNECIMENTO E INSTALAÇÃO. AF_10/2020 | UN | 1,00 | 75,32 | 90,52 | 90,52 | 0,011 | 99,91 | C |
| 117 | SINAPI | 89352 | REGISTRO DE GAVETA BRUTO, LATÃO, ROSCÁVEL, 1/2" - FORNECIMENTO E INSTALAÇÃO. AF_08/2021 | UN | 2,00 | 36,63 | 44,02 | 88,04 | 0,011 | 99,92 | C |
| 118 | SINAPI | 88415 | APLICAÇÃO MANUAL DE FUNDO SELADOR ACRÍLICO EM PAREDES EXTERNAS DE CASAS. AF_06/2014 | M2 | 20,91 | 3,38 | 4,06 | 84,89 | 0,010 | 99,93 | C |
| 119 | SINAPI | 1872 | CAIXA DE PASSAGEM, EM PVC, DE 4" X 2", PARA ELETRODUTO FLEXIVEL CORRUGADO | UN | 31,00 | 2,17 | 2,61 | 80,91 | 0,010 | 99,94 | C |
| 120 | SINAPI | 95544 | PAPELEIRA DE PAREDE EM METAL CROMADO SEM TAMPA, INCLUSO FIXAÇÃO. AF_01/2020 | UN | 2,00 | 30,28 | 36,39 | 72,78 | 0,009 | 99,94 | C |
| 121 | SINAPI | 95241 | LASTRO DE CONCRETO MAGRO, APLICADO EM PISOS, LAJES SOBRE SOLO OU RADIER, ESPESSURA DE 5 CM. AF_07/2016 | M2 | 1,44 | 33,91 | 40,75 | 58,68 | 0,007 | 99,95 | C |
| 122 | SINAPI | 89358 | JOELHO 90 GRAUS, PVC, SOLDÁVEL, DN 20MM, INSTALADO EM RAMAL OU SUB-RAMAL DE ÁGUA - FORNECIMENTO E INSTALAÇÃO. AF_06/2022 | UN | 6,00 | 8,13 | 9,77 | 58,62 | 0,007 | 99,96 | C |
| 123 | SINAPI | 89739 | JOELHO 45 GRAUS, PVC, SERIE NORMAL, ESGOTO PREDIAL, DN 75 MM, JUNTA ELÁSTICA, FORNECIDO E INSTALADO EM RAMAL DE DESCARGA OU RAMAL DE ESGOTO SANITÁRIO. AF_08/2022 | UN | 2,00 | 23,20 | 27,88 | 55,76 | 0,007 | 99,97 | C |
| 124 | SINAPI | 89393 | TE, PVC, SOLDÁVEL, DN 20MM, INSTALADO EM RAMAL OU SUB-RAMAL DE ÁGUA - FORNECIMENTO E INSTALAÇÃO. AF_06/2022 | UN | 4,00 | 11,25 | 13,52 | 54,08 | 0,007 | 99,97 | C |
| 125 | SINAPI | 89712 | TUBO PVC, SERIE NORMAL, ESGOTO PREDIAL, DN 50 MM, FORNECIDO E INSTALADO EM RAMAL DE DESCARGA OU RAMAL DE ESGOTO SANITÁRIO. AF_08/2022 | M | 1,40 | 26,70 | 32,09 | 44,93 | 0,005 | 99,98 | C |
| 126 | SINAPI | 91940 | CAIXA RETANGULAR 4" X 2" MÉDIA (1,30 M DO PISO), PVC, INSTALADA EM PAREDE - FORNECIMENTO E INSTALAÇÃO. AF_03/2023 | UN | 2,00 | 18,40 | 22,11 | 44,22 | 0,005 | 99,98 | C |
| 127 | SINAPI | 90091 | ESCAVAÇÃO MECANIZADA DE VALA COM PROF. ATÉ 1,5 M (MÉDIA MONTANTE E JUSANTE/UMA COMPOSIÇÃO POR TRECHO), ESCAVADEIRA (0,8 M3), LARG. DE 1,5 M A 2,5 M, EM SOLO DE 1ª CATEGORIA, LOCAIS COM BAIXO NÍVEL DE INTERFERÊNCIA. AF_02/2021 | M3 | 5,16 | 6,54 | 7,86 | 40,56 | 0,005 | 99,99 | C |
| 128 | SINAPI | 89713 | TUBO PVC, SERIE NORMAL, ESGOTO PREDIAL, DN 75 MM, FORNECIDO E INSTALADO EM RAMAL DE DESCARGA OU RAMAL DE ESGOTO SANITÁRIO. AF_08/2022 | M | 0,80 | 33,19 | 39,89 | 31,91 | 0,004 | 99,99 | C |
| 129 | SINAPI | 103673 | LANÇAMENTO COM USO DE BOMBA, ADENSAMENTO E ACABAMENTO DE CONCRETO EM ESTRUTURAS. AF_02/2022 | M3 | 0,48 | 42,93 | 51,59 | 24,76 | 0,003 | 99,99 | C |
| 130 | SINAPI | 99814 | LIMPEZA DE SUPERFÍCIE COM JATO DE ALTA PRESSÃO. AF_04/2019 | M2 | 7,15 | 1,95 | 2,34 | 16,73 | 0,002 | 100,00 | C |
| 131 | SINAPI | 90091 | ESCAVAÇÃO MECANIZADA DE VALA COM PROF. ATÉ 1,5 M (MÉDIA MONTANTE E JUSANTE/UMA COMPOSIÇÃO POR TRECHO), ESCAVADEIRA (0,8 M3), LARG. DE 1,5 M A 2,5 M, EM SOLO DE 1ª CATEGORIA, LOCAIS COM BAIXO NÍVEL DE INTERFERÊNCIA. AF_02/2021 | M3 | 1,44 | 6,54 | 7,86 | 11,32 | 0,001 | 100,00 | C |
| 132 | SINAPI | 93368 | REATERRO MECANIZADO DE VALA COM ESCAVADEIRA HIDRÁULICA (CAPACIDADE DA CAÇAMBA: 0,8 M³ / POTÊNCIA: 111 HP), LARGURA ATÉ 1,5 M, PROFUNDIDADE DE 4,5 A 6,0 M, COM SOLO DE 1ª CATEGORIA EM LOCAIS COM ALTO NÍVEL DE INTERFERÊNCIA. AF_04/2016 | M3 | 0,20 | 22,46 | 26,99 | 5,40 | 0,001 | 100,00 | C |
| 133 | SINAPI | 93368 | REATERRO MECANIZADO DE VALA COM ESCAVADEIRA HIDRÁULICA (CAPACIDADE DA CAÇAMBA: 0,8 M³ / POTÊNCIA: 111 HP), LARGURA ATÉ 1,5 M, PROFUNDIDADE DE 4,5 A 6,0 M, COM SOLO DE 1ª CATEGORIA EM LOCAIS COM ALTO NÍVEL DE INTERFERÊNCIA. AF_04/2016 | M3 | 0,20 | 22,46 | 26,99 | 5,40 | 0,001 | 100,00 | C |
| 134 | SINAPI | 90091 | ESCAVAÇÃO MECANIZADA DE VALA COM PROF. ATÉ 1,5 M (MÉDIA MONTANTE E JUSANTE/UMA COMPOSIÇÃO POR TRECHO), ESCAVADEIRA (0,8 M3), LARG. DE 1,5 M A 2,5 M, EM SOLO DE 1ª CATEGORIA, LOCAIS COM BAIXO NÍVEL DE INTERFERÊNCIA. AF_02/2021 | M3 | 0,50 | 6,54 | 7,86 | 3,93 | 0,000 | 100,00 | C |

TOTAL

828.970,57

| CONCEITO | % |
|----------|-----|
| A | 50 |
| B | 80 |
| C | 100 |

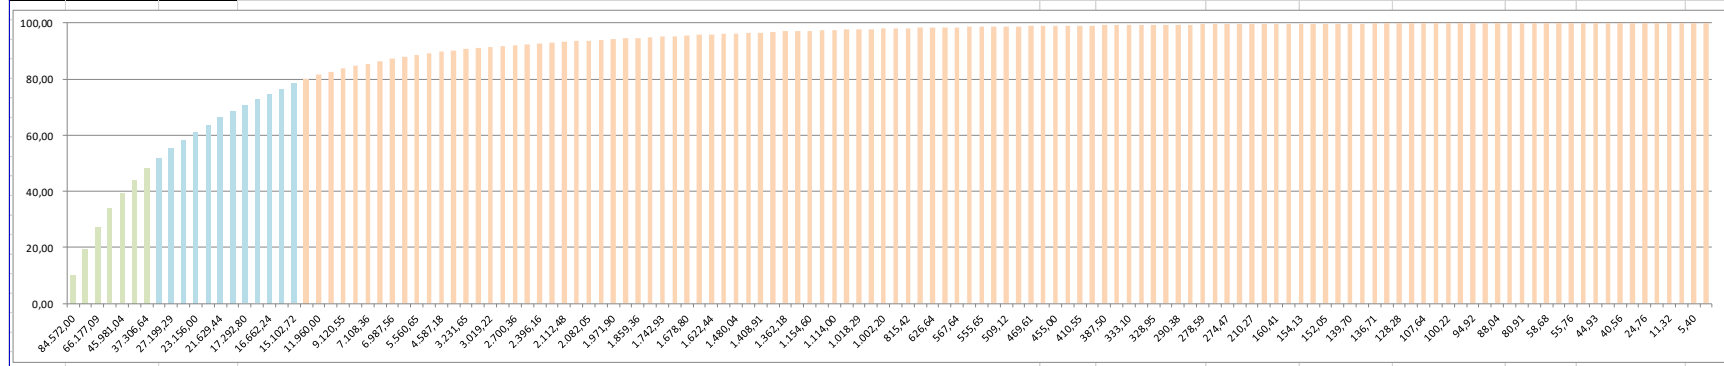



DIÁRIO OFICIAL

PREFEITURA MUNICIPAL DE NAZARÉ - BA

Secretaria Municipal de Infraestrutura

19.5. MEMORIAL DESCRITIVO

PROJETO DE REQUALIFICAÇÃO DA ORLA 3º TRECHO – RUA ANANIAS NOVAES SOUZA

1. OBJETIVO

O memorial descritivo tem a finalidade de caracterizar criteriosamente todos os materiais e componentes envolvidos, bem como toda a sistemática a ser utilizada na contratação de empresa especializada, sob o regime de empreitada, a preço global, com fornecimento de mão de obra, materiais e equipamentos necessários para execução da obra de requalificação da orla da margem direita do rio Jaguaripe, denominado Orla 3º Trecho – Rua Ananias Novaes Souza.

2. JUSTIFICATIVA/CARACTERIZAÇÃO

A área de implantação da praça encontra-se no centro da cidade, inserida em perímetro do centro histórico determinado pelo IPAC, e denominado de sítio histórico. A área situa-se a beira do rio Jaguaripe, na sua margem esquerda, importante marco natural da cidade e grande influência no surgimento e desenvolvimento da cidade, além de área não urbanizada em frente ao prédio dos arcos.

O trecho de implantação dará continuidade a requalificação da orla do rio Jaguaripe, fazendo o link com a Orla em frente à Maria Fumaça, que encontra-se em execução, e a Ponte Eunápio Queiroz, dando continuidade à pista de Cooper que vem da praça, maior conforto para os usuários através do alargamento das calçadas, implantação de espaços de descanso e contemplação com bancos, nova iluminação, iluminação cênica na arborização e para o rio, implantação de piso tátil, rampa de acesso aos deficientes, implantação de cobertura para mototáxis, novo sanitário público, quiosque para uso geral e vagas de estacionamento.

Portanto a Orla do Rio Jaguaripe se tornará tanto elemento de abrangência turística, como área de socialização para a população, atividades contemplativas, atividades físicas, tornando a cidade mais atrativa, bela e humana para toda a população da cidade de Nazaré e visitantes.

A área total de intervenção é de aproximadamente 1.174,00 m².




DIÁRIO OFICIAL

PREFEITURA MUNICIPAL DE NAZARÉ - BA

Secretaria Municipal de Infraestrutura

ILUSTRAÇÃO DA OBRA

A ilustração abaixo demonstra resultado final da obra.

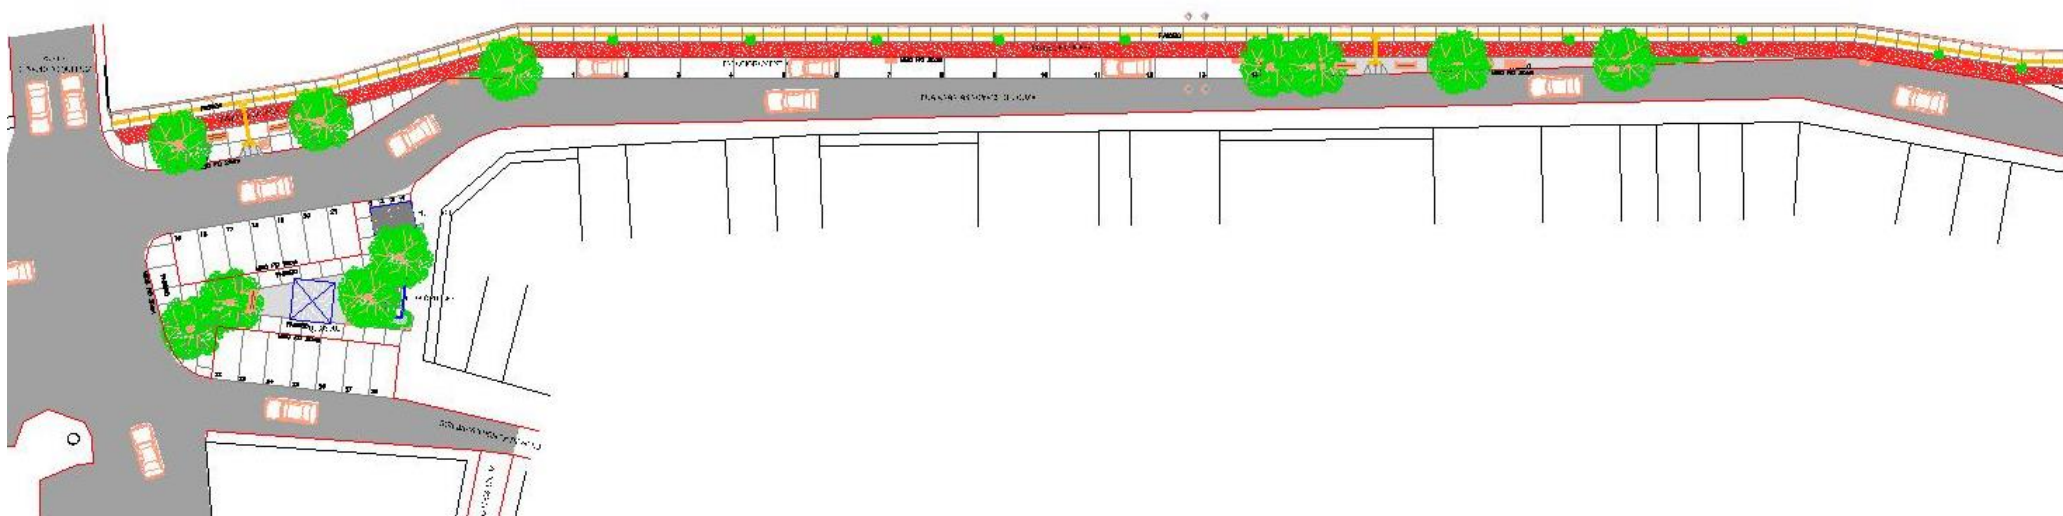



DIÁRIO OFICIAL

PREFEITURA MUNICIPAL DE NAZARÉ - BA

Secretaria Municipal de Infraestrutura

ESPECIFICAÇÕES GERAIS

CONSIDERAÇÕES GERAIS

Fazem parte destas especificações e serão exigidos rigorosamente na execução dos serviços, as normas aprovadas ou recomendadas, as especificações ou métodos de ensaios referentes à mão-de-obra e serviços e os padrões da Associação Brasileira de Normas Técnicas. Deverão também ser obedecidas as exigências do Código de Obras do Município, Regulamentações Estaduais e das Companhias Concessionárias de Serviço Públicos, em tudo aquilo que diz respeito aos serviços especificados.

DA OBRA

Serão executadas as obras de edificação constantes do projeto detalhes e especificações.

1. Quaisquer divergências entre as medidas verificadas nos desenhos e as cotas indicadas, prevalecerão estas últimas; entre os detalhes e as especificações, prevaleceram os detalhes;
2. Toda e qualquer modificação introduzida no projeto, detalhes e especificações, inclusive acréscimo, só será admitida com prévia autorização da Prefeitura Municipal de Nazaré das Farinhas, através, ofício em três vias encaminhando para apreciação da Prefeitura Local;
3. Todo e qualquer material empregado na obra serão obrigatoriamente de 1ª qualidade;
4. Exige-se o emprego de mão-de-obra de 1ª qualidade para execução de todos os serviços especificados.

DA RESPONSABILIDADE DO EMPREITEIRO

1. A responsabilidade do empreiteiro é integral para a obra contratada nos termos do Código Civil Brasileiro;
2. A obra em questão é uma requalificação de orla já existente;
3. A presença da fiscalização da **Prefeitura Municipal de Nazaré** não diminui a responsabilidade do empreiteiro;



DIÁRIO OFICIAL

PREFEITURA MUNICIPAL DE NAZARÉ - BA

Secretaria Municipal de Infraestrutura

4. O empreiteiro é obrigado a inspecionar a área onde serão executados os serviços, não podendo, sobre pretexto algum, argumentar desconhecimento do local;
5. É de inteira responsabilidade do empreiteiro a reconstituição de todos os danos e avarias causados aos serviços já realizados de viação, urbanização, edificação e redes elétrica, de abastecimento d'água, esgotamento sanitário e drenagem;
6. Caberá ao empreiteiro, como responsável legal do canteiro de obras, juntamente com a **PMN**, coordenar e programar os serviços a serem executados por outras empreiteiras ou concessionárias de infraestrutura para evitar os danos e avarias referidos no item 3.4, sobre pena de ter que assumir a reconstituição dos mesmos;
7. Somente com a prévia autorização da **PMN**, por escrito, e sob a inteira responsabilidade da empreiteira, será admitida a subempreiteira de serviços, com subempreiteiros especializados e legalmente registrados. Em hipótese alguma poderá subempreitar toda a obra. A fiscalização da **PMN** poderá exigir a retirada imediata de qualquer operário do canteiro de serviços, cuja mão – de - obra seja classificada de categoria inferior à exigida por esta companhia;
8. O empreiteiro é responsável pela retirada do local da obra dentro de 48 (quarenta e oito) horas a partir da Notificação do Fiscal da **PMN**, de todo e qualquer material impugnado pelo mesmo;
9. A guarda e vigilância dos materiais necessários à obra, assim, como dos serviços executados são de total responsabilidade do empreiteiro;
10. Todo e qualquer serviço mencionado em qualquer dos documentos que integram o contrato, projetos completos, detalhes, especificações, caderno de encargos e normas, obrigatoriamente será executado sob a responsabilidade do empreiteiro;
11. O empreiteiro é obrigado a manter na obra, durante o horário de trabalho, um engenheiro ou arquiteto, registrado no CREA ou CAU, como responsável geral da obra, auxiliado por encarregados gerais, até o recebimento final da obra pela **PMN**;
12. Colocação das placas - além da placa de empreiteira, esta confeccionará e fixará placas cujos modelos e dimensões serão fornecidas pela **PMN**;



DIÁRIO OFICIAL

PREFEITURA MUNICIPAL DE NAZARÉ - BA

Secretaria Municipal de Infraestrutura

13. É de inteira responsabilidade da empreiteira a devida destinação dos resíduos sólidos provenientes da execução da obra.

URBANIZAÇÃO

1. PAVIMENTAÇÕES

- **Piso da Orla**

Execução de passeio (calçada) ou piso de concreto com concreto moldado in loco, usinado, acabamento convencional, espessura **08 cm, armado**. Af_07/2016, como indicado em planta.

A pista de Cooper será do mesmo material dos passeios.

Na praça em frente ao prédio dos arcos, conforme indicação no projeto, será instalado piso intertravado na cor natural de 6 cm de espessura.

2. CANTEIROS

Serão no nível do piso das praças com guia em concreto, moldada "in loco" em trecho reto com extrusora, 13 cm base x 22 cm em todo o seu contorno, com forração em grama batatais em placas sobre base de terra vegetal.

3. MEIO FIO

Será em concreto, moldada in loco em trecho reto com extrusora, 15 cm base x 30 cm altura, implantados nos locais indicados em planta.

4. ILUMINAÇÃO PÚBLICA

Os postes da área serão cônicos, contínuo em aço galvanizado, reto, flangeado, h = 3 m, diâmetro inferior = *95* mm, com luminárias de LED para iluminação pública, de 68 w ate 97 w, involucro em alumínio ou aço inox.

A iluminação cênica será implantada com a utilização de luminárias LED refletor retangular bivolt, luz branca, 50 w.

5. BANCOS

Em madeira envernizada com estrutura de ferro de aço.

6. LIXEIRAS



DIÁRIO OFICIAL

PREFEITURA MUNICIPAL DE NAZARÉ - BA

Secretaria Municipal de Infraestrutura

Lixeira em madeira com tampa e estrutura de suporte em tubo de aço galvanizado, conforme projeto.

7. IRRIGAÇÃO

A irrigação será executada nos canteiros projetados, com implantação de aspersor escamoteável hunter pro-spray 04 15a, alc.=3 a 4,5 m – ajustável, interligados na rede de distribuição de água pública com tubulações de DN 20 e 32 mm, interligados com caixa enterrada hidráulica retangular em alvenaria com tijolos cerâmicos maciços, dimensões internas: 0,6x0,6x0,6 m para rede de esgoto.

8. PAISAGISMO

Plantio de árvore regional, altura maior que 2,00m, em cavas de 80x80x80cm e plantio de arbustos com altura 50 a 100 cm, em cava de 60x60x60cm.
Plantio de grama batatais em placas.

9. ESTRUTURAS DE ACESSIBILIDADE

Piso podotátil, em concreto, direcional ou alerta, assentado sobre argamassa, conforme indicação em planta.

As rampas de acesso para cadeirantes serão confeccionadas no mesmo material dos passeios, destacando as características antiderrapantes do material utilizado e as vagas destinadas à deficientes terão circulação lateral de 1,20 metros, de forma a facilitar o embarque e desembarque dos mesmos.

10. PINTURAS

As pinturas do piso da pista de Cooper será com tinta acrílica na cor vermelha, aplicação manual, 02 demãos, incluso fundo preparador.

11. GUARDA CORPO

O guarda corpo será confeccionado em metalon 40x80 espessura 3 mm, perfil laminado "U" 3", barra chata de 3/8" e barra quadrada de 5/8, conforme projeto especificado nas plantas do projeto, com aplicação de pintura com tinta acrílica de acabamento pulverizada sobre superfícies metálicas executado em obra (02 demãos), sobre tinta alquídica de fundo (tipo zarcão) pulverizada sobre superfícies metálicas.

SANITÁRIO PÚBLICO



DIÁRIO OFICIAL

PREFEITURA MUNICIPAL DE NAZARÉ - BA

Secretaria Municipal de Infraestrutura

1. MOVIMENTO DA TERRA

1.1 ESCAVAÇÕES

As escavações para instalação do sistema de drenagem serão executadas de acordo com o desenho e detalhes apresentados pelo projeto específico. As cavas deverão ser escoradas e esgotadas quando assim o exigir a natureza do terreno, para a cota do passeio deverão atingir a profundidade mínima de 0,15m.

1.2 REATERRO

Reaterro terá uma espessura mínima de 0,18m, executado com material arenoso, limpo, isento de detritos orgânicos, molhados e bem apiloado. A base do passeio será uma camada de arenoso devidamente compactado na espessura mínima de 0,15m.

2. FUNDAÇÕES

As fundações serão executadas em conformidade com o Projeto básico Estrutural fornecido. Serão em concreto, tanto os blocos de fundação como as vigas baldrames.

3. ESTRUTURAS

Serão observadas e obedecidas rigorosamente todas as particularidades dos projetos arquitetônico e estrutural, a fim de que haja perfeita concordância na execução dos serviços. Os pilares e cintas de amarração serão em concreto e a laje de forro terá espessura mínima de 10 cm.

4. VEDAÇÕES

4.1 Alvenaria de Bloco Cerâmico

Executar as vedações com paredes de bloco cerâmico furado 10 x 20 x 30cm tipo A, avaliado de acordo com os critérios da NBR-6461 e NBR-7171. Os blocos serão abundantemente molhados antes da sua colocação; assentá-los com argamassa traço 1:3:2 de cimento, arenoso e areia; é vedada a colocação de tijolos com furos no sentido da espessura da parede; as fiadas serão perfeitamente de nível, alinhadas e aprumadas. As juntas terão espessura máxima de 15mm e serão rebaixadas à ponta de colher para que o emboço adira fortemente; todas as saliências superiores a 40mm serão constituídas com a própria alvenaria; para a



DIÁRIO OFICIAL

PREFEITURA MUNICIPAL DE NAZARÉ - BA

Secretaria Municipal de Infraestrutura

perfeita aderência da alvenaria de blocos com as superfícies de concreto, chapiscar as faces de contato do bloco e do concreto, inclusive a face inferior das vigas; as paredes de vedação sem função estrutural deverão ser calçadas nas vigas e lajes do teto com tijolos dispostos obliquamente. Este respaldo só poderá ser executado decorridos 8 dias da conclusão de cada pano de parede.

4.2 Massa única

Será em argamassa de cimento, areia, caulim no traço 1:2:4 desempolada e camurçada.

5. COBERTURAS

5.1 Estrutura

As estruturas de cobertura serão executadas em madeira, de preferência em maçaranduba e, na sua falta será eleita uma outra madeira de semelhantes características mecânicas e resistência a insetos xilófagos, térmitas de solo e fungos.

As peças de madeira receberão – salvo especificação em contrário – tratamento ignífugo e/ou imunizante.

5.2 Telhamento

O telhamento será feito com telha ondulada de fibrocimento e = 6 mm, com recobrimento lateral de 1 1/4 de onda para telhado com inclinação máxima de 10°, sobre trama de madeira composta por terças.

6. IMPERMEABILIZAÇÃO

Entende-se aqui como serviços de impermeabilização a realização de obra estanque, isto é, assegurar mediante o emprego de materiais impermeáveis e de outras disposições, a perfeita proteção das construções contra a penetração de águas de subsolo e de chuvas e que assim permaneça, a despeito de pequenas fissuras ou restritas modificações estruturais da obra, normais e previsíveis.

Os serviços terão primorosa execução por pessoal especializado, que ofereça garantia dos trabalhos a realizar, os quais obedecerão, rigorosamente, às normas da ABNT, especialmente a NB-279/75 “Execução de impermeabilização na Construção Civil”.

7. PAVIMENTAÇÃO INTERNA



DIÁRIO OFICIAL

PREFEITURA MUNICIPAL DE NAZARÉ - BA

Secretaria Municipal de Infraestrutura

Os pisos serão convenientemente regularizados nas cotas estabelecidas e energicamente apiloados a fim de obterem melhor consolidação e prevenirem recalques danosos à integridade das camadas impermeáveis. Aplicar lastro de concreto impermeável com espessura 5cm. Regularizar a base dos pisos com argamassa de cimento, areia e aditivo impermeabilizante com espessura mínima de 1,5cm.

Aplicar as placas de piso cerâmico com argamassa colante pré-fabricada.

Piso cerâmico Tipo A PEI 5, 45x45cm, na cor cinza.

8. REVESTIMENTOS

Obedecer rigorosamente ao prumo e detalhes de projeto.

8.1 Revestimentos Internos

Cerâmica na cor branca Tipo A, 20 x 20cm, aplicado com argamassa colante sobre emboço até o teto.

8.2 Revestimentos Externos

Rebocar externamente todas as paredes externas, conforme projeto arquitetônico com cerâmica na cor azul Tipo A, 10x10 cm, aplicado com argamassa colante sobre emboço até 1,05 m.

9. ESQUADRIAS E ABERTURAS

As portas serão em alumínio de abrir tipo veneziana com guarnição, fixação com parafusos e as aberturas serão em cobogó de cimento 7x50x50 cm.

10. SOLEIRAS

Soleira em granito, polido, tipo andorinha/ quartz/ castelo/ corumba ou outros equivalentes da região, l= *15* cm, e = 2,0 cm.

11. RODAPÉS

Utilizar rodapés em cerâmica do mesmo tipo das pavimentações.

12. FERRAGENS

As ferragens serão da marca Fama, La Fonte, Papaiz ou similar de 1ª qualidade, fixadas nas esquadrias com parafusos de ferro galvanizado.



DIÁRIO OFICIAL

PREFEITURA MUNICIPAL DE NAZARÉ - BA

Secretaria Municipal de Infraestrutura

13. PINTURAS

13.1 Pinturas externas – Pintura em duas demãos sobre a área externa rebocada.

Utilizar tinta acrílica para exteriores da Coral cor branca sobre massa acrílica Coral. Ver projeto.

13.2 Cobogós – Pintura esmalte sintético fosco branco em duas demãos sobre massa a óleo e fundo nivelador, ambos da Coral.

14. INSTALAÇÕES ELÉTRICAS

Conforme projeto básico estabelecido.

15. INSTALAÇÕES HIDRO-SANITÁRIAS

Conforme projeto básico, considerando as louças na cor branca marca ICASA, HERVY, RAMY, CELITE, MARANO, DECA, IDEAL STANDARD ou similar. O vaso sanitário deverá ser auto-sifonado e o lavatório com as dimensões mínimas de 0,33x0,45 m. os metais poderão ser marca IBÉRICA, RIO PRIMAVERA, GURI ou ACQUA, sendo a torneira do lavatório de 1/2", torneira da pia em 1/2".

Registro de pressão, ref. 1400-A em 1/2" e registros de gaveta nas bitolas a serem indicadas. Nos lavatórios e pias serão usados sifões plásticos rígidos nº 1 marca TIGRE ou similar.

Serão instalados fossa e sumidouro para escoamento dos dejetos.

3. ABRIGO PARA MOTOTÁXIS

Abrigo para ponto de ônibus simples, C/ fechamento: 2,20x3,90 x h=2,45 estrutura de madeira Eucalipto Autoclavado, ferragem, aplicação de selador natural UV gold osmocolor, com banco.

4. LIMPEZA FINAL

Os serviços de limpeza geral deverão satisfazer aos seguintes requisitos:

- Será removido todo o entulho do terreno, sendo cuidadosamente limpos e varridos os acessos;



DIÁRIO OFICIAL

PREFEITURA MUNICIPAL DE NAZARÉ - BA

Secretaria Municipal de Infraestrutura

- Todas as cantarias, alvenarias de pedra, pavimentações, revestimentos, cimentados, pedras, azulejos, vidros, aparelhos sanitários, etc., serão limpos abundante e cuidadosamente lavados, de modo a não serem danificadas outras partes da obra por estes serviços de limpeza;
- As pavimentações ou revestimentos de pedra, destinados a polimento e lustração, serão polidos em definitivo e lustrados;
- As superfícies de madeira serão, quando for o caso, lustradas, envernizadas ou enceradas em definitivo;
- As pavimentações de madeira serão raspadas, rejuntadas e enceradas;
- Haverá particular cuidado em remover quaisquer detritos ou salpicos de argamassa endurecida nas superfícies das cantarias, das alvenarias de pedra, dos azulejos e de outros materiais;
- Todas as manchas e salpicos de tinta serão cuidadosamente removidos, dando-se especial atenção à perfeita execução dessa limpeza nos vidros e ferragens das esquadrias.

Ernst Rommel Cid do Nascimento
Diretor de Projetos Especiais e Urbanismo
CAU: A20978-3


PO - PLANILHA ORÇAMENTÁRIA
 Orçamento Base para Licitação - (SELECIONAR)

 Grau de Sigilo
#PUBLICO

| | | |
|--------------------------------------|---|---|
| Nº CONTRATO 0 | PROponente / TOMADOR PREFEITURA MUNICIPAL DE NAZARÉ | APELIDO DO EMPREENDIMENTO REQUALIFICAÇÃO DA ORLA 3º TRECHO - RUA ANANIAS NOVAES SOUZA |
| LOCALIDADE SINAPI SALVADOR | DATA BASE 10-23 (N DES.) | DESCRIÇÃO DO LOTE |
| | | MUNICÍPIO / UF 0 NAZARÉ-BA |
| | | BDI 1 20,18% |
| | | BDI 2 0,00% |
| | | BDI 3 0,00% |

| Item | Fonte | Código | Descrição | Unidade | Quantidade | Custo Unitário (sem BDI) (R\$) | BDI (%) | Preço Unitário (com BDI) (R\$) | Preço Total (R\$) | |
|---------------|----------|--------|---|---------|------------|--------------------------------|---------|--------------------------------|-------------------|-------------------|
| 0 | | | | | | | | | 828.970,57 | |
| 1. | | | REQUALIFICAÇÃO DA ORLA 3º TRECHO - RUA ANANIAS NOVAES SOUZA | | | | | | - | 828.970,57 |
| 1.1. | | | URBANIZAÇÃO | | | | | | - | 602.103,77 |
| 1.1.1. | | | SERVIÇOS PRELIMINARES | | | | | | - | 17.758,99 |
| 1.1.1.1. | SINAPI-I | 4813 | PLACA DE OBRA (PARA CONSTRUCAO CIVIL) EM CHAPA GALVANIZADA *N. 22", ADESIVADA, DE *2,4 X 1,2" M (SEM POSTES PARA FIXACAO) | M2 | 4,00 | 337,50 | BDI 1 | 405,61 | 1.622,44 | RA |
| 1.1.1.2. | SINAPI | 97622 | DEMOLIÇÃO DE ALVENARIA DE BLOCO FURADO, DE FORMA MANUAL, SEM REAPROVEITAMENTO. AF_12/2017 | M3 | 100,00 | 58,38 | BDI 1 | 70,16 | 7.016,00 | RA |
| 1.1.1.3. | SINAPI | 97635 | DEMOLIÇÃO DE PAVIMENTO INTERTRAVADO, DE FORMA MANUAL, COM REAPROVEITAMENTO. AF_12/2017 | M2 | 395,00 | 19,21 | BDI 1 | 23,09 | 9.120,55 | RA |
| 1.1.2. | | | INSTALAÇÕES ELÉTRICAS | | | | | | - | 79.492,57 |
| 1.1.2.1. | SINAPI | 93358 | ESCAVAÇÃO MANUAL DE VALA COM PROFUNDIDADE MENOR OU IGUAL A 1,30 M. AF_02/2021 | M3 | 20,22 | 85,68 | BDI 1 | 102,97 | 2.082,05 | RA |
| 1.1.2.2. | SINAPI-I | 5050 | POSTE CONICO CONTINUO EM ACO GALVANIZADO, RETO, FLANGEADO, H = 3 M, DIAMETRO INFERIOR = *95* MM | UN | 40,00 | 481,69 | BDI 1 | 578,90 | 23.156,00 | RA |
| 1.1.2.3. | SINAPI | 101654 | LUMINÁRIA DE LED PARA ILUMINAÇÃO PÚBLICA, DE 33 W ATÉ 50 W - FORNECIMENTO E INSTALAÇÃO. AF_08/2020 | UN | 80,00 | 248,73 | BDI 1 | 298,92 | 23.913,60 | RA |
| 1.1.2.4. | SINAPI-I | 39391 | LUMINARIA LED REFLETOR RETANGULAR BIVOLT, LUZ BRANCA, 50 W | UN | 37,00 | 38,13 | BDI 1 | 45,82 | 1.695,34 | RA |
| 1.1.2.5. | SINAPI | 93008 | ELETRODUTO RÍGIDO ROSCÁVEL, PVC, DN 50 MM (1 1/2"), PARA REDE ENTERRADA DE DISTRIBUIÇÃO DE ENERGIA ELÉTRICA - FORNECIMENTO E INSTALAÇÃO. AF_12/2021 | M | 384,00 | 17,48 | BDI 1 | 21,01 | 8.067,84 | RA |
| 1.1.2.6. | SINAPI | 91931 | CABO DE COBRE FLEXÍVEL ISOLADO, 6 MM², ANTI-CHAMA 0,6/1,0 KV, PARA CIRCUITOS TERMINAIS - FORNECIMENTO E INSTALAÇÃO. AF_03/2023 | M | 1.512,00 | 9,17 | BDI 1 | 11,02 | 16.662,24 | RA |
| 1.1.2.7. | SINAPI | 101894 | DISJUNTOR TRIPOLAR TIPO NEMA, CORRENTE NOMINAL DE 60 ATÉ 100A - FORNECIMENTO E INSTALAÇÃO. AF_10/2020 | UN | 3,00 | 156,16 | BDI 1 | 187,67 | 563,01 | RA |
| 1.1.2.8. | SINAPI-I | 1062 | CAIXA INTERNA/EXTERNA DE MEDICAO PARA 1 MEDIDOR TRIFASICO, COM VISOR, EM CHAPA DE ACO 18 USG (PADRAO DA CONCESSIONARIA LOCAL) | UN | 3,00 | 278,48 | BDI 1 | 334,68 | 1.004,04 | RA |
| 1.1.2.9. | SINAPI | 97886 | CAIXA ENTERRADA ELÉTRICA RETANGULAR, EM ALVENARIA COM TIJOLOS CERÂMICOS MACIÇOS, FUNDO COM BRITA, DIMENSÕES INTERNAS: 0,3X0,3X0,3 M. AF_12/2020 | UN | 11,00 | 171,53 | BDI 1 | 206,14 | 2.267,54 | RA |
| 1.1.2.10. | SINAPI-I | 1872 | CAIXA DE PASSAGEM, EM PVC, DE 4" X 2", PARA ELETRODUTO FLEXIVEL CORRUGADO | UN | 31,00 | 2,17 | BDI 1 | 2,61 | 80,91 | RA |
| 1.1.3. | | | DRENAGEM | | | | | | - | 7.173,66 |
| 1.1.3.1. | SINAPI | 90091 | ESCAVAÇÃO MECANIZADA DE VALA COM PROF. ATÉ 1,5 M (MÉDIA MONTANTE E JUSANTE/UMA COMPOSIÇÃO POR TRECHO), ESCAVADEIRA (0,8 M3), LARG. DE 1,5 M A 2,5 M, EM SOLO DE 1A CATEGORIA, LOCAIS COM BAIXO NÍVEL DE INTERFERÊNCIA. AF_02/2021 | M3 | 5,16 | 6,54 | BDI 1 | 7,86 | 40,56 | RA |
| 1.1.3.2. | SINAPI | 95241 | LASTRO DE CONCRETO MAGRO, APLICADO EM PISOS, LAJES SOBRE SOLO OU RADIERS, ESPESSURA DE 5 CM. AF_07/2016 | M2 | 5,16 | 33,91 | BDI 1 | 40,75 | 210,27 | RA |
| 1.1.3.3. | SINAPI | 97935 | CAIXA PARA BOCA DE LOBO SIMPLES RETANGULAR, EM CONCRETO PRÉ-MOLDADO, DIMENSÕES INTERNAS: 0,6X1,0X1,2 M. AF_12/2020 | UN | 5,00 | 925,39 | BDI 1 | 1.112,13 | 5.560,65 | RA |
| 1.1.3.4. | SINAPI | 92210 | TUBO DE CONCRETO PARA REDES COLETORAS DE ÁGUAS PLUVIAIS, DIÂMETRO DE 400 MM, JUNTA RÍGIDA, INSTALADO EM LOCAL COM BAIXO NÍVEL DE INTERFERÊNCIAS - FORNECIMENTO E ASSENTAMENTO. AF_12/2015 | M | 6,00 | 188,91 | BDI 1 | 227,03 | 1.362,18 | RA |
| 1.1.4. | | | PAVIMENTAÇÃO | | | | | | - | 125.466,11 |
| 1.1.4.1. | SINAPI | 94995 | EXECUÇÃO DE PASSEIO (CALÇADA) OU PISO DE CONCRETO COM CONCRETO MOLDADO IN LOCO, USINADO, ACABAMENTO CONVENCIONAL, ESPESSURA 8 CM, ARMADO. AF_08/2022 | M2 | 500,00 | 88,05 | BDI 1 | 105,82 | 52.910,00 | RA |

RECURSO



PO - PLANILHA ORÇAMENTÁRIA
Orçamento Base para Licitação - (SELECIONAR)

Grau de Sigilo
#PUBLICO

| | | |
|--------------------------------------|---|---|
| Nº CONTRATO 0 | PROponente / TOMADOR PREFEITURA MUNICIPAL DE NAZARÉ | APELIDO DO EMPREENDIMENTO REQUALIFICAÇÃO DA ORLA 3º TRECHO - RUA ANANIAS NOVAES SOUZA |
| LOCALIDADE SINAPI SALVADOR | DATA BASE 10-23 (N DES.) | DESCRIÇÃO DO LOTE |
| | | MUNICÍPIO / UF 0 NAZARÉ-BA |
| | | BDI 1 20,18% |
| | | BDI 2 0,00% |
| | | BDI 3 0,00% |

| Item | Fonte | Código | Descrição | Unidade | Quantidade | Custo Unitário (sem BDI) (R\$) | BDI (%) | Preço Unitário (com BDI) (R\$) | Preço Total (R\$) | RECURSO |
|---------------|------------|--------|---|---------|------------|--------------------------------|---------|--------------------------------|-------------------|---------|
| 0 | | | | | | | | | 828.970,57 | |
| 1.1.4.2. | SINAPI | 94995 | EXECUÇÃO DE PASSEIO (CALÇADA) OU PISO DE CONCRETO COM CONCRETO MOLDADO IN LOCO, USINADO, ACABAMENTO CONVENCIONAL, ESPESSURA 8 CM, ARMADO. AF_08/2022 | M2 | 281,00 | 88,05 | BDI 1 | 105,82 | 29.735,42 | RA |
| 1.1.4.3. | SINAPI-I | 712 | BLOQUETE/PISO INTERTRAVADO DE CONCRETO - MODELO SEXTAVADO / HEXAGONAL, 25 CM X 25 CM, E = 8 CM, RESISTENCIA DE 35 MPA (NBR 9781), COR NATURAL | M2 | 65,00 | 56,24 | BDI 1 | 67,59 | 4.393,35 | RA |
| 1.1.4.4. | SINAPI | 102491 | PINTURA DE PISO COM TINTA ACRÍLICA, APLICAÇÃO MANUAL, 2 DEMÃOS, INCLUSO FUNDO PREPARADOR. AF_05/2021 | M2 | 896,00 | 20,09 | BDI 1 | 24,14 | 21.629,44 | RA |
| 1.1.4.5. | SINAPI | 94265 | GUIA (MEIO-FIO) CONCRETO, MOLDADA IN LOCO EM TRECHO RETO COM EXTRUSORA, 15 CM BASE X 30 CM ALTURA. AF_06/2016 | M | 285,00 | 47,28 | BDI 1 | 56,82 | 16.193,70 | RA |
| 1.1.4.6. | SINAPI | 102498 | PINTURA DE MEIO-FIO COM TINTA BRANCA A BASE DE CAL (CAIAÇÃO). AF_05/2021 | M | 285,00 | 1,76 | BDI 1 | 2,12 | 604,20 | RA |
| 1.1.5. | | | IRRIGAÇÃO | | | | | - | 6.606,09 | |
| 1.1.5.1. | ORSE/11_23 | 08975 | ASPERSOR TIPO SPRAY, REF. 1804 SAM, MARCA RAIN BIRD OU SIMILAR | UN | 13,00 | 105,67 | BDI 1 | 126,99 | 1.650,87 | RA |
| 1.1.5.2. | SINAPI | 89355 | TUBO, PVC, SOLDÁVEL, DN 20MM, INSTALADO EM RAMAL OU SUB-RAMAL DE ÁGUA - FORNECIMENTO E INSTALAÇÃO. AF_06/2022 | M | 96,00 | 20,77 | BDI 1 | 24,96 | 2.396,16 | RA |
| 1.1.5.3. | SINAPI | 89357 | TUBO, PVC, SOLDÁVEL, DN 32MM, INSTALADO EM RAMAL OU SUB-RAMAL DE ÁGUA - FORNECIMENTO E INSTALAÇÃO. AF_06/2022 | M | 3,00 | 32,63 | BDI 1 | 39,21 | 117,63 | RA |
| 1.1.5.4. | SINAPI | 97902 | CAIXA ENTERRADA HIDRÁULICA RETANGULAR EM ALVENARIA COM TIJOLOS CERÂMICOS MACIÇOS, DIMENSÕES INTERNAS: 0,6X0,6X0,6 M PARA REDE DE ESGOTO. AF_12/2020 | UN | 3,00 | 585,92 | BDI 1 | 704,16 | 2.112,48 | RA |
| 1.1.5.5. | SINAPI | 89985 | REGISTRO DE PRESSÃO BRUTO, LATÃO, ROSCÁVEL, 3/4", COM ACABAMENTO E CANOPLA CROMADOS - FORNECIMENTO E INSTALAÇÃO. AF_08/2021 | UN | 3,00 | 91,24 | BDI 1 | 109,65 | 328,95 | RA |
| 1.1.6. | | | PAISAGISMO | | | | | - | 27.893,71 | |
| 1.1.6.1. | SINAPI | 98504 | PLANTIO DE GRAMA BATATAIS EM PLACAS. AF_05/2018 | M2 | 87,00 | 14,40 | BDI 1 | 17,31 | 1.505,97 | RA |
| 1.1.6.2. | SINAPI | 98511 | PLANTIO DE ÁRVORE ORNAMENTAL COM ALTURA DE MUDA MAIOR QUE 2,00 M E MENOR OU IGUAL A 4,00 M. AF_05/2018 | UN | 11,00 | 159,41 | BDI 1 | 191,58 | 2.107,38 | RA |
| 1.1.6.3. | SINAPI | 98509 | PLANTIO DE ARBUSTO OU CERCA VIVA. AF_05/2018 | UN | 256,00 | 56,21 | BDI 1 | 67,55 | 17.292,80 | RA |
| 1.1.6.4. | SINAPI | 94264 | GUIA (MEIO-FIO) CONCRETO, MOLDADA IN LOCO EM TRECHO CURVO COM EXTRUSORA, 13 CM BASE X 22 CM ALTURA. AF_06/2016 | M | 146,00 | 39,82 | BDI 1 | 47,86 | 6.987,56 | RA |
| 1.1.7. | | | DIVERSOS | | | | | - | 44.789,22 | |
| 1.1.7.1. | SINAPI-I | 38135 | LADRILHO HIDRAULICO, *20 X 20* CM, E= 2 CM, TATIL ALERTA OU DIRECIONAL, AMARELO | M2 | 200,00 | 92,95 | BDI 1 | 111,71 | 22.342,00 | RA |
| 1.1.7.2. | ORSE | 02411 | BANCO COM ENCOSTO, COMPR=1,50M, LARGURA=30CM, PÉ DE FERRO FUNDIDO E COM 10 RÉGUAS DE MADEIRA, INCLUSIVE PINTURA. AF.02/2023 | UN | 7,00 | 1.100,00 | BDI 1 | 1.321,98 | 9.253,86 | RA |
| 1.1.7.3. | ORSE | 12997 | ABRIGO PARA PONTO DE ÔNIBUS SIMPLES, C/ FECHAMENTO:2,20X3,90 X H=2,45 ESTRUTURA DE MADEIRA EUCALIÍTO AUTOCLAVADO, FERRAGEM, APLICAÇÃO DE SELADOR NATURAL UV GOLD OSMOCOLOR, COM BANCO (FORNECIMENTO, TRANSPORTE E MONTAGEM DA ESTRUTURA NO LOCAL). AF.02/2023 | UN | 1,00 | 10.978,00 | BDI 1 | 13.193,36 | 13.193,36 | RA |
| 1.1.8. | | | ESTRUTURA | | | | | - | 290.223,06 | |
| 1.1.8.1. | SINAPI | 96527 | ESCAVAÇÃO MANUAL DE VALA PARA VIGA BALDRAME (INCLUINDO ESCAVAÇÃO PARA COLOCAÇÃO DE FÔRMAS). AF_06/2017 | M3 | 28,43 | 134,26 | BDI 1 | 161,35 | 4.587,18 | RA |
| 1.1.8.2. | SINAPI | 87894 | CHAPISCO APLICADO EM ALVENARIA (SEM PRESENÇA DE VÃOS) E ESTRUTURAS DE CONCRETO DE FACHADA, COM COLHER DE PEDREIRO. ARGAMASSA TRAÇO 1:3 COM PREPARO EM BETONEIRA 400L. AF_10/2022 | M2 | 350,00 | 7,50 | BDI 1 | 9,01 | 3.153,50 | RA |
| 1.1.8.3. | SINAPI | 96536 | FABRICAÇÃO, MONTAGEM E DESMONTAGEM DE FÔRMA PARA VIGA BALDRAME, EM MADEIRA SERRADA, E=25 MM, 4 UTILIZAÇÕES. AF_06/2017 | M2 | 385,00 | 83,39 | BDI 1 | 100,22 | 38.584,70 | RA |


PO - PLANILHA ORÇAMENTÁRIA
 Orçamento Base para Licitação - (SELECIONAR)

 Grau de Sigilo
#PÚBLICO

| | | |
|--------------------------------------|---|---|
| Nº CONTRATO 0 | PROponente / TOMADOR PREFEITURA MUNICIPAL DE NAZARÉ | APELIDO DO EMPREENDIMENTO REQUALIFICAÇÃO DA ORLA 3º TRECHO - RUA ANANIAS NOVAES SOUZA |
| LOCALIDADE SINAPI SALVADOR | DATA BASE 10-23 (N DES.) | DESCRIÇÃO DO LOTE |
| | | MUNICÍPIO / UF 0 NAZARÉ-BA |
| | | BDI 1 20,18% |
| | | BDI 2 0,00% |
| | | BDI 3 0,00% |

| Item | Fonte | Código | Descrição | Unidade | Quantidade | Custo Unitário (sem BDI) (R\$) | BDI (%) | Preço Unitário (com BDI) (R\$) | Preço Total (R\$) | RECURSO |
|---------------|--------|--------|---|---------|------------|--------------------------------|---------|--------------------------------|-------------------|---------|
| 0 | | | | | | | | | 828.970,57 | |
| 1.1.8.4. | SINAPI | 96557 | CONCRETAGEM DE BLOCOS DE COROAMENTO E VIGAS BALDRAMES, FCK 30 MPA, COM USO DE BOMBA -LANÇAMENTO, ADENSAMENTO E ACABAMENTO. AF_06/2017 | M3 | 56,00 | 683,22 | BDI 1 | 821,09 | 45.981,04 | RA |
| 1.1.8.5. | SINAPI | 94966 | CONCRETO FCK = 30MPA, TRAÇO 1:2,1:2,5 (EM MASSA SECA DE CIMENTO/ AREIA MÉDIA/ BRITA 1) - PREPARO MECÂNICO COM BETONEIRA 400 L. AF_05/2021 | M3 | 56,00 | 554,33 | BDI 1 | 666,19 | 37.306,64 | RA |
| 1.1.8.6. | SINAPI | 92888 | ARMAÇÃO UTILIZANDO AÇO CA-25 DE 25,0 MM - MONTAGEM. AF_06/2022 | KG | 5.800,00 | 10,91 | BDI 1 | 13,11 | 76.038,00 | RA |
| 1.1.8.7. | SINAPI | 101963 | LAJE PRÉ-MOLDADA UNIDIRECIONAL, BIAPOIADA, PARA PISO, ENCHIMENTO EM CERÂMICA, VIGOTA CONVENCIONAL, ALTURA TOTAL DA LAJE (ENCHIMENTO+CAPA) = (8+4). AF_11/2020 | M2 | 400,00 | 175,93 | BDI 1 | 211,43 | 84.572,00 | RA |
| 1.1.9. | | | LIMPEZA FINAL DA OBRA | | | | | - | 2.700,36 | |
| 1.1.9.1. | SINAPI | 99814 | LIMPEZA DE SUPERFÍCIE COM JATO DE ALTA PRESSÃO. AF_04/2019 | M2 | 1.154,00 | 1,95 | BDI 1 | 2,34 | 2.700,36 | RA |
| 1.2. | | | SANITÁRIO PÚBLICO | | | | | - | 51.461,66 | |
| 1.2.1. | | | FUNDAÇÃO | | | | | - | 8.057,20 | |
| 1.2.1.1. | SINAPI | 90091 | ESCAVAÇÃO MECANIZADA DE VALA COM PROF. ATÉ 1,5 M (MÉDIA MONTANTE E JUSANTE/UMA COMPOSIÇÃO POR TRECHO), ESCAVADEIRA (0,8 M3), LARG. DE 1,5 M A 2,5 M, EM SOLO DE 1ª CATEGORIA, LOCAIS COM BAIXO NÍVEL DE INTERFERÊNCIA. AF_02/2021 | M3 | 1,44 | 6,54 | BDI 1 | 7,86 | 11,32 | RA |
| 1.2.1.2. | SINAPI | 95241 | LASTRO DE CONCRETO MAGRO, APLICADO EM PISOS, LAJES SOBRE SOLO OU RADIERS, ESPESSURA DE 5 CM. AF_07/2016 | M2 | 1,44 | 33,91 | BDI 1 | 40,75 | 58,68 | RA |
| 1.2.1.3. | SINAPI | 96536 | FABRICAÇÃO, MONTAGEM E DESMONTAGEM DE FÔRMA PARA VIGA BALDRAME, EM MADEIRA SERRADA, E=25 MM, 4 UTILIZAÇÕES. AF_06/2017 | M2 | 10,00 | 83,39 | BDI 1 | 100,22 | 1.002,20 | RA |
| 1.2.1.4. | SINAPI | 96557 | CONCRETAGEM DE BLOCOS DE COROAMENTO E VIGAS BALDRAMES, FCK 30 MPA, COM USO DE BOMBA -LANÇAMENTO, ADENSAMENTO E ACABAMENTO. AF_06/2017 | M3 | 2,52 | 683,22 | BDI 1 | 821,09 | 2.069,15 | RA |
| 1.2.1.5. | SINAPI | 94966 | CONCRETO FCK = 30MPA, TRAÇO 1:2,1:2,5 (EM MASSA SECA DE CIMENTO/ AREIA MÉDIA/ BRITA 1) - PREPARO MECÂNICO COM BETONEIRA 400 L. AF_05/2021 | M3 | 2,52 | 554,33 | BDI 1 | 666,19 | 1.678,80 | RA |
| 1.2.1.6. | SINAPI | 96546 | ARMAÇÃO DE BLOCO, VIGA BALDRAME OU SAPATA UTILIZANDO AÇO CA-50 DE 10 MM - MONTAGEM. AF_06/2017 | KG | 201,60 | 13,34 | BDI 1 | 16,03 | 3.231,65 | RA |
| 1.2.1.7. | SINAPI | 93368 | REATERRO MECANIZADO DE VALA COM ESCAVADEIRA HIDRÁULICA (CAPACIDADE DA CAÇAMBA: 0,8 M³ / POTÊNCIA: 111 HP), LARGURA ATÉ 1,5 M, PROFUNDIDADE DE 4,5 A 6,0 M, COM SOLO DE 1ª CATEGORIA EM LOCAIS COM ALTO NÍVEL DE INTERFERÊNCIA. AF_04/2016 | M3 | 0,20 | 22,46 | BDI 1 | 26,99 | 5,40 | RA |
| 1.2.2. | | | ESTRUTURA | | | | | - | 12.385,72 | |
| 1.2.2.1. | SINAPI | 92269 | FABRICAÇÃO DE FÔRMA PARA PILARES E ESTRUTURAS SIMILARES, EM MADEIRA SERRADA, E=25 MM. AF_09/2020 | M2 | 6,60 | 148,45 | BDI 1 | 178,41 | 1.177,51 | RA |
| 1.2.2.2. | SINAPI | 103669 | CONCRETAGEM DE PILARES, FCK = 25 MPA, COM USO DE BALDES - LANÇAMENTO, ADENSAMENTO E ACABAMENTO. AF_02/2022 | M3 | 0,45 | 963,23 | BDI 1 | 1.157,61 | 520,92 | RA |
| 1.2.2.3. | SINAPI | 94965 | CONCRETO FCK = 25MPA, TRAÇO 1:2,3:2,7 (EM MASSA SECA DE CIMENTO/ AREIA MÉDIA/ BRITA 1) - PREPARO MECÂNICO COM BETONEIRA 400 L. AF_05/2021 | M3 | 0,45 | 536,94 | BDI 1 | 645,29 | 290,38 | RA |
| 1.2.2.4. | SINAPI | 103675 | CONCRETAGEM DE VIGAS E LAJES, FCK=25 MPA, PARA LAJES MACIÇAS OU NERVURADAS COM USO DE BOMBA - LANÇAMENTO, ADENSAMENTO E ACABAMENTO. AF_02/2022 | M3 | 2,20 | 659,21 | BDI 1 | 792,24 | 1.742,93 | RA |
| 1.2.2.5. | SINAPI | 103673 | LANÇAMENTO COM USO DE BOMBA, ADENSAMENTO E ACABAMENTO DE CONCRETO EM ESTRUTURAS. AF_02/2022 | M3 | 2,65 | 42,93 | BDI 1 | 51,59 | 136,71 | RA |



PO - PLANILHA ORÇAMENTÁRIA
Orçamento Base para Licitação - (SELECIONAR)

Grau de Sigilo
#PÚBLICO

| | | |
|--------------------------------------|---|---|
| Nº CONTRATO 0 | PROponente / TOMADOR PREFEITURA MUNICIPAL DE NAZARÉ | APELIDO DO EMPREENDIMENTO REQUALIFICAÇÃO DA ORLA 3º TRECHO - RUA ANANIAS NOVAES SOUZA |
| LOCALIDADE SINAPI SALVADOR | DATA BASE 10-23 (N DES.) | DESCRIÇÃO DO LOTE |
| | | MUNICÍPIO / UF 0 NAZARÉ-BA |
| | | BDI 1 20,18% |
| | | BDI 2 0,00% |
| | | BDI 3 0,00% |

| Item | Fonte | Código | Descrição | Unidade | Quantidade | Custo Unitário (sem BDI) (R\$) | BDI (%) | Preço Unitário (com BDI) (R\$) | Preço Total (R\$) | |
|----------|--------|--------|--|---------|------------|--------------------------------|---------|--------------------------------|-------------------|-------------------|
| 0 | | | | | | | | | | 828.970,57 |
| 1.2.2.6. | SINAPI | 101964 | LAJE PRÉ-MOLDADA UNIDIRECIONAL, BIAPOIADA, PARA FORRO, ENCHIMENTO EM CERÂMICA, VIGOTA CONVENCIONAL, ALTURA TOTAL DA LAJE (ENCHIMENTO+CAPA) = (8+3). AF_11/2020 | M2 | 7,15 | 163,96 | BDI 1 | 197,05 | 1.408,91 | RA |
| 1.2.2.7. | SINAPI | 93382 | REATERRO MANUAL APOIADO COM SOQUETE. AF_10/2017 | M3 | 212,00 | 27,90 | BDI 1 | 33,53 | 7.108,36 | RA |
| 1.2.3. | | | COBERTURA | | | | | - | 374,56 | |
| 1.2.3.1. | SINAPI | 94210 | TELHAMENTO COM TELHA ONDULADA DE FIBROCIMENTO E = 6 MM, COM RECOBRIMENTO LATERAL DE 1 1/4 DE ONDA PARA TELHADO COM INCLINAÇÃO MÁXIMA DE 10°, COM ATÉ 2 ÁGUAS, INCLUSO IÇAMENTO. AF_07/2019 | M2 | 4,25 | 54,07 | BDI 1 | 64,98 | 276,17 | RA |
| 1.2.3.2. | SINAPI | 92544 | TRAMA DE MADEIRA COMPOSTA POR TERÇAS PARA TELHADOS DE ATÉ 2 ÁGUAS PARA TELHA ESTRUTURAL DE FIBROCIMENTO, INCLUSO TRANSPORTE VERTICAL. AF_07/2019 | M2 | 4,25 | 19,26 | BDI 1 | 23,15 | 98,39 | RA |
| 1.2.4. | | | ALVENARIA | | | | | - | 3.265,31 | |
| 1.2.4.1. | SINAPI | 103322 | ALVENARIA DE VEDAÇÃO DE BLOCOS CERÂMICOS FURADOS NA VERTICAL DE 9X19X39 CM (ESPESURA 9 CM) E ARGAMASSA DE ASSENTAMENTO COM PREPARO EM BETONEIRA. AF_12/2021 | M2 | 44,00 | 56,48 | BDI 1 | 67,88 | 2.986,72 | RA |
| 1.2.4.2. | SINAPI | 101161 | ALVENARIA DE VEDAÇÃO COM ELEMENTO VAZADO DE CONCRETO (COBOGO) DE 7X50X50CM E ARGAMASSA DE ASSENTAMENTO COM PREPARO EM BETONEIRA. AF_05/2020 | M2 | 1,20 | 193,18 | BDI 1 | 232,16 | 278,59 | RA |
| 1.2.5. | | | REVESTIMENTO INTERNO | | | | | - | 1.675,44 | |
| 1.2.5.1. | SINAPI | 87893 | CHAPISCO APLICADO EM ALVENARIA (SEM PRESENÇA DE VÃOS) E ESTRUTURAS DE CONCRETO DE FACHADA, COM COLHER DE PEDREIRO. ARGAMASSA TRAÇO 1:3 COM PREPARO MANUAL. AF_10/2022 | M2 | 17,23 | 7,75 | BDI 1 | 9,31 | 160,41 | RA |
| 1.2.5.2. | SINAPI | 87554 | EMBOÇO, PARA RECEBIMENTO DE CERÂMICA, EM ARGAMASSA TRAÇO 1:2:8, PREPARO MANUAL, APLICADO MANUALMENTE EM FACES INTERNAS DE PAREDES, PARA AMBIENTE COM ÁREA MAIOR QUE 10M2, ESPESSURA DE 10MM, COM EXECUÇÃO DE TALISCAS. AF_06/2014 | M2 | 17,23 | 23,99 | BDI 1 | 28,83 | 496,74 | RA |
| 1.2.5.3. | SINAPI | 93393 | REVESTIMENTO CERÂMICO PARA PAREDES INTERNAS COM PLACAS TIPO ESMALTADA PADRÃO POPULAR DE DIMENSÕES 20X20 CM, ARGAMASSA TIPO AC I, APLICADAS NA ALTURA INTEIRA DAS PAREDES. AF_02/2023_PE | M2 | 17,23 | 49,18 | BDI 1 | 59,10 | 1.018,29 | RA |
| 1.2.6. | | | REVESTIMENTO EXTERNO | | | | | - | 8.272,59 | |
| 1.2.6.1. | SINAPI | 87905 | CHAPISCO APLICADO EM ALVENARIA (COM PRESENÇA DE VÃOS) E ESTRUTURAS DE CONCRETO DE FACHADA, COM COLHER DE PEDREIRO. ARGAMASSA TRAÇO 1:3 COM PREPARO EM BETONEIRA 400L. AF_10/2022 | M2 | 44,64 | 8,75 | BDI 1 | 10,52 | 469,61 | RA |
| 1.2.6.2. | SINAPI | 87529 | MASSA ÚNICA, PARA RECEBIMENTO DE PINTURA, EM ARGAMASSA TRAÇO 1:2:8, PREPARO MECÂNICO COM BETONEIRA 400L, APLICADA MANUALMENTE EM FACES INTERNAS DE PAREDES, ESPESSURA DE 20MM, COM EXECUÇÃO DE TALISCAS. AF_06/2014 | M2 | 20,91 | 44,72 | BDI 1 | 53,74 | 1.123,70 | RA |
| 1.2.6.3. | SINAPI | 87557 | EMBOÇO, PARA RECEBIMENTO DE CERÂMICA, EM ARGAMASSA INDUSTRIALIZADA, PREPARO MECÂNICO, APLICADO COM EQUIPAMENTO DE MISTURA E PROJEÇÃO DE 1,5 M3/H DE ARGAMASSA EM FACES INTERNAS DE PAREDES, PARA AMBIENTE COM ÁREA ENTRE 5M2 E 10M2, ESPESSURA DE 10MM, COM EXECUÇÃO DE TALISCAS. AF_06/2014 | M2 | 23,73 | 51,90 | BDI 1 | 62,37 | 1.480,04 | RA |
| 1.2.6.4. | SINAPI | 87244 | REVESTIMENTO CERÂMICO PARA PAREDES EXTERNAS EM PASTILHAS DE PORCELANA 5 X 5 CM (PLACAS DE 30 X 30 CM), ALINHADAS A PRUMO. AF_02/2023 | M2 | 23,73 | 182,31 | BDI 1 | 219,10 | 5.199,24 | RA |
| 1.2.7. | | | PAVIMENTAÇÃO | | | | | - | 2.100,44 | |

RECURSO
↓


PO - PLANILHA ORÇAMENTÁRIA
 Orçamento Base para Licitação - (SELECIONAR)

 Grau de Sigilo
#PÚBLICO

| | | |
|--------------------------------------|---|---|
| Nº CONTRATO 0 | PROponente / TOMADOR PREFEITURA MUNICIPAL DE NAZARÉ | APELIDO DO EMPREENDIMENTO REQUALIFICAÇÃO DA ORLA 3º TRECHO - RUA ANANIAS NOVAES SOUZA |
| LOCALIDADE SINAPI SALVADOR | DATA BASE 10-23 (N DES.) | DESCRIÇÃO DO LOTE |
| | | MUNICÍPIO / UF 0 NAZARÉ-BA |
| | | BDI 1 20,18% |
| | | BDI 2 0,00% |
| | | BDI 3 0,00% |

| Item | Fonte | Código | Descrição | Unidade | Quantidade | Custo Unitário (sem BDI) (R\$) | BDI (%) | Preço Unitário (com BDI) (R\$) | Preço Total (R\$) | |
|---------------|----------|--------|---|---------|------------|--------------------------------|---------|--------------------------------|-------------------|----|
| | | | | | | | | | 828.970,57 | |
| 1.2.7.1. | SINAPI | 94962 | CONCRETO MAGRO PARA LASTRO, TRAÇO 1:4,5:4,5 (EM MASSA SECA DE CIMENTO/ AREIA MÉDIA/ BRITA 1) - PREPARO MECÂNICO COM BETONEIRA 400 L. AF_05/2021 | M3 | 0,27 | 430,53 | BDI 1 | 517,41 | 139,70 | RA |
| 1.2.7.2. | SINAPI | 94963 | CONCRETO FCK = 15MPA, TRAÇO 1:3,4:3,5 (EM MASSA SECA DE CIMENTO/ AREIA MÉDIA/ BRITA 1) - PREPARO MECÂNICO COM BETONEIRA 400 L. AF_05/2021 | M3 | 0,27 | 475,01 | BDI 1 | 570,87 | 154,13 | RA |
| 1.2.7.3. | SINAPI | 87250 | REVESTIMENTO CERÂMICO PARA PISO COM PLACAS TIPO ESMALTADA EXTRA DE DIMENSÕES 45X45 CM APLICADA EM AMBIENTES DE ÁREA ENTRE 5 M2 E 10 M2. AF_02/2023_PE | M2 | 5,28 | 61,07 | BDI 1 | 73,39 | 387,50 | RA |
| 1.2.7.4. | SINAPI-I | 20232 | SOLEIRA EM GRANITO, POLIDO, TIPO ANDORINHA/ QUARTZ/ CASTELO/ CORUMBA OU OUTROS EQUIVALENTES DA REGIAO, L= *15* CM, E= *2,0* CM | M | 19,00 | 62,15 | BDI 1 | 74,69 | 1.419,11 | RA |
| 1.2.8. | | | INSTALAÇÕES ELÉTRICAS | | | | | - | 1.051,20 | |
| 1.2.8.1. | SINAPI | 91959 | INTERRUPTOR SIMPLES (2 MÓDULOS), 10A/250V, INCLUINDO SUPORTE E PLACA - FORNECIMENTO E INSTALAÇÃO. AF_03/2023 | UN | 2,00 | 43,27 | BDI 1 | 52,00 | 104,00 | RA |
| 1.2.8.2. | SINAPI | 91926 | CABO DE COBRE FLEXÍVEL ISOLADO, 2,5 MM², ANTI-CHAMA 450/750 V, PARA CIRCUITOS TERMINAIS - FORNECIMENTO E INSTALAÇÃO. AF_03/2023 | M | 29,40 | 3,99 | BDI 1 | 4,80 | 141,12 | RA |
| 1.2.8.3. | SINAPI | 93665 | DISJUNTOR BIPOLAR TIPO DIN, CORRENTE NOMINAL DE 40A - FORNECIMENTO E INSTALAÇÃO. AF_10/2020 | UN | 2,00 | 66,68 | BDI 1 | 80,14 | 160,28 | RA |
| 1.2.8.4. | SINAPI | 101876 | QUADRO DE DISTRIBUIÇÃO DE ENERGIA EM PVC, DE EMBUTIR, SEM BARRAMENTO, PARA 6 DISJUNTORES - FORNECIMENTO E INSTALAÇÃO. AF_10/2020 | UN | 1,00 | 75,32 | BDI 1 | 90,52 | 90,52 | RA |
| 1.2.8.5. | SINAPI | 91855 | ELETRODUTO FLEXÍVEL CORRUGADO REFORÇADO, PVC, DN 25 MM (3/4"), PARA CIRCUITOS TERMINAIS, INSTALADO EM PAREDE - FORNECIMENTO E INSTALAÇÃO. AF_03/2023 | M | 9,80 | 10,89 | BDI 1 | 13,09 | 128,28 | RA |
| 1.2.8.6. | SINAPI | 91940 | CAIXA RETANGULAR 4" X 2" MÉDIA (1,30 M DO PISO), PVC, INSTALADA EM PAREDE - FORNECIMENTO E INSTALAÇÃO. AF_03/2023 | UN | 2,00 | 18,40 | BDI 1 | 22,11 | 44,22 | RA |
| 1.2.8.7. | SINAPI | 97593 | LUMINÁRIA TIPO SPOT, DE SOBREPOR, COM 1 LÂMPADA FLUORESCENTE DE 15 W, SEM REATOR - FORNECIMENTO E INSTALAÇÃO. AF_02/2020 | UN | 2,00 | 159,25 | BDI 1 | 191,39 | 382,78 | RA |
| 1.2.9. | | | INSTALAÇÕES HIDRÁULICAS | | | | | - | 8.636,38 | |
| 1.2.9.1. | SINAPI | 89707 | CAIXA SIFONADA, PVC, DN 100 X 100 X 50 MM, JUNTA ELÁSTICA, FORNECIDA E INSTALADA EM RAMAL DE DESCARGA OU EM RAMAL DE ESGOTO SANITÁRIO. AF_08/2022 | UN | 2,00 | 44,78 | BDI 1 | 53,82 | 107,64 | RA |
| 1.2.9.2. | SINAPI | 89352 | REGISTRO DE GAVETA BRUTO, LATÃO, ROSCÁVEL, 1/2" - FORNECIMENTO E INSTALAÇÃO. AF_08/2021 | UN | 2,00 | 36,63 | BDI 1 | 44,02 | 88,04 | RA |
| 1.2.9.3. | SINAPI | 95676 | CAIXA EM CONCRETO PRÉ-MOLDADO PARA ABRIGO DE HIDRÔMETRO COM DN 20 (1/2) - FORNECIMENTO E INSTALAÇÃO. AF_11/2016 | UN | 2,00 | 137,80 | BDI 1 | 165,61 | 331,22 | RA |
| 1.2.9.4. | SINAPI | 89355 | TUBO, PVC, SOLDÁVEL, DN 20MM, INSTALADO EM RAMAL OU SUB-RAMAL DE ÁGUA - FORNECIMENTO E INSTALAÇÃO. AF_06/2022 | M | 8,00 | 20,77 | BDI 1 | 24,96 | 199,68 | RA |
| 1.2.9.5. | SINAPI | 89357 | TUBO, PVC, SOLDÁVEL, DN 32MM, INSTALADO EM RAMAL OU SUB-RAMAL DE ÁGUA - FORNECIMENTO E INSTALAÇÃO. AF_06/2022 | M | 7,00 | 32,63 | BDI 1 | 39,21 | 274,47 | RA |
| 1.2.9.6. | SINAPI | 89712 | TUBO PVC, SERIE NORMAL, ESGOTO PREDIAL, DN 50 MM, FORNECIDO E INSTALADO EM RAMAL DE DESCARGA OU RAMAL DE ESGOTO SANITÁRIO. AF_08/2022 | M | 1,40 | 26,70 | BDI 1 | 32,09 | 44,93 | RA |
| 1.2.9.7. | SINAPI | 89713 | TUBO PVC, SERIE NORMAL, ESGOTO PREDIAL, DN 75 MM, FORNECIDO E INSTALADO EM RAMAL DE DESCARGA OU RAMAL DE ESGOTO SANITÁRIO. AF_08/2022 | M | 0,80 | 33,19 | BDI 1 | 39,89 | 31,91 | RA |
| 1.2.9.8. | SINAPI | 89714 | TUBO PVC, SERIE NORMAL, ESGOTO PREDIAL, DN 100 MM, FORNECIDO E INSTALADO EM RAMAL DE DESCARGA OU RAMAL DE ESGOTO SANITÁRIO. AF_08/2022 | M | 3,40 | 37,21 | BDI 1 | 44,72 | 152,05 | RA |

RECURSO


PO - PLANILHA ORÇAMENTÁRIA
 Orçamento Base para Licitação - (SELECIONAR)

 Grau de Sigilo
#PUBLICO

| | | |
|--------------------------------------|---|---|
| Nº CONTRATO 0 | PROponente / TOMADOR PREFEITURA MUNICIPAL DE NAZARÉ | APELIDO DO EMPREENDIMENTO REQUALIFICAÇÃO DA ORLA 3º TRECHO - RUA ANANIAS NOVAES SOUZA |
| LOCALIDADE SINAPI SALVADOR | DATA BASE 10-23 (N DES.) | DESCRIÇÃO DO LOTE |
| | | MUNICÍPIO / UF 0 NAZARÉ-BA |
| | | BDI 1 20,18% |
| | | BDI 2 0,00% |
| | | BDI 3 0,00% |

| Item | Fonte | Código | Descrição | Unidade | Quantidade | Custo Unitário (sem BDI) (R\$) | BDI (%) | Preço Unitário (com BDI) (R\$) | Preço Total (R\$) | RECURSO |
|----------------|----------|--------|---|---------|------------|--------------------------------|---------|--------------------------------|-------------------|---------|
| 0 | | | | | | | | | 828.970,57 | |
| 1.2.9.9. | SINAPI | 89358 | JOELHO 90 GRAUS, PVC, SOLDÁVEL, DN 20MM, INSTALADO EM RAMAL OU SUB-RAMAL DE ÁGUA - FORNECIMENTO E INSTALAÇÃO. AF_06/2022 | UN | 6,00 | 8,13 | BDI 1 | 9,77 | 58,62 | RA |
| 1.2.9.10. | SINAPI | 89367 | JOELHO 90 GRAUS, PVC, SOLDÁVEL, DN 32MM, INSTALADO EM RAMAL OU SUB-RAMAL DE ÁGUA - FORNECIMENTO E INSTALAÇÃO. AF_06/2022 | UN | 6,00 | 13,16 | BDI 1 | 15,82 | 94,92 | RA |
| 1.2.9.11. | SINAPI | 89393 | TE, PVC, SOLDÁVEL, DN 20MM, INSTALADO EM RAMAL OU SUB-RAMAL DE ÁGUA - FORNECIMENTO E INSTALAÇÃO. AF_06/2022 | UN | 4,00 | 11,25 | BDI 1 | 13,52 | 54,08 | RA |
| 1.2.9.12. | SINAPI | 89744 | JOELHO 90 GRAUS, PVC, SERIE NORMAL, ESGOTO PREDIAL, DN 100 MM, JUNTA ELÁSTICA, FORNECIDO E INSTALADO EM RAMAL DE DESCARGA OU RAMAL DE ESGOTO SANITÁRIO. AF_08/2022 | UN | 4,00 | 27,13 | BDI 1 | 32,60 | 130,40 | RA |
| 1.2.9.13. | SINAPI | 89739 | JOELHO 45 GRAUS, PVC, SERIE NORMAL, ESGOTO PREDIAL, DN 75 MM, JUNTA ELÁSTICA, FORNECIDO E INSTALADO EM RAMAL DE DESCARGA OU RAMAL DE ESGOTO SANITÁRIO. AF_08/2022 | UN | 2,00 | 23,20 | BDI 1 | 27,88 | 55,76 | RA |
| 1.2.9.14. | SINAPI | 97902 | CAIXA ENTERRADA HIDRÁULICA RETANGULAR EM ALVENARIA COM TIJOLOS CERÂMICOS MACIÇOS, DIMENSÕES INTERNAS: 0,6X0,6X0,6 M PARA REDE DE ESGOTO. AF_12/2020 | UN | 2,00 | 585,92 | BDI 1 | 704,16 | 1.408,32 | RA |
| 1.2.9.15. | SINAPI | 102606 | CAIXA D'ÁGUA EM POLIETILENO, 750 LITROS - FORNECIMENTO E INSTALAÇÃO. AF_06/2021 | UN | 1,00 | 381,46 | BDI 1 | 458,44 | 458,44 | RA |
| 1.2.9.16. | SINAPI-I | 39361 | FOSSA SEPTICA, SEM FILTRO, EM POLIETILENO DE ALTA DENSIDADE (PEAD), PARA 4 A 7 CONTRIBUINTES, CILINDRICA, COM TAMPA, CAPACIDADE APROXIMADA DE *1100* LITROS (NBR 7229) | UN | 1,00 | 1.547,15 | BDI 1 | 1.859,36 | 1.859,36 | RA |
| 1.2.9.17. | SINAPI | 98094 | SUMIDOURO RETANGULAR, EM ALVENARIA COM BLOCOS DE CONCRETO, DIMENSÕES INTERNAS: 0,8 X 1,4 X H=3,0 M, ÁREA DE INFILTRAÇÃO: 13,2 M² (PARA 5 CONTRIBUINTES). AF_12/2020 | UN | 1,00 | 2.512,25 | BDI 1 | 3.019,22 | 3.019,22 | RA |
| 1.2.9.18. | SINAPI | 95644 | KIT CAVALETE PARA MEDIÇÃO DE ÁGUA - ENTRADA INDIVIDUALIZADA, EM PVC DN 32 (1), PARA 1 MEDIDOR -FORNECIMENTO E INSTALAÇÃO (EXCLUSIVE HIDRÔMETRO). AF_11/2016 | UN | 1,00 | 222,43 | BDI 1 | 267,32 | 267,32 | RA |
| 1.2.10. | | | APARELHOS HIDRÁULICOS | | | | | - | 2.663,79 | |
| 1.2.10.1. | SINAPI | 86888 | VASO SANITÁRIO SIFONADO COM CAIXA ACOPLADA LOUÇA BRANCA - FORNECIMENTO E INSTALAÇÃO. AF_01/2020 | UN | 2,00 | 463,47 | BDI 1 | 557,00 | 1.114,00 | RA |
| 1.2.10.2. | SINAPI | 100858 | MICTÓRIO SIFONADO LOUÇA BRANCA -PADRÃO MÉDIO -FORNECIMENTO E INSTALAÇÃO. AF_01/2020 | UN | 1,00 | 707,58 | BDI 1 | 850,37 | 850,37 | RA |
| 1.2.10.3. | SINAPI | 86942 | LAVATÓRIO LOUÇA BRANCA SUSPENSO, 29,5 X 39CM OU EQUIVALENTE, PADRÃO POPULAR, INCLUSO SIFÃO TIPO GARRAFA EM PVC, VÁLVULA E ENGATE FLEXÍVEL 30CM EM PLÁSTICO E TORNEIRA CROMADA DE MESA, PADRÃO POPULAR - FORNECIMENTO E INSTALAÇÃO. AF_01/2020 | UN | 2,00 | 260,71 | BDI 1 | 313,32 | 626,64 | RA |
| 1.2.10.4. | SINAPI | 95544 | PAPELEIRA DE PAREDE EM METAL CROMADO SEM TAMPA, INCLUSO FIXAÇÃO. AF_01/2020 | UN | 2,00 | 30,28 | BDI 1 | 36,39 | 72,78 | RA |
| 1.2.11. | | | ESQUADRIAS | | | | | - | 1.971,17 | |
| 1.2.11.1. | SINAPI | 91341 | PORTA EM ALUMÍNIO DE ABRIR TIPO VENEZIANA COM GUARNIÇÃO, FIXAÇÃO COM PARAFUSOS - FORNECIMENTO E INSTALAÇÃO. AF_12/2019 | M2 | 3,80 | 431,63 | BDI 1 | 518,73 | 1.971,17 | RA |
| 1.2.12. | | | PINTURAS | | | | | - | 991,13 | |
| 1.2.12.1. | SINAPI | 88415 | APLICAÇÃO MANUAL DE FUNDO SELADOR ACRÍLICO EM PAREDES EXTERNAS DE CASAS. AF_06/2014 | M2 | 20,91 | 3,38 | BDI 1 | 4,06 | 84,89 | RA |
| 1.2.12.2. | SINAPI | 88497 | APLICAÇÃO E LIXAMENTO DE MASSA LÁTEX EM PAREDES, DUAS DEMÃOS. AF_06/2014 | M2 | 20,91 | 18,11 | BDI 1 | 21,76 | 455,00 | RA |
| 1.2.12.3. | SINAPI | 95626 | APLICAÇÃO MANUAL DE TINTA LÁTEX ACRÍLICA EM PAREDE EXTERNAS DE CASAS, DUAS DEMÃOS. AF_11/2016 | M2 | 20,91 | 17,96 | BDI 1 | 21,58 | 451,24 | RA |
| 1.2.13. | | | LIMPEZA FINAL DA OBRA | | | | | - | 16,73 | |


PO - PLANILHA ORÇAMENTÁRIA
 Orçamento Base para Licitação - (SELECIONAR)

 Grau de Sigilo
 #PÚBLICO

| | | |
|--------------------------------------|---|---|
| Nº CONTRATO 0 | PROponente / TOMADOR PREFEITURA MUNICIPAL DE NAZARÉ | APELIDO DO EMPREENDIMENTO REQUALIFICAÇÃO DA ORLA 3º TRECHO - RUA ANANIAS NOVAES SOUZA |
| LOCALIDADE SINAPI SALVADOR | DATA BASE 10-23 (N DES.) | DESCRIÇÃO DO LOTE |
| | | MUNICÍPIO / UF 0 NAZARÉ-BA |
| | | BDI 1 20,18% |
| | | BDI 2 0,00% |
| | | BDI 3 0,00% |

| Item | Fonte | Código | Descrição | Unidade | Quantidade | Custo Unitário (sem BDI) (R\$) | BDI (%) | Preço Unitário (com BDI) (R\$) | Preço Total (R\$) | |
|---------------|----------|--------|---|---------|------------|--------------------------------|---------|--------------------------------|-------------------|----|
| | | | | | | | | | 828.970,57 | |
| 1.2.13.1. | SINAPI | 99814 | LIMPEZA DE SUPERFÍCIE COM JATO DE ALTA PRESSÃO. AF_04/2019 | M2 | 7,15 | 1,95 | BDI 1 | 2,34 | 16,73 | RA |
| 1.3. | | | LIXEIRA (8 UNIDADES) | | | | | - | 8.300,66 | |
| 1.3.1. | | | ESTRUTURA | | | | | - | 1.871,77 | |
| 1.3.1.1. | SINAPI-I | 2420 | DOBRADICA EM ACO/FERRO, 3" X 2 1/2", E= 1,9 A 2 MM, SEM ANEL, CROMADO OU ZINCADO, TAMPA BOLA, COM PARAFUSOS | UN | 16,00 | 26,48 | BDI 1 | 31,82 | 509,12 | RA |
| 1.3.1.2. | SINAPI-I | 7694 | TUBO ACO GALVANIZADO COM COSTURA, CLASSE MEDIA, DN 3", E = *4,05* MM, PESO *8,47* KG/M (NBR 5580) | M | 6,24 | 143,30 | BDI 1 | 172,22 | 1.074,65 | RA |
| 1.3.1.3. | SINAPI-I | 4333 | PARAFUSO DE LATAO COM ROSCA SOBERBA, CABECA CHATA E FENDA SIMPLES, DIAMETRO 3,2 MM, COMPRIMENTO 16 MM | UN | 800,00 | 0,30 | BDI 1 | 0,36 | 288,00 | RA |
| 1.3.2. | | | MADEIRA | | | | | - | 5.613,47 | |
| 1.3.2.1. | SINAPI-I | 4006 | MADEIRA SERRADA EM PINUS, MISTA OU EQUIVALENTE DA REGIAO - BRUTA | M3 | 2,22 | 2.104,00 | BDI 1 | 2.528,59 | 5.613,47 | RA |
| 1.3.3. | | | PINTURA | | | | | - | 815,42 | |
| 1.3.3.1. | SINAPI-I | 10481 | VERNIZ MARITIMO PREMIUM PARA MADEIRA, COM FILTRO SOLAR, BRILHANTE, USO INTERNO E EXTERNO | L | 19,20 | 35,34 | BDI 1 | 42,47 | 815,42 | RA |
| 1.4. | | | QUIOSQUE | | | | | - | 11.096,59 | |
| 1.4.1. | | | FUNDAÇÃO | | | | | - | 1.494,40 | |
| 1.4.1.1. | SINAPI | 90091 | ESCAVAÇÃO MECANIZADA DE VALA COM PROF. ATÉ 1,5 M (MÉDIA MONTANTE E JUSANTE/UMA COMPOSIÇÃO POR TRECHO), ESCAVADEIRA (0,8 M3), LARG. DE 1,5 M A 2,5 M, EM SOLO DE 1ª CATEGORIA, LOCAIS COM BAIXO NÍVEL DE INTERFERÊNCIA. AF_02/2021 | M3 | 0,50 | 6,54 | BDI 1 | 7,86 | 3,93 | RA |
| 1.4.1.2. | SINAPI | 96536 | FABRICAÇÃO, MONTAGEM E DESMONTAGEM DE FÔRMA PARA VIGA BALDRAME, EM MADEIRA SERRADA, E=25 MM, 4 UTILIZAÇÕES. AF_06/2017 | M2 | 1,00 | 83,39 | BDI 1 | 100,22 | 100,22 | RA |
| 1.4.1.3. | SINAPI | 96557 | CONCRETAGEM DE BLOCOS DE COROAMENTO E VIGAS BALDRAMES, FCK 30 MPA, COM USO DE BOMBA -LANÇAMENTO, ADENSAMENTO E ACABAMENTO. AF_06/2017 | M3 | 0,50 | 683,22 | BDI 1 | 821,09 | 410,55 | RA |
| 1.4.1.4. | SINAPI | 94966 | CONCRETO FCK = 30MPA, TRAÇO 1:2,1:2,5 (EM MASSA SECA DE CIMENTO/ AREIA MÉDIA/ BRITA 1) - PREPARO MECÂNICO COM BETONEIRA 400 L. AF_05/2021 | M3 | 0,50 | 554,33 | BDI 1 | 666,19 | 333,10 | RA |
| 1.4.1.5. | SINAPI | 96546 | ARMAÇÃO DE BLOCO, VIGA BALDRAME OU SAPATA UTILIZANDO AÇO CA-50 DE 10 MM - MONTAGEM. AF_06/2017 | KG | 40,00 | 13,34 | BDI 1 | 16,03 | 641,20 | RA |
| 1.4.1.6. | SINAPI | 93368 | REATERRO MECANIZADO DE VALA COM ESCAVADEIRA HIDRÁULICA (CAPACIDADE DA CAÇAMBA: 0,8 M³ / POTÊNCIA: 111 HP), LARGURA ATÉ 1,5 M, PROFUNDIDADE DE 4,5 A 6,0 M, COM SOLO DE 1ª CATEGORIA EM LOCAIS COM ALTO NÍVEL DE INTERFERÊNCIA. AF_04/2016 | M3 | 0,20 | 22,46 | BDI 1 | 26,99 | 5,40 | RA |
| 1.4.2. | | | ESTRUTURA | | | | | - | 2.674,25 | |
| 1.4.2.1. | SINAPI | 92269 | FABRICAÇÃO DE FÔRMA PARA PILARES E ESTRUTURAS SIMILARES, EM MADEIRA SERRADA, E=25 MM. AF_09/2020 | M2 | 10,00 | 148,45 | BDI 1 | 178,41 | 1.784,10 | RA |
| 1.4.2.2. | SINAPI | 103669 | CONCRETAGEM DE PILARES, FCK = 25 MPA, COM USO DE BALDES - LANÇAMENTO, ADENSAMENTO E ACABAMENTO. AF_02/2022 | M3 | 0,48 | 963,23 | BDI 1 | 1.157,61 | 555,65 | RA |
| 1.4.2.3. | SINAPI | 94965 | CONCRETO FCK = 25MPA, TRAÇO 1:2,3:2,7 (EM MASSA SECA DE CIMENTO/ AREIA MÉDIA/ BRITA 1) - PREPARO MECÂNICO COM BETONEIRA 400 L. AF_05/2021 | M3 | 0,48 | 536,94 | BDI 1 | 645,29 | 309,74 | RA |
| 1.4.2.4. | SINAPI | 103673 | LANÇAMENTO COM USO DE BOMBA, ADENSAMENTO E ACABAMENTO DE CONCRETO EM ESTRUTURAS. AF_02/2022 | M3 | 0,48 | 42,93 | BDI 1 | 51,59 | 24,76 | RA |
| 1.4.3. | | | COBERTURA | | | | | - | 3.705,60 | |
| 1.4.3.1. | SINAPI | 94204 | TELHAMENTO COM TELHA CERÂMICA CAPA-CANAL, TIPO COLONIAL, COM MAIS DE 2 ÁGUAS, INCLUSO TRANSPORTE VERTICAL. AF_07/2019 | M2 | 20,00 | 48,04 | BDI 1 | 57,73 | 1.154,60 | RA |

RECURSO


PO - PLANILHA ORÇAMENTÁRIA
 Orçamento Base para Licitação - (SELECIONAR)

 Grau de Sigilo
#PÚBLICO

| | | |
|--------------------------------------|------------------------------------|---------------------------------------|
| Nº CONTRATO 0 | PROponente / TOMADOR 0 | APELIDO DO EMPREENDIMENTO 0 |
| LOCALIDADE SINAPI SALVADOR | DATA BASE 10-23 (N DES.) | DESCRIÇÃO DO LOTE 0 |
| | | MUNICÍPIO / UF 0 |
| | | BDI 1 20,18% |
| | | BDI 2 0,00% |
| | | BDI 3 0,00% |

| Item | Fonte | Código | Descrição | Unidade | Quantidade | Custo Unitário (sem BDI) (R\$) | BDI (%) | Preço Unitário (com BDI) (R\$) | Preço Total (R\$) | |
|----------|----------|--------|---|---------|------------|--------------------------------|---------|--------------------------------|-------------------|----|
| | | | | | | | | | 828.970,57 | |
| 1.4.3.2. | SINAPI | 92542 | TRAMA DE MADEIRA COMPOSTA POR RIPAS, CAIBROS E TERÇAS PARA TELHADOS DE MAIS QUE 2 ÁGUAS PARA TELHA CERÂMICA CAPA-CANAL, INCLUSO TRANSPORTE VERTICAL. AF_07/2019 | M2 | 20,00 | 106,13 | BDI 1 | 127,55 | 2.551,00 | RA |
| 1.4.4. | | | PAVIMENTAÇÃO | | | | | - | 1.250,44 | |
| 1.4.4.1. | SINAPI | 94962 | CONCRETO MAGRO PARA LASTRO, TRAÇO 1:4,5:4,5 (EM MASSA SECA DE CIMENTO/ AREIA MÉDIA/ BRITA 1) - PREPARO MECÂNICO COM BETONEIRA 400 L. AF_05/2021 | M3 | 0,27 | 430,53 | BDI 1 | 517,41 | 139,70 | RA |
| 1.4.4.2. | SINAPI | 94963 | CONCRETO FCK = 15MPa, TRAÇO 1:3,4:3,5 (EM MASSA SECA DE CIMENTO/ AREIA MÉDIA/ BRITA 1) - PREPARO MECÂNICO COM BETONEIRA 400 L. AF_05/2021 | M3 | 0,27 | 475,01 | BDI 1 | 570,87 | 154,13 | RA |
| 1.4.4.3. | SINAPI | 87250 | REVESTIMENTO CERÂMICO PARA PISO COM PLACAS TIPO ESMALTADA EXTRA DE DIMENSÕES 45X45 CM APLICADA EM AMBIENTES DE ÁREA ENTRE 5 M2 E 10 M2. AF_02/2023_PE | M2 | 5,30 | 61,07 | BDI 1 | 73,39 | 388,97 | RA |
| 1.4.4.4. | SINAPI-I | 20232 | SOLEIRA EM GRANITO, POLIDO, TIPO ANDORINHA/ QUARTZ/ CASTELO/ CORUMBA OU OUTROS EQUIVALENTES DA REGIAO, L= *15* CM, E= *2,0* CM | M | 7,60 | 62,15 | BDI 1 | 74,69 | 567,64 | RA |
| 1.4.5. | | | REVESTIMENTO EXTERNO | | | | | - | 1.971,90 | |
| 1.4.5.1. | SINAPI | 87244 | REVESTIMENTO CERÂMICO PARA PAREDES EXTERNAS EM PASTILHAS DE PORCELANA 5 X 5 CM (PLACAS DE 30 X 30 CM), ALINHADAS A PRUMO. AF_02/2023 | M2 | 9,00 | 182,31 | BDI 1 | 219,10 | 1.971,90 | RA |
| 1.5. | | | GUARDA CORPO | | | | | - | 156.007,89 | |
| 1.5.0.1. | Cotação | | METALON 40X80 espessura 3 mm - com 6 metros | PÇ | 153,00 | 359,90 | BDI 1 | 432,53 | 66.177,09 | RA |
| 1.5.0.2. | Cotação | | PERFIL LAMINADO "U" 3", espessura 3/16 - com 6 metros | PÇ | 32,00 | 392,71 | BDI 1 | 471,96 | 15.102,72 | RA |
| 1.5.0.3. | Cotação | | BARRA CHATA DE 3/8" POR 1" 1/2 - com 6 metros | PÇ | 89,00 | 254,29 | BDI 1 | 305,61 | 27.199,29 | RA |
| 1.5.0.4. | Cotação | | BARRA QUADRADA DE 5/8 - com 6 metros | PÇ | 52,00 | 191,38 | BDI 1 | 230,00 | 11.960,00 | RA |
| 1.5.0.5. | SINAPI | 100753 | PINTURA COM TINTA ACRÍLICA DE ACABAMENTO PULVERIZADA SOBRE SUPERFÍCIES METÁLICAS (EXCETO PERFIL) EXECUTADO EM OBRA (02 DEMÃOS). AF_01/2020_PE | M2 | 604,50 | 23,46 | BDI 1 | 28,19 | 17.040,86 | RA |
| 1.5.0.6. | SINAPI | 100721 | PINTURA COM TINTA ALQUÍDICA DE FUNDO (TIPO ZARCÃO) PULVERIZADA SOBRE SUPERFÍCIES METÁLICAS (EXCETO PERFIL) EXECUTADO EM OBRA (POR DEMÃO). AF_01/2020_PE | M2 | 604,50 | 25,50 | BDI 1 | 30,65 | 18.527,93 | RA |

RECURSO

 Encargos sociais: Para elaboração deste orçamento, foram utilizados os encargos sociais do SINAPI para a Unidade da Federação indicada.

 Observações:
Foi considerado arredondamento de duas casas decimais para Quantidade; Custo Unitário; BDI; Preço Unitário; Preço Total.
 Siglas da Composição do Investimento: RA - Rateio proporcional entre Repasse e Contrapartida; RP - 100% Repasse; CP - 100% Contrapartida; OU - 100% Outros.

 NAZARÉ-BA
 Local
 terça-feira, 16 de janeiro de 2024
 Data

 Responsável Técnico
 Nome: ERNST ROMMEL CID DO NASCIMENTO
 CREA/CAU: A20.978-3
 ART/RRT: 12817690



DIÁRIO OFICIAL

PREFEITURA MUNICIPAL DE NAZARÉ - BA

PREFEITURA MUNICIPAL DE NAZARÉ

ESTADO DA BAHIA
 CNPJ: Nº 13.797.188/0001-92
 Praça Alexandre Bittencourt, nº 7 - Centro
 Nazaré - Bahia

CURVA ABC DE COMPOSIÇÃO (SERVIÇOS)

OBRA: REQUALIFICAÇÃO DA ORLA 3º TRECHO

DATA: JANEIRO/2024

DATA BASE: OUTUBRO/2023

| ÍTEM | BANCO | CÓDIGO | DISCRIMINAÇÃO DOS SERVIÇOS | UNID. | QUANTIDADE | CUSTO UNITÁRIO (R\$) | CUSTO UNITÁRIO (R\$) COM BDI | CUSTO TOTAL (R\$) COM BDI | % | % ACUMULADO | CLASSE |
|------|----------|--------|--|-------|------------|----------------------|------------------------------|---------------------------|--------|-------------|--------|
| 1 | SINAPI | 101963 | LAJE PRÉ-MOLDADA UNIDIRECIONAL, BIAPOIADA, PARA PISO, ENCHIMENTO EM CERÂMICA, VIGOTA CONVENCIONAL, ALTURA TOTAL DA LAJE (ENCHIMENTO+CAPA) = (8+4). AF_11/2020 | M2 | 400,00 | 175,93 | 211,43 | 84.572,00 | 10,202 | 10,20 | A |
| 2 | SINAPI | 92888 | ARMAÇÃO UTILIZANDO AÇO CA-25 DE 25,0 MM - MONTAGEM. AF_06/2022 | KG | 5800,00 | 10,91 | 13,11 | 76.038,00 | 9,173 | 19,37 | A |
| 3 | Cotação | | METALON 40X80 espessura 3 mm - com 6 metros | PÇ | 153,00 | 359,90 | 432,53 | 66.177,09 | 7,983 | 27,36 | A |
| 4 | SINAPI | 94995 | EXECUÇÃO DE PASSEIO (CALÇADA) OU PISO DE CONCRETO COM CONCRETO MOLDADO IN LOCO, USINADO, ACABAMENTO CONVENCIONAL, ESPESSURA 8 CM, ARMADO. AF_08/2022 | M2 | 500,00 | 88,05 | 105,82 | 52.910,00 | 6,383 | 33,74 | A |
| 5 | SINAPI | 96557 | CONCRETAGEM DE BLOCOS DE COROAMENTO E VIGAS BALDRAMES, FCK 30 MPA, COM USO DE BOMBA LANÇAMENTO, ADENSAMENTO E ACABAMENTO. AF_06/2017 | M3 | 56,00 | 683,22 | 821,09 | 45.981,04 | 5,547 | 39,29 | A |
| 6 | SINAPI | 96536 | FABRICAÇÃO, MONTAGEM E DESMONTAGEM DE FÔRMA PARA VIGA BALDRAME, EM MADEIRA SERRADA, E=25 MM, 4 UTILIZAÇÕES. AF_06/2017 | M2 | 385,00 | 83,39 | 100,22 | 38.584,70 | 4,655 | 43,94 | A |
| 7 | SINAPI | 94966 | CONCRETO FCK = 30MPA, TRAÇO 1:2,1:2,5 (EM MASSA SECA DE CIMENTO/ÁREIA MÉDIA BRITA 1) - PREPARO MECÂNICO COM BETONEIRA 400 L. AF_05/2021 | M3 | 56,00 | 554,33 | 666,19 | 37.306,64 | 4,500 | 48,44 | A |
| 8 | SINAPI | 94995 | EXECUÇÃO DE PASSEIO (CALÇADA) OU PISO DE CONCRETO COM CONCRETO MOLDADO IN LOCO, USINADO, ACABAMENTO CONVENCIONAL, ESPESSURA 8 CM, ARMADO. AF_08/2022 | M2 | 281,00 | 88,05 | 105,82 | 29.735,42 | 3,587 | 52,03 | B |
| 9 | Cotação | | BARRA CHATA DE 3/8" POR 1" 1/2 - com 6 metros | PÇ | 89,00 | 254,29 | 305,61 | 27.199,29 | 3,281 | 55,31 | B |
| 10 | SINAPI | 101654 | LUMINÁRIA DE LED PARA ILUMINAÇÃO PÚBLICA, DE 33 W ATÉ 50 W - FORNECIMENTO E INSTALAÇÃO. AF_08/2020 | UN | 80,00 | 248,73 | 298,92 | 23.913,60 | 2,885 | 58,19 | B |
| 11 | SINAPI-H | 5050 | POSTE CONICO CONTINUO EM AÇO GALVANIZADO, RETO, FLANGEADO, H = 3 M, DIAMETRO INFERIOR = "95" MM | UN | 40,00 | 481,69 | 578,90 | 23.156,00 | 2,793 | 60,99 | B |
| 12 | SINAPI-H | 38135 | LADRILHO HIDRAULICO, "20 X 20" CM, E= 2 CM, TATIL ALERTA OU DIRECIONAL, AMARELO | M2 | 200,00 | 92,95 | 111,71 | 22.342,00 | 2,695 | 63,68 | B |
| 13 | SINAPI | 102491 | PINTURA DE PISO COM TINTA ACRÍLICA, APLICAÇÃO MANUAL, 2 DEMÃOS, INCLUSO FUNDO PREPARADOR. AF_05/2021 | M2 | 896,00 | 20,09 | 24,14 | 21.629,44 | 2,609 | 66,29 | B |
| 14 | SINAPI | 100721 | PINTURA COM TINTA ALQUÍDICA DE FUNDO (TIPO ZARÇAO) PULVERIZADA SOBRE SUPERFÍCIES METÁLICAS (EXCETO PERFIL) EXECUTADO EM OBRA (POR DEMÃO). AF_01/2020, PE | M2 | 604,50 | 25,50 | 30,65 | 18.527,93 | 2,235 | 68,53 | B |
| 15 | SINAPI | 98509 | PLANTIO DE ARBUSTO OU CERCA VIVA. AF_05/2018 | UN | 256,00 | 56,21 | 67,55 | 17.292,80 | 2,086 | 70,61 | B |
| 16 | SINAPI | 100753 | PINTURA COM TINTA ACRÍLICA DE ACABAMENTO PULVERIZADA SOBRE SUPERFÍCIES METÁLICAS (EXCETO PERFIL) EXECUTADO EM OBRA (02 DEMÃOS). AF_01/2020, PE | M2 | 604,50 | 23,46 | 28,19 | 17.040,86 | 2,056 | 72,67 | B |
| 17 | SINAPI | 91931 | CABO DE COBRE FLEXÍVEL ISOLADO, 6 MM², ANTI-CHAMA 0,6/1,0 KV, PARA CIRCUITOS TERMINAIS - FORNECIMENTO E INSTALAÇÃO. AF_03/2023 | M | 1512,00 | 9,17 | 11,02 | 16.662,24 | 2,010 | 74,68 | B |
| 18 | SINAPI | 94265 | GUIA (MEIO-FIO) CONCRETO, MOLDADA IN LOCO EM TRECHO RETO COM EXTRUSORA, 15 CM BASE X 30 CM ALTURA. AF_06/2016 | M | 285,00 | 47,28 | 56,82 | 16.193,70 | 1,953 | 76,63 | B |
| 19 | Cotação | | PERFIL LAMINADO "U" 3", espessura 3/16 - com 6 metros | PÇ | 32,00 | 392,71 | 471,96 | 15.102,72 | 1,822 | 78,45 | B |
| 20 | ORSE | 12997 | ABRIGO PARA PONTO DE ÔNIBUS SIMPLES, C/ FECHAMENTO: 2,20X3,90 X H=2,45 ESTRUTURA DE MADEIRA EUCALIPTO AUTOCLAVADO, FERRAGEM, APLICAÇÃO DE SELADOR NATURAL UV GOLD OSMOCOLOR, COM BANCO (FORNECIMENTO, TRANSPORTE E MONTAGEM DA | UN | 1,00 | 10.978,00 | 13.193,36 | 13.193,36 | 1,592 | 80,05 | C |
| 21 | Cotação | | BARRA QUADRADA DE 5/8 - com 6 metros | PÇ | 52,00 | 191,38 | 230,00 | 11.960,00 | 1,443 | 81,49 | C |
| 22 | ORSE | 02411 | BANCO COM ENCOSTO, COMPR=1,50M, LARGURA=30CM, PÉ DE FERRO FUNDIDO E COM 10 RÉGUAS DE MADEIRA, INCLUSIVE PINTURA. AF_02/2023 | UN | 7,00 | 1.100,00 | 1.321,98 | 9.253,86 | 1,116 | 82,61 | C |
| 23 | SINAPI | 97635 | DEMOLIÇÃO DE PAVIMENTO INTERTRAVADO, DE FORMA MANUAL, COM REAPROVEITAMENTO. AF_12/2017 | M2 | 395,00 | 19,21 | 23,09 | 9.120,55 | 1,100 | 83,71 | C |
| 24 | SINAPI | 93008 | ELETRODUTO RÍGIDO ROSCÁVEL, PVC, DN 50 MM (1 1/2"), PARA REDE ENTERRADA DE DISTRIBUIÇÃO DE ENERGIA ELÉTRICA - FORNECIMENTO E INSTALAÇÃO. AF_12/2021 | M | 384,00 | 17,48 | 21,01 | 8.067,84 | 0,973 | 84,68 | C |
| 25 | SINAPI | 93382 | REATERRO MANUAL APILOADO COM SOQUETE. AF_10/2017 | M3 | 212,00 | 27,90 | 33,53 | 7.108,36 | 0,857 | 85,54 | C |
| 26 | SINAPI | 97622 | DEMOLIÇÃO DE ALVENARIA DE BLOCO FURADO, DE FORMA MANUAL, SEM REAPROVEITAMENTO. AF_12/2017 | M3 | 100,00 | 58,38 | 70,16 | 7.016,00 | 0,846 | 86,38 | C |
| 27 | SINAPI | 94264 | GUIA (MEIO-FIO) CONCRETO, MOLDADA IN LOCO EM TRECHO CURVO COM EXTRUSORA, 13 CM BASE X 22 CM ALTURA. AF_06/2016 | M | 146,00 | 39,82 | 47,86 | 6.987,56 | 0,843 | 87,23 | C |
| 28 | SINAPI-H | 4006 | MADEIRA SERRADA EM PINUS, MISTA OU EQUIVALENTE DA REGIAO - BRUTA | M3 | 2,22 | 2.104,00 | 2.528,59 | 5.613,47 | 0,677 | 87,90 | C |
| 29 | SINAPI | 97935 | CAIXA PARA BOCA DE LOBO SIMPLES RETANGULAR, EM CONCRETO PRÉ-MOLDADO, DIMENSÕES INTERNAS: 0,6X1,0X1,2 M. AF_12/2020 | UN | 5,00 | 925,39 | 1.112,13 | 5.560,65 | 0,671 | 88,57 | C |
| 30 | SINAPI | 87244 | REVESTIMENTO CERÂMICO PARA PAREDES EXTERNAS EM PASTILHAS DE PORCELANA 5 X 5 CM (PLACAS DE 30 X 30 CM), ALINHADAS A PRUMO. AF_02/2023 | M2 | 23,73 | 182,31 | 219,10 | 5.199,24 | 0,627 | 89,20 | C |
| 31 | SINAPI | 96527 | ESCAVAÇÃO MANUAL DE VALA PARA VIGA BALDRAME (INCLUINDO ESCAVAÇÃO PARA COLOCAÇÃO DE FÔRMAS). AF_06/2017 | M3 | 28,43 | 134,26 | 161,35 | 4.587,18 | 0,553 | 89,75 | C |
| 32 | SINAPI-H | 712 | BLOQUETE/PISO INTERTRAVADO DE CONCRETO - MODELO SEXTAVADO / HEXAGONAL, 25 CM X 25 CM, E = 8 CM, RESISTENCIA DE 35 MPA (NBR 9781). COR NATURAL | M2 | 65,00 | 56,24 | 67,59 | 4.393,35 | 0,530 | 90,28 | C |
| 33 | SINAPI | 96546 | ARMAÇÃO DE BLOCO, VIGA BALDRAME OU SAPATA UTILIZANDO AÇO CA-50 DE 10 MM - MONTAGEM. AF_06/2017 | KG | 201,60 | 13,34 | 16,03 | 3.231,65 | 0,390 | 90,67 | C |
| 34 | SINAPI | 87894 | CHAPISCO APLICADO EM ALVENARIA (SEM PRESENÇA DE VAOS) E ESTRUTURAS DE CONCRETO DE FACHADA, COM COLHER DE PEDREIRO. ARGAMASSA TRAÇO 1:3 COM PREPARO EM BETONEIRA 400L. AF_10/2022 | M2 | 350,00 | 7,50 | 9,01 | 3.153,50 | 0,380 | 91,05 | C |
| 35 | SINAPI | 98094 | SUMIDOURO RETANGULAR, EM ALVENARIA COM BLOCOS DE CONCRETO, DIMENSÕES INTERNAS: 0,8 X 1,4 X H=3,0 M, ÁREA DE INFILTRAÇÃO: 13,2 M² (PARA 5 CONTRIBUINTES). AF_12/2020 | UN | 1,00 | 2.512,25 | 3.019,22 | 3.019,22 | 0,364 | 91,42 | C |
| 36 | SINAPI | 103322 | ALVENARIA DE VEDAÇÃO DE BLOCOS CERÂMICOS FURADOS NA VERTICAL DE 9X19X39 CM (ESPESSURA 9 CM) E ARGAMASSA DE ASSENTAMENTO COM PREPARO EM BETONEIRA. AF_12/2021 | M2 | 44,00 | 56,48 | 67,88 | 2.986,72 | 0,360 | 91,78 | C |
| 37 | SINAPI | 99814 | LIMPEZA DE SUPERFÍCIE COM JATO DE ALTA PRESSÃO. AF_04/2019 | M2 | 1154,00 | 1,95 | 2,34 | 2.700,36 | 0,326 | 92,10 | C |
| 38 | SINAPI | 92542 | TRAMA DE MADEIRA COMPOSTA POR RIPAS, CAIBROS E TERÇAS PARA TELHADOS DE MAIS QUE 2 ÁGUAS PARA TELHA CERÂMICA CAPA-CANAL, INCLUSO TRANSPORTE VERTICAL. AF_07/2019 | M2 | 20,00 | 106,13 | 127,55 | 2.551,00 | 0,308 | 92,41 | C |
| 39 | SINAPI | 89355 | TUBO, PVC, SOLDÁVEL, DN 20MM, INSTALADO EM RAMAL OU SUB-RAMAL DE ÁGUA - FORNECIMENTO E INSTALAÇÃO. AF_06/2022 | M | 96,00 | 20,77 | 24,96 | 2.396,16 | 0,289 | 92,70 | C |

| | | | | | | | | | | | |
|----|------------|--------|---|----|--------|---------|----------|----------|-------|-------|---|
| 40 | SINAPI | 97886 | CAIXA ENTERRADA ELÉTRICA RETANGULAR, EM ALVENARIA COM TIJOLOS CERÂMICOS MACIÇOS, FUNDO COM BRITA, DIMENSÕES INTERNAS: 0,3X0,3X0,3 M. AF_12/2020 | UN | 11,00 | 171,53 | 206,14 | 2.267,54 | 0,274 | 92,97 | C |
| 41 | SINAPI | 97902 | CAIXA ENTERRADA HIDRÁULICA RETANGULAR EM ALVENARIA COM TIJOLOS CERÂMICOS MACIÇOS, DIMENSÕES INTERNAS: 0,6X0,6X0,6 M PARA REDE DE ESGOTO. AF_12/2020 | UN | 3,00 | 585,92 | 704,16 | 2.112,48 | 0,255 | 93,23 | C |
| 42 | SINAPI | 98511 | PLANTIO DE ÁRVORE ORNAMENTAL COM ALTURA DE MUDA MAIOR QUE 2,00 M E MENOR OU IGUAL A 4,00 M. AF_05/2018 | UN | 11,00 | 159,41 | 191,58 | 2.107,38 | 0,254 | 93,48 | C |
| 43 | SINAPI | 93358 | ESCAVAÇÃO MANUAL DE VALA COM PROFUNDIDADE MENOR OU IGUAL A 1,30 M. AF_02/2021 | M3 | 20,22 | 85,68 | 102,97 | 2.082,05 | 0,251 | 93,73 | C |
| 44 | SINAPI | 96557 | CONCRETAGEM DE BLOCOS DE COROAMENTO E VIGAS BALDRAMES, FCK 30 MPA, COM USO DE BOMBA -LANÇAMENTO, ADENSAMENTO E ACABAMENTO. AF_06/2017 | M3 | 2,52 | 683,22 | 821,09 | 2.069,15 | 0,250 | 93,98 | C |
| 45 | SINAPI | 87244 | REVESTIMENTO CERÂMICO PARA PAREDES EXTERNAS EM PASTILHAS DE PORCELANA 5 X 5 CM (PLACAS DE 30 X 30 CM), ALINHADAS A PRUMO. AF_02/2023 | M2 | 9,00 | 182,31 | 219,10 | 1.971,90 | 0,238 | 94,22 | C |
| 46 | SINAPI | 91341 | PORTA EM ALUMÍNIO DE ABRIR TIPO VENEZIANA COM GUARNIÇÃO, FIXAÇÃO COM PARAFUSOS - FORNECIMENTO E INSTALAÇÃO. AF_12/2019 | M2 | 3,80 | 431,63 | 518,73 | 1.971,17 | 0,238 | 94,46 | C |
| 47 | SINAPI-H | 39361 | FOSSA SEPTICA, SEM FILTRO, EM POLIETILENO DE ALTA DENSIDADE (PEAD), PARA 4 A 7 CONTRIBUINTES, CILÍNDRICA, COM TAMPA, CAPACIDADE APROXIMADA DE *1100* LITROS (NBR 7229) | UN | 1,00 | 1547,15 | 1859,36 | 1.859,36 | 0,224 | 94,68 | C |
| 48 | SINAPI | 92269 | FABRICAÇÃO DE FÔRMA PARA PILARES E ESTRUTURAS SIMILARES, EM MADEIRA SERRADA, E=25 MM. AF_09/2020 | M2 | 10,00 | 148,45 | 178,41 | 1.784,10 | 0,215 | 94,90 | C |
| 49 | SINAPI | 103675 | CONCRETAGEM DE VIGAS E LAJES, FCK=25 MPA, PARA LAJES MACIÇAS OU NERVURADAS COM USO DE BOMBA - LANÇAMENTO, ADENSAMENTO E ACABAMENTO. AF_02/2022 | M3 | 2,20 | 659,21 | 792,24 | 1.742,93 | 0,210 | 95,11 | C |
| 50 | SINAPI-H | 39391 | LUMINÁRIA LED REFLETOR RETANGULAR BIVOLT, LUZ BRANCA, 50 W | UN | 37,00 | 38,13 | 45,82 | 1.695,34 | 0,205 | 95,31 | C |
| 51 | SINAPI | 94966 | CONCRETO FCK = 30MPA, TRAÇO 1:2:1,2:5 (EM MASSA SECA DE CIMENTO/ AREIA MÉDIA/ BRITA 1) - PREPARO MECÂNICO COM BETONEIRA 400 L. AF_05/2021 | M3 | 2,52 | 554,33 | 666,19 | 1.678,80 | 0,203 | 95,52 | C |
| 52 | ORSE/11_23 | 08975 | ASPERSOR TIPO SPRAY, REF. 1804 SAM, MARCA RAIN BIRD OU SIMILAR | UN | 13,00 | 105,67 | 126,99 | 1.650,87 | 0,199 | 95,72 | C |
| 53 | SINAPI-H | 4813 | PLACA DE OBRA (PARA CONSTRUCAO CIVIL) EM CHAPA GALVANIZADA *N. 22*, ADESIVADA, DE *2,4 X 1,2* M (SEM POSTES PARA FIXACAO) | M2 | 4,00 | 337,50 | 405,61 | 1.622,44 | 0,196 | 95,91 | C |
| 54 | SINAPI | 98504 | PLANTIO DE GRAMA BATATAIS EM PLACAS. AF_05/2018 | M2 | 87,00 | 14,40 | 17,31 | 1.505,97 | 0,182 | 96,09 | C |
| 55 | SINAPI | 87557 | EMBOÇO, PARA RECEBIMENTO DE CERÂMICA, EM ARGAMASSA INDUSTRIALIZADA, PREPARO MECÂNICO, APLICADO COM EQUIPAMENTO DE MISTURA E PROJEÇÃO DE 1,5 M3/H DE ARGAMASSA EM FACES INTERNAS DE PAREDES, PARA AMBIENTE COM ÁREA ENTRE 5M2 E 10M2 | M2 | 23,73 | 51,90 | 62,37 | 1.480,04 | 0,179 | 96,27 | C |
| 56 | SINAPI-H | 20232 | SOLEIRA EM GRANITO, POLIDO, TIPO ANDORINHA/ QUARTZ/ CASTELO/ CORUMBA OU OUTROS EQUIVALENTES DA REGIAO, L= *15* CM, E= *2,0* CM | M | 19,00 | 62,15 | 74,69 | 1.419,11 | 0,171 | 96,44 | C |
| 57 | SINAPI | 101964 | LAJE PRÉ-MOLDADA UNIDIRECIONAL, BIAPOIADA, PARA FORRO, ENCHIMENTO EM CERÂMICA, VIGOTA CONVENCIONAL, ALTURA TOTAL DA LAJE (ENCHIMENTO+CAPA) = (8+3). AF_11/2020 | M2 | 7,15 | 163,96 | 197,05 | 1.408,91 | 0,170 | 96,61 | C |
| 58 | SINAPI | 97902 | CAIXA ENTERRADA HIDRÁULICA RETANGULAR EM ALVENARIA COM TIJOLOS CERÂMICOS MACIÇOS, DIMENSÕES INTERNAS: 0,6X0,6X0,6 M PARA REDE DE ESGOTO. AF_12/2020 | UN | 2,00 | 585,92 | 704,16 | 1.408,32 | 0,170 | 96,78 | C |
| 59 | SINAPI | 92210 | TUBO DE CONCRETO PARA REDES COLETORAS DE ÁGUAS PLUVIAIS, DIÂMETRO DE 400 MM, JUNTA RÍGIDA, INSTALADO EM LOCAL COM BAIXO NÍVEL DE INTERFERÊNCIAS - FORNECIMENTO E ASSENTAMENTO. AF_12/2015 | M | 6,00 | 188,91 | 227,03 | 1.362,18 | 0,164 | 96,95 | C |
| 60 | SINAPI | 92269 | FABRICAÇÃO DE FÔRMA PARA PILARES E ESTRUTURAS SIMILARES, EM MADEIRA SERRADA, E=25 MM. AF_09/2020 | M2 | 6,60 | 148,45 | 178,41 | 1.177,51 | 0,142 | 97,09 | C |
| 61 | SINAPI | 94204 | TELHAMENTO COM TELHA CERÂMICA CAPA-CANAL, TIPO COLONIAL, COM MAIS DE 2 ÁGUAS, INCLUSO TRANSPORTE VERTICAL. AF_07/2019 | M2 | 20,00 | 48,04 | 57,73 | 1.154,60 | 0,139 | 97,23 | C |
| 62 | SINAPI | 87529 | MASSA ÚNICA, PARA RECEBIMENTO DE PINTURA, EM ARGAMASSA TRAÇO 1:2:8. PREPARO MECÂNICO COM BETONEIRA 400L, APLICADA MANUALMENTE EM FACES INTERNAS DE PAREDES, ESPESSURA DE 20MM, COM EXECUÇÃO DE TALISCAS. AF_06/2014 | M2 | 20,91 | 44,72 | 53,74 | 1.123,70 | 0,136 | 97,36 | C |
| 63 | SINAPI | 86888 | VASO SANITÁRIO SIFONADO COM CAIXA ACOPLADA LOUÇA BRANCA - FORNECIMENTO E INSTALAÇÃO. AF_01/2020 | UN | 2,00 | 463,47 | 557,00 | 1.114,00 | 0,134 | 97,50 | C |
| 64 | SINAPI-H | 7694 | TUBO AÇO GALVANIZADO COM COSTURA, CLASSE MÊDIA, DN 3", E = *4,05* MM, PESO *8,47* KG/M (NBR 5580) | M | 6,24 | 143,30 | 172,22 | 1.074,65 | 0,130 | 97,63 | C |
| 65 | SINAPI | 93393 | REVESTIMENTO CERÂMICO PARA PAREDES INTERNAS COM PLACAS TIPO ESMALTADA PADRÃO POPULAR DE DIMENSÕES 20X20 CM, ARGAMASSA TIPO AC I APLICADAS NA ALTURA INTEIRA DAS PAREDES. AF_02/2023 PE | M2 | 17,23 | 49,18 | 59,10 | 1.018,29 | 0,123 | 97,75 | C |
| 66 | SINAPI-H | 1062 | CAIXA INTERNA/EXTERNA DE MEDICAO PARA 1 MEDIDOR TRIFASICO, COM VISOR, EM CHAPA DE AÇO 18 USG (PADRAO DA CONCESSIONARIA LOCAL) | UN | 3,00 | 278,48 | 334,68 | 1.004,04 | 0,121 | 97,87 | C |
| 67 | SINAPI | 96536 | FABRICAÇÃO, MONTAGEM E DESMONTAGEM DE FÔRMA PARA VIGA BALDRAME, EM MADEIRA SERRADA, E=25 MM, 4 UTILIZAÇÕES. AF_06/2017 | M2 | 10,00 | 83,39 | 100,22 | 1.002,20 | 0,121 | 97,99 | C |
| 68 | SINAPI | 100858 | MICTÓRIO SIFONADO LOUÇA BRANCA -PADRÃO MÉDIO -FORNECIMENTO E INSTALAÇÃO. AF_01/2020 | UN | 1,00 | 707,58 | 850,37 | 850,37 | 0,103 | 98,10 | C |
| 69 | SINAPI-H | 10481 | VERNIZ MARÍTIMO PREMIUM PARA MADEIRA, COM FILTRO SOLAR, BRILHANTE, USO INTERNO E EXTERNO | L | 19,20 | 35,34 | 42,47 | 815,42 | 0,098 | 98,19 | C |
| 70 | SINAPI | 96546 | ARMAÇÃO DE BLOCO, VIGA BALDRAME OU SAPATA UTILIZANDO AÇO CA-50 DE 10 MM - MONTAGEM. AF_06/2017 | KG | 40,00 | 13,34 | 16,03 | 641,20 | 0,077 | 98,27 | C |
| 71 | SINAPI | 86942 | LAVATÓRIO LOUÇA BRANCA SUSPENSO, 29,5 X 39CM OU EQUIVALENTE, PADRÃO POPULAR, INCLUSO SIFÃO TIPO GARRAFA EM PVC, VÁLVULA E ENGATE FLEXÍVEL 30CM EM PLÁSTICO E TORNEIRA CROMADA DE MESA, PADRÃO POPULAR - FORNECIMENTO E INSTALAÇÃO. AF_01/2020 | UN | 2,00 | 260,71 | 313,32 | 626,64 | 0,076 | 98,35 | C |
| 72 | SINAPI | 102498 | PINTURA DE MEIO-FIO COM TINTA BRANCA A BASE DE CAL (CAIÇÃO). AF_05/2021 | M | 285,00 | 1,76 | 2,12 | 604,20 | 0,073 | 98,42 | C |
| 73 | SINAPI-H | 20232 | SOLEIRA EM GRANITO, POLIDO, TIPO ANDORINHA/ QUARTZ/ CASTELO/ CORUMBA OU OUTROS EQUIVALENTES DA REGIAO, L= *15* CM, E= *2,0* CM | M | 7,60 | 62,15 | 74,69 | 567,64 | 0,068 | 98,49 | C |
| 74 | SINAPI | 101894 | DISJUNTOR TRIPOLAR TIPO NEMA, CORRENTE NOMINAL DE 60 ATÉ 100A - FORNECIMENTO E INSTALAÇÃO. AF_10/2020 | UN | 3,00 | 156,16 | 187,67 | 563,01 | 0,068 | 98,56 | C |
| 75 | SINAPI | 103669 | CONCRETAGEM DE PILARES, FCK = 25 MPA, COM USO DE BALDES - LANÇAMENTO, ADENSAMENTO E ACABAMENTO. AF_02/2022 | M3 | 0,48 | 963,23 | 1.157,61 | 555,65 | 0,067 | 98,62 | C |
| 76 | SINAPI | 103669 | CONCRETAGEM DE PILARES, FCK = 25 MPA, COM USO DE BALDES - LANÇAMENTO, ADENSAMENTO E ACABAMENTO. AF_02/2022 | M3 | 0,45 | 963,23 | 1.157,61 | 520,92 | 0,063 | 98,69 | C |
| 77 | SINAPI-H | 2420 | DOBRADICA EM AÇO/FERRO, 3" X 2 1/2", E= 1,9 A 2 MM, SEM ANEL, CROMADO OU ZINCADO, TAMPA BOLA, COM PARAFUSOS | UN | 16,00 | 26,48 | 31,82 | 509,12 | 0,061 | 98,75 | C |
| 78 | SINAPI | 87554 | EMBOÇO PARA RECEBIMENTO DE CERÂMICA, EM ARGAMASSA TRAÇO 1:2:8. PREPARO MANUAL, APLICADO MANUALMENTE EM FACES INTERNAS DE PAREDES, PARA AMBIENTE COM ÁREA MAIOR QUE 10M2, ESPESSURA DE 10MM, COM EXECUÇÃO DE TALISCAS. AF_06/2014 | M2 | 17,23 | 23,99 | 28,83 | 496,74 | 0,060 | 98,81 | C |
| 79 | SINAPI | 87905 | CHAPISCO APLICADO EM ALVENARIA (COM PRESENÇA DE VAOS) E ESTRUTURAS DE CONCRETO DE FACHADA, COM COLHER DE PEDREIRO. ARGAMASSA TRAÇO 1:3 COM PREPARO EM BETONEIRA 400L. AF_10/2022 | M2 | 44,64 | 8,75 | 10,52 | 469,61 | 0,057 | 98,86 | C |
| 80 | SINAPI | 102606 | CAIXA D'ÁGUA EM POLIETILENO, 750 LITROS - FORNECIMENTO E INSTALAÇÃO. AF_06/2021 | UN | 1,00 | 381,46 | 458,44 | 458,44 | 0,055 | 98,92 | C |
| 81 | SINAPI | 88497 | APLICAÇÃO E LIXAMENTO DE MASSA LÁTEX EM PAREDES, DUAS DEMÃOS. AF_06/2014 | M2 | 20,91 | 18,11 | 21,76 | 455,00 | 0,055 | 98,97 | C |
| 82 | SINAPI | 95626 | APLICAÇÃO MANUAL DE TINTA LÁTEX ACRÍLICA EM PAREDE EXTERNAS DE CASAS, DUAS DEMÃOS. AF_11/2016 | M2 | 20,91 | 17,96 | 21,58 | 451,24 | 0,054 | 99,03 | C |
| 83 | SINAPI | 96557 | CONCRETAGEM DE BLOCOS DE COROAMENTO E VIGAS BALDRAMES, FCK 30 MPA, COM USO DE BOMBA -LANÇAMENTO, ADENSAMENTO E ACABAMENTO. AF_06/2017 | M3 | 0,50 | 683,22 | 821,09 | 410,55 | 0,050 | 99,08 | C |
| 84 | SINAPI | 87250 | REVESTIMENTO CERÂMICO PARA PISO COM PLACAS TIPO ESMALTADA EXTRA DE DIMENSÕES 45X45 CM APLICADA EM AMBIENTES DE ÁREA ENTRE 5 M2 E 10 M2. AF_02/2023 PE | M2 | 5,30 | 61,07 | 73,39 | 388,97 | 0,047 | 99,13 | C |
| 85 | SINAPI | 87250 | REVESTIMENTO CERÂMICO PARA PISO COM PLACAS TIPO ESMALTADA EXTRA DE DIMENSÕES 45X45 CM APLICADA EM AMBIENTES DE ÁREA ENTRE 5 M2 E 10 M2. AF_02/2023 PE | M2 | 5,28 | 61,07 | 73,39 | 387,50 | 0,047 | 99,17 | C |
| 86 | SINAPI | 97593 | LUMINÁRIA TIPO SPOT, DE SOBREPOR, COM 1 LÂMPADA FLUORESCENTE DE 15 W, SEM REATOR - FORNECIMENTO E INSTALAÇÃO. AF_02/2020 | UN | 2,00 | 159,25 | 191,39 | 382,78 | 0,046 | 99,22 | C |

| | | | | | | | | | | | |
|-----|----------|--------|---|----|--------|--------|--------|--------|-------|-------|---|
| 87 | SINAPI | 94966 | CONCRETO FCK = 30MPA, TRAÇO 1:2,1:2,5 (EM MASSA SECA DE CIMENTO/ AREIA MÉDIA/ BRITA 1) - PREPARO MECÂNICO COM BETONEIRA 400 L. AF_05/2021 | M3 | 0,50 | 554,33 | 666,19 | 333,10 | 0,040 | 99,26 | C |
| 88 | SINAPI | 95676 | CAIXA EM CONCRETO PRÉ-MOLDADO PARA ABRIGO DE HIDRÔMETRO COM DN 20 (½) -FORNECIMENTO E INSTALAÇÃO. AF_11/2016 | UN | 2,00 | 137,80 | 165,61 | 331,22 | 0,040 | 99,30 | C |
| 89 | SINAPI | 89985 | REGISTRO DE PRESSAO BRUTO, LATÃO, ROSCAVEL, 3/4", COM ACABAMENTO E CANOPLA CROMADOS - FORNECIMENTO E INSTALAÇÃO. AF_08/2021 | UN | 3,00 | 91,24 | 109,65 | 328,95 | 0,040 | 99,34 | C |
| 90 | SINAPI | 94965 | CONCRETO FCK = 25MPA, TRAÇO 1:2,3:2,7 (EM MASSA SECA DE CIMENTO/ AREIA MÉDIA/ BRITA 1) - PREPARO MECÂNICO COM BETONEIRA 400 L. AF_05/2021 | M3 | 0,48 | 536,94 | 645,29 | 309,74 | 0,037 | 99,38 | C |
| 91 | SINAPI | 94965 | CONCRETO FCK = 25MPA, TRAÇO 1:2,3:2,7 (EM MASSA SECA DE CIMENTO/ AREIA MÉDIA/ BRITA 1) - PREPARO MECÂNICO COM BETONEIRA 400 L. AF_05/2021 | M3 | 0,45 | 536,94 | 645,29 | 290,38 | 0,035 | 99,41 | C |
| 92 | SINAPI-I | 4333 | PARAFUSO DE LATAO COM ROSCA SOBERBA, CABECA CHATA E FENDA SIMPLES, DIAMETRO 3,2 MM, COMPRIMENTO 16 MM | UN | 800,00 | 0,3 | 0,36 | 288,00 | 0,035 | 99,45 | C |
| 93 | SINAPI | 101161 | ALVENARIA DE VEDAÇÃO COM ELEMENTO VAZADO DE CONCRETO (COBOGÔ) DE 7X50X50CM E ARGAMASSA DE ASSENTAMENTO COM PREPARO EM BETONEIRA. AF_05/2020 | M2 | 1,20 | 193,18 | 232,16 | 278,59 | 0,034 | 99,48 | C |
| 94 | SINAPI | 94210 | TELHAMENTO COM TELHA ONDULADA DE FIBROCIMENTO E = 6 MM, COM RECOBRIMENTO LATERAL DE 1 1/4 DE ONDA PARA TELHADO COM INCLINAÇÃO MÁXIMA DE 10°, COM ATÉ 2 ÁGUAS, INCLUSO ICAMENTO. AF_07/2019 | M2 | 4,25 | 54,07 | 64,98 | 276,17 | 0,033 | 99,51 | C |
| 95 | SINAPI | 89357 | TUBO, PVC, SOLDÁVEL, DN 32MM, INSTALADO EM RAMAL OU SUB-RAMAL DE ÁGUA - FORNECIMENTO E INSTALAÇÃO. AF_06/2022 | M | 7,00 | 32,63 | 39,21 | 274,47 | 0,033 | 99,55 | C |
| 96 | SINAPI | 95644 | KIT CAVALETE PARA MEDIÇÃO DE ÁGUA - ENTRADA INDIVIDUALIZADA, EM PVC DN 32 (1), PARA 1 MEDIDOR -FORNECIMENTO E INSTALAÇÃO (EXCLUSIVE HIDRÔMETRO). AF_11/2016 | UN | 1,00 | 222,43 | 267,32 | 267,32 | 0,032 | 99,58 | C |
| 97 | SINAPI | 95241 | LASTRO DE CONCRETO MAGRO, APLICADO EM PISOS, LAJES SOBRE SOLO OU RADIERS, ESPESSURA DE 5 CM. AF_07/2016 | M2 | 5,16 | 33,91 | 40,75 | 210,27 | 0,025 | 99,60 | C |
| 98 | SINAPI | 89355 | TUBO, PVC, SOLDÁVEL, DN 20MM, INSTALADO EM RAMAL OU SUB-RAMAL DE ÁGUA - FORNECIMENTO E INSTALAÇÃO. AF_06/2022 | M | 8,00 | 20,77 | 24,96 | 199,68 | 0,024 | 99,63 | C |
| 99 | SINAPI | 87893 | CHAPISCO APLICADO EM ALVENARIA (SEM PRESENÇA DE VÁOS) E ESTRUTURAS DE CONCRETO DE FACHADA, COM COLHER DE PEDREIRO. ARGAMASSA TRAÇO 1:3 COM PREPARO MANUAL. AF_10/2022 | M2 | 17,23 | 7,75 | 9,31 | 160,41 | 0,019 | 99,65 | C |
| 100 | SINAPI | 93665 | DISJUNTOR BIPOLAR TIPO DIN, CORRENTE NOMINAL DE 40A - FORNECIMENTO E INSTALAÇÃO. AF_10/2020 | UN | 2,00 | 66,68 | 80,14 | 160,28 | 0,019 | 99,67 | C |
| 101 | SINAPI | 94963 | CONCRETO FCK = 15MPA, TRAÇO 1:3,4:3,5 (EM MASSA SECA DE CIMENTO/ AREIA MÉDIA/ BRITA 1) - PREPARO MECÂNICO COM BETONEIRA 400 L. AF_05/2021 | M3 | 0,27 | 475,01 | 570,87 | 154,13 | 0,019 | 99,68 | C |
| 102 | SINAPI | 94963 | CONCRETO FCK = 15MPA, TRAÇO 1:3,4:3,5 (EM MASSA SECA DE CIMENTO/ AREIA MÉDIA/ BRITA 1) - PREPARO MECÂNICO COM BETONEIRA 400 L. AF_05/2021 | M3 | 0,27 | 475,01 | 570,87 | 154,13 | 0,019 | 99,70 | C |
| 103 | SINAPI | 89714 | TUBO PVC, SERIE NORMAL, ESGOTO PREDIAL, DN 100 MM, FORNECIDO E INSTALADO EM RAMAL DE DESCARGA OU RAMAL DE ESGOTO SANITÁRIO. AF_08/2022 | M | 3,40 | 37,21 | 44,72 | 152,05 | 0,018 | 99,72 | C |
| 104 | SINAPI | 91926 | CABO DE COBRE FLEXÍVEL ISOLADO, 2,5 MM², ANTI-CHAMA 450/750 V, PARA CIRCUITOS TERMINAIS - FORNECIMENTO E INSTALAÇÃO. AF_03/2023 | M | 29,40 | 3,99 | 4,80 | 141,12 | 0,017 | 99,74 | C |
| 105 | SINAPI | 94962 | CONCRETO MAGRO PARA LASTRO, TRAÇO 1:4,5:4,5 (EM MASSA SECA DE CIMENTO/ AREIA MÉDIA/ BRITA 1) - PREPARO MECÂNICO COM BETONEIRA 400 L. AF_05/2021 | M3 | 0,27 | 430,53 | 517,41 | 139,70 | 0,017 | 99,75 | C |
| 106 | SINAPI | 94962 | CONCRETO MAGRO PARA LASTRO, TRAÇO 1:4,5:4,5 (EM MASSA SECA DE CIMENTO/ AREIA MÉDIA/ BRITA 1) - PREPARO MECÂNICO COM BETONEIRA 400 L. AF_05/2021 | M3 | 0,27 | 430,53 | 517,41 | 139,70 | 0,017 | 99,77 | C |
| 107 | SINAPI | 103673 | LANÇAMENTO COM USO DE BOMBA, ADENSAMENTO E ACABAMENTO DE CONCRETO EM ESTRUTURAS. AF_02/2022 | M3 | 2,65 | 42,93 | 51,59 | 136,71 | 0,016 | 99,79 | C |
| 108 | SINAPI | 89744 | JOELHO 90 GRAUS, PVC, SERIE NORMAL, ESGOTO PREDIAL, DN 100 MM, JUNTA ELÁSTICA, FORNECIDO E INSTALADO EM RAMAL DE DESCARGA OU RAMAL DE ESGOTO SANITÁRIO. AF_08/2022 | UN | 4,00 | 27,13 | 32,60 | 130,40 | 0,016 | 99,80 | C |
| 109 | SINAPI | 91855 | ELETRODUTO FLEXÍVEL CORRUGADO REFORÇADO, PVC, DN 25 MM (3/4"), PARA CIRCUITOS TERMINAIS, INSTALADO EM PAREDE - FORNECIMENTO E INSTALAÇÃO. AF_03/2023 | M | 9,80 | 10,89 | 13,09 | 128,28 | 0,015 | 99,82 | C |
| 110 | SINAPI | 89357 | TUBO, PVC, SOLDÁVEL, DN 32MM, INSTALADO EM RAMAL OU SUB-RAMAL DE ÁGUA - FORNECIMENTO E INSTALAÇÃO. AF_06/2022 | M | 3,00 | 32,63 | 39,21 | 117,63 | 0,014 | 99,83 | C |
| 111 | SINAPI | 89707 | CAIXA SIFONADA, PVC, DN 100 X 100 X 50 MM, JUNTA ELÁSTICA, FORNECIDA E INSTALADA EM RAMAL DE DESCARGA OU EM RAMAL DE ESGOTO SANITÁRIO. AF_08/2022 | UN | 2,00 | 44,78 | 53,82 | 107,64 | 0,013 | 99,85 | C |
| 112 | SINAPI | 91959 | INTERRUPTOR SIMPLES (2 MÓDULOS), 10A/250V, INCLUINDO SUPORTE E PLACA - FORNECIMENTO E INSTALAÇÃO. AF_03/2023 | UN | 2,00 | 43,27 | 52,00 | 104,00 | 0,013 | 99,86 | C |
| 113 | SINAPI | 96536 | FABRICAÇÃO, MONTAGEM E DESMONTAGEM DE FÔRMA PARA VIGA BALDRAME, EM MADEIRA SERRADA, E=25 MM, 4 UTILIZAÇÕES. AF_06/2017 | M2 | 1,00 | 83,39 | 100,22 | 100,22 | 0,012 | 99,87 | C |
| 114 | SINAPI | 92544 | TRAMA DE MADEIRA COMPOSTA POR TERÇAS PARA TELHADOS DE ATÉ 2 ÁGUAS PARA TELHA ESTRUTURAL DE FIBROCIMENTO, INCLUSO TRANSPORTE VERTICAL. AF_07/2019 | M2 | 4,25 | 19,26 | 23,15 | 98,39 | 0,012 | 99,88 | C |
| 115 | SINAPI | 89367 | JOELHO 90 GRAUS, PVC, SOLDÁVEL, DN 32MM, INSTALADO EM RAMAL OU SUB-RAMAL DE ÁGUA - FORNECIMENTO E INSTALAÇÃO. AF_06/2022 | UN | 6,00 | 13,16 | 15,82 | 94,92 | 0,011 | 99,89 | C |
| 116 | SINAPI | 101876 | QUADRO DE DISTRIBUIÇÃO DE ENERGIA EM PVC, DE EMBUTIR, SEM BARRAMENTO, PARA 6 DISJUNTORES - FORNECIMENTO E INSTALAÇÃO. AF_10/2020 | UN | 1,00 | 75,32 | 90,52 | 90,52 | 0,011 | 99,91 | C |
| 117 | SINAPI | 89352 | REGISTRO DE GAVETA BRUTO, LATÃO, ROSCÁVEL, 1/2" - FORNECIMENTO E INSTALAÇÃO. AF_08/2021 | UN | 2,00 | 36,63 | 44,02 | 88,04 | 0,011 | 99,92 | C |
| 118 | SINAPI | 88415 | APLICAÇÃO MANUAL DE FUNDO SELADOR ACRÍLICO EM PAREDES EXTERNAS DE CASAS. AF_06/2014 | M2 | 20,91 | 3,38 | 4,06 | 84,89 | 0,010 | 99,93 | C |
| 119 | SINAPI-I | 1872 | CAIXA DE PASSAGEM, EM PVC, DE 4" X 2", PARA ELETRODUTO FLEXIVEL CORRUGADO | UN | 31,00 | 2,17 | 2,61 | 80,91 | 0,010 | 99,94 | C |
| 120 | SINAPI | 95544 | PAPELEIRA DE PAREDE EM METAL CROMADO SEM TAMPA, INCLUSO FIXAÇÃO. AF_01/2020 | UN | 2,00 | 30,28 | 36,39 | 72,78 | 0,009 | 99,94 | C |
| 121 | SINAPI | 95241 | LASTRO DE CONCRETO MAGRO, APLICADO EM PISOS, LAJES SOBRE SOLO OU RADIERS, ESPESSURA DE 5 CM. AF_07/2016 | M2 | 1,44 | 33,91 | 40,75 | 58,68 | 0,007 | 99,95 | C |
| 122 | SINAPI | 89358 | JOELHO 90 GRAUS, PVC, SOLDÁVEL, DN 20MM, INSTALADO EM RAMAL OU SUB-RAMAL DE ÁGUA - FORNECIMENTO E INSTALAÇÃO. AF_06/2022 | UN | 6,00 | 8,13 | 9,77 | 58,62 | 0,007 | 99,96 | C |
| 123 | SINAPI | 89739 | JOELHO 45 GRAUS, PVC, SERIE NORMAL, ESGOTO PREDIAL, DN 75 MM, JUNTA ELÁSTICA, FORNECIDO E INSTALADO EM RAMAL DE DESCARGA OU RAMAL DE ESGOTO SANITÁRIO. AF_08/2022 | UN | 2,00 | 23,20 | 27,88 | 55,76 | 0,007 | 99,97 | C |
| 124 | SINAPI | 89393 | TE, PVC, SOLDÁVEL, DN 20MM, INSTALADO EM RAMAL OU SUB-RAMAL DE ÁGUA - FORNECIMENTO E INSTALAÇÃO. AF_06/2022 | UN | 4,00 | 11,25 | 13,52 | 54,08 | 0,007 | 99,97 | C |
| 125 | SINAPI | 89712 | TUBO PVC, SERIE NORMAL, ESGOTO PREDIAL, DN 50 MM, FORNECIDO E INSTALADO EM RAMAL DE DESCARGA OU RAMAL DE ESGOTO SANITÁRIO. AF_08/2022 | M | 1,40 | 26,70 | 32,09 | 44,93 | 0,005 | 99,98 | C |
| 126 | SINAPI | 91940 | CAIXA RETANGULAR 4" X 2" MÉDIA (1,30 M DO PISO), PVC, INSTALADA EM PAREDE - FORNECIMENTO E INSTALAÇÃO. AF_03/2023 | UN | 2,00 | 18,40 | 22,11 | 44,22 | 0,005 | 99,98 | C |
| 127 | SINAPI | 90091 | ESCAVAÇÃO MECANIZADA DE VALA COM PROF. ATÉ 1,5 M (MÉDIA MONTANTE E JUSANTE/UMA COMPOSIÇÃO POR TRECHO), ESCAVADEIRA (0,8 M3), LARG. DE 1,5 M A 2,5 M, EM SOLO DE 1A CATEGORIA, LOCAIS COM BAIXO NÍVEL DE INTERFERÊNCIA. AF_02/2021 | M3 | 5,16 | 6,54 | 7,86 | 40,56 | 0,005 | 99,99 | C |
| 128 | SINAPI | 89713 | TUBO PVC, SERIE NORMAL, ESGOTO PREDIAL, DN 75 MM, FORNECIDO E INSTALADO EM RAMAL DE DESCARGA OU RAMAL DE ESGOTO SANITÁRIO. AF_08/2022 | M | 0,80 | 33,19 | 39,89 | 31,91 | 0,004 | 99,99 | C |
| 129 | SINAPI | 103673 | LANÇAMENTO COM USO DE BOMBA, ADENSAMENTO E ACABAMENTO DE CONCRETO EM ESTRUTURAS. AF_02/2022 | M3 | 0,48 | 42,93 | 51,59 | 24,76 | 0,003 | 99,99 | C |




DIÁRIO OFICIAL

PREFEITURA MUNICIPAL DE NAZARÉ - BA

| | | | | | | | | | | | |
|-----|--------|-------|---|----|------|-------|-------|-------|-------|--------|---|
| 130 | SINAPI | 99814 | LIMPEZA DE SUPERFÍCIE COM JATO DE ALTA PRESSÃO. AF_04/2019 | M2 | 7,15 | 1,95 | 2,34 | 16,73 | 0,002 | 100,00 | C |
| 131 | SINAPI | 90091 | ESCAVAÇÃO MECANIZADA DE VALA COM PROF. ATÉ 1,5 M (MÉDIA MONTANTE E JUSANTE/UMA COMPOSIÇÃO POR TRECHO), ESCAVADEIRA (0,8 M3), LARG. DE 1,5 M A 2,5 M, EM SOLO DE 1A CATEGORIA, LOCAIS COM BAIXO NÍVEL DE INTERFERÊNCIA. AF_02/2021 | M3 | 1,44 | 6,54 | 7,86 | 11,32 | 0,001 | 100,00 | C |
| 132 | SINAPI | 93368 | REATERRO MECANIZADO DE VALA COM ESCAVADEIRA HIDRÁULICA (CAPACIDADE DA CAÇAMBA: 0,8 M³ / POTÊNCIA: 111 HP), LARGURA ATÉ 1,5 M, PROFUNDIDADE DE 4,5 A 6,0 M, COM SOLO DE 1ª CATEGORIA EM LOCAIS COM ALTO NÍVEL DE INTERFERÊNCIA. AF_04/2016 | M3 | 0,20 | 22,46 | 26,99 | 5,40 | 0,001 | 100,00 | C |
| 133 | SINAPI | 93368 | REATERRO MECANIZADO DE VALA COM ESCAVADEIRA HIDRÁULICA (CAPACIDADE DA CAÇAMBA: 0,8 M³ / POTÊNCIA: 111 HP), LARGURA ATÉ 1,5 M, PROFUNDIDADE DE 4,5 A 6,0 M, COM SOLO DE 1ª CATEGORIA EM LOCAIS COM ALTO NÍVEL DE INTERFERÊNCIA. AF_04/2016 | M3 | 0,20 | 22,46 | 26,99 | 5,40 | 0,001 | 100,00 | C |
| 134 | SINAPI | 90091 | ESCAVAÇÃO MECANIZADA DE VALA COM PROF. ATÉ 1,5 M (MÉDIA MONTANTE E JUSANTE/UMA COMPOSIÇÃO POR TRECHO), ESCAVADEIRA (0,8 M3), LARG. DE 1,5 M A 2,5 M, EM SOLO DE 1A CATEGORIA, LOCAIS COM BAIXO NÍVEL DE INTERFERÊNCIA. AF_02/2021 | M3 | 0,50 | 6,54 | 7,86 | 3,93 | 0,000 | 100,00 | C |

TOTAL **828.970,57**

| CONCEITO | % |
|----------|-----|
| A | 50 |
| B | 80 |
| C | 100 |

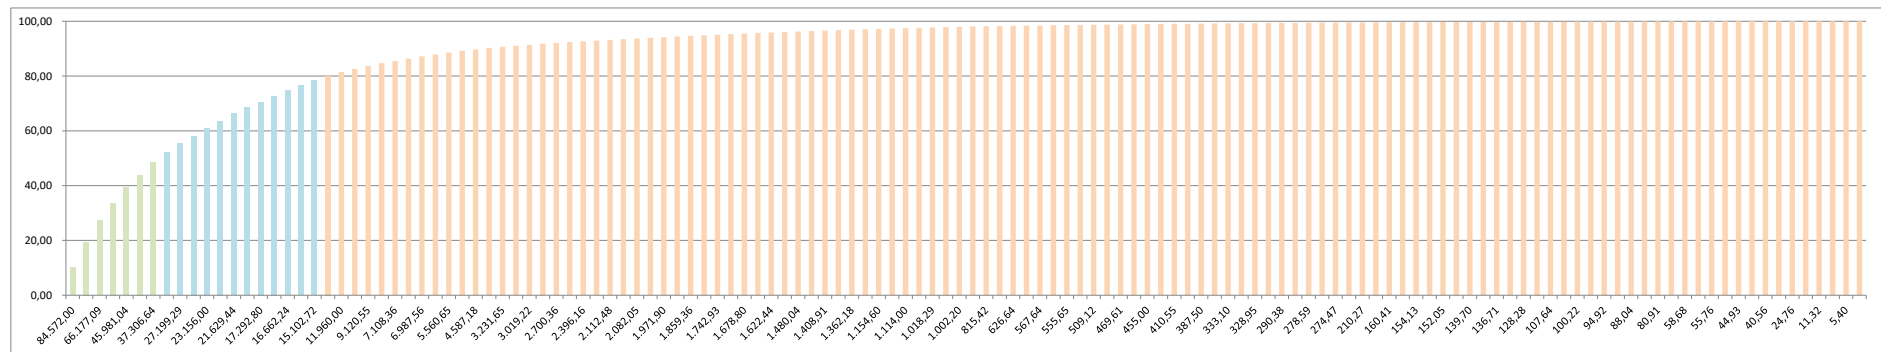

Ernst Rommel Cid do Nascimento
 Diretor de Projetos Especiais e Urbanismo
 A20.978-3



Quadro de Composição do BDI

Grau de Sigilo
#PUBLICO

Nº SICONV
0

PROPONENTE / TOMADOR
PREFEITURA MUNICIPAL DE NAZARÉ

APELIDO DO EMPREENDIMENTO / DESCRIÇÃO DO LOTE

REQUALIFICAÇÃO DA ORLA 3º TRECHO - RUA ANANIAS NOVAES SOUZA /

| | |
|---|--------|
| Conforme legislação tributária municipal, definir estimativa de percentual da base de cálculo para o ISS: | 50,00% |
| Sobre a base de cálculo, definir a respectiva alíquota do ISS (entre 2% e 5%): | 5,00% |

BDI 1

TIPO DE OBRA

Construção de Praças Urbanas, Rodovias, Ferrovias e recapeamento e pavimentação de vias urbanas

| Itens | Siglas | % Adotado |
|---|---------|---------------|
| Administração Central | AC | 3,00% |
| Seguro e Garantia | SG | 0,40% |
| Risco | R | 0,56% |
| Despesas Financeiras | DF | 1,11% |
| Lucro | L | 7,30% |
| Tributos (impostos COFINS 3%, e PIS 0,65%) | CP | 3,65% |
| Tributos (ISS, variável de acordo com o município) | ISS | 2,50% |
| Tributos (Contribuição Previdenciária sobre a Receita Bruta - 0% ou 4,5% - Desoneração) | CPRB | 0,00% |
| BDI SEM desoneração (Fórmula Acórdão TCU) | BDI PAD | 20,18% |

Os valores de BDI foram calculados com o emprego da fórmula:

$$BDI = \frac{(1+AC+S+R+G)*(1+DF)*(1+L)}{(1-CP-ISS-CRPB)} - 1$$

Declaro para os devidos fins que, conforme legislação tributária municipal, a base de cálculo deste tipo de obra corresponde à 50%, com a respectiva alíquota de 5%.

Declaro para os devidos fins que o regime de Contribuição Previdenciária sobre a Receita Bruta adotado para elaboração do orçamento foi SEM Desoneração, e que esta é a alternativa mais adequada para a Administração Pública.

Observações:

NAZARÉ-BA

Local

terça-feira, 5 de dezembro de 2023


Data

Responsável Técnico

Nome: ERNST ROMMEL CID DO NASCIMENTO


CREA/CAU: A20.978-3

ART/RRT: 12817690


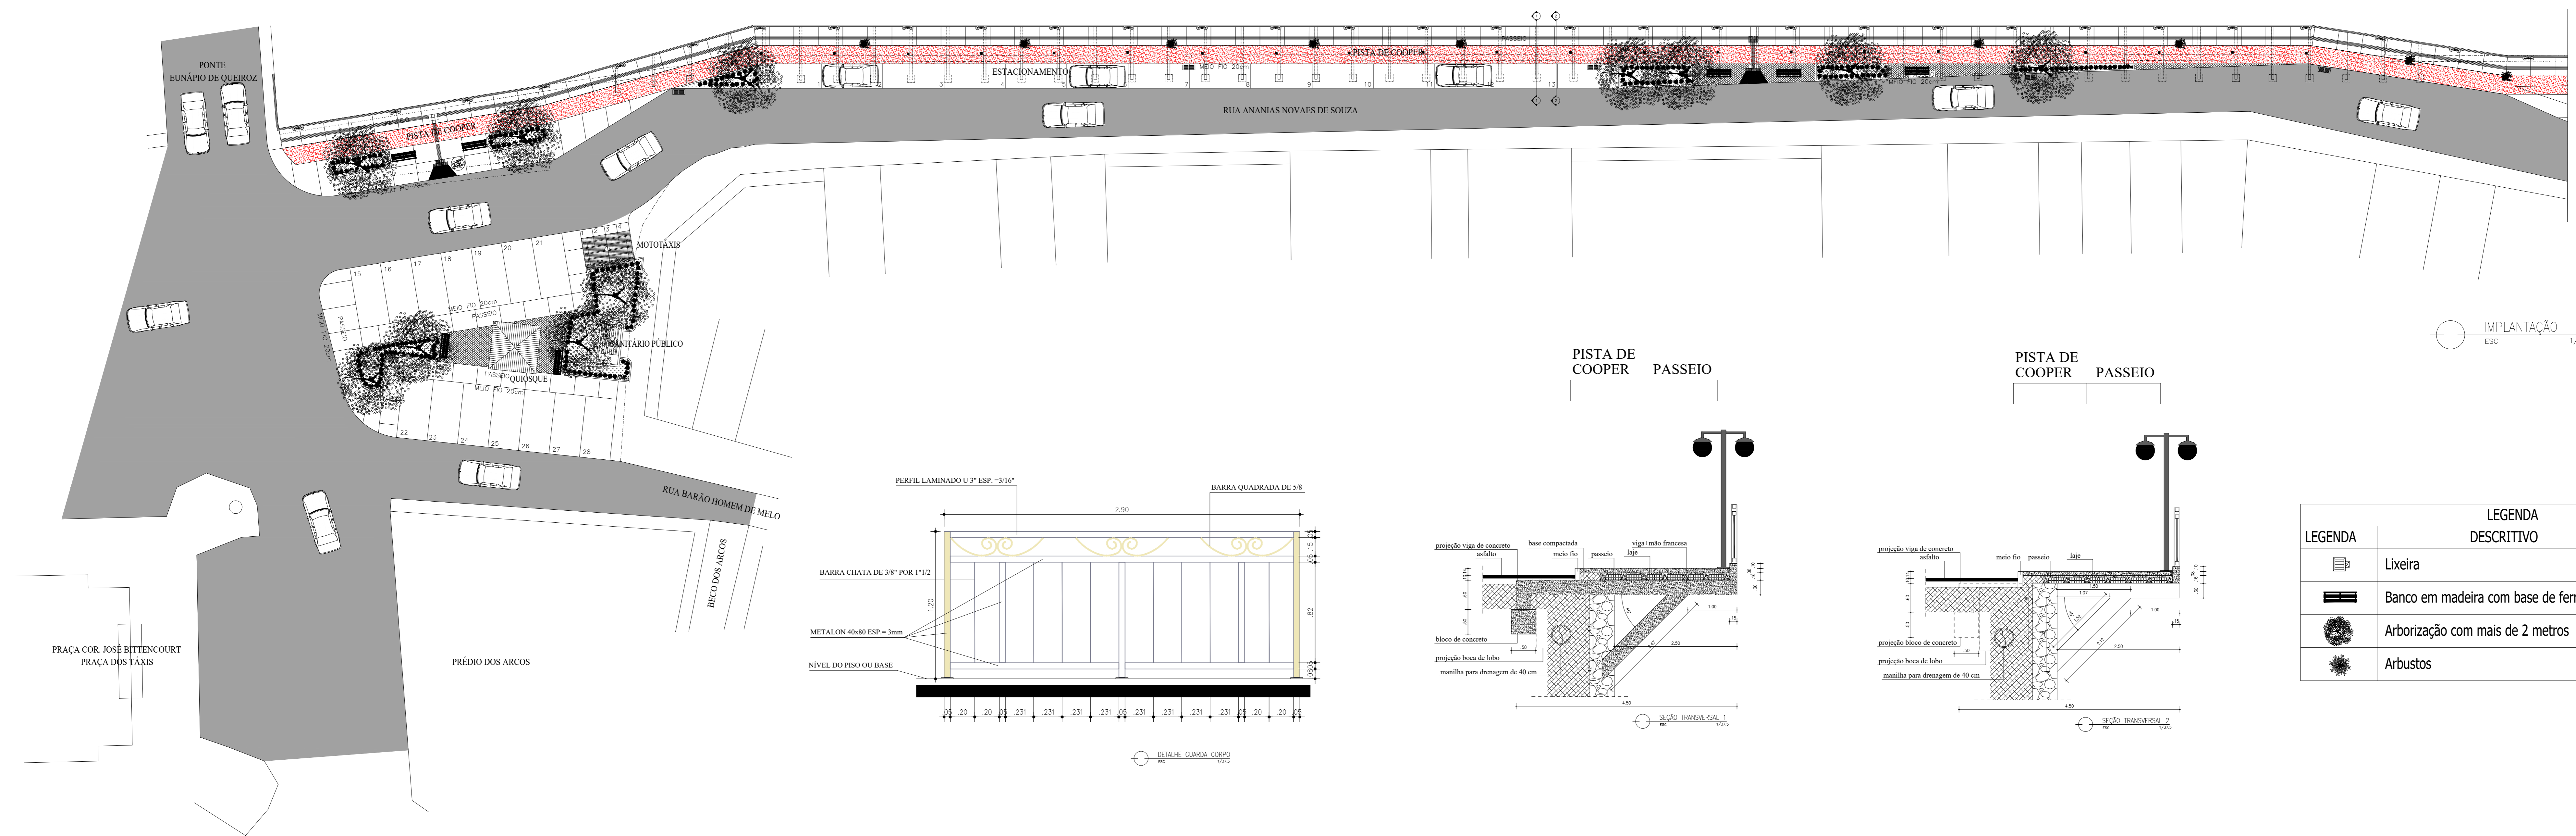


IMPLANTAÇÃO
ESC. 1/250

| LEGENDA | | |
|---------|------------------------------------|------------|
| LEGENDA | DESCRIPTIVO | QUANTIDADE |
| | Lixeira | 8,00 |
| | Banco em madeira com base de ferro | 7,00 |
| | Arborização com mais de 2 metros | 11,00 |
| | Arbustos | 256,00 |

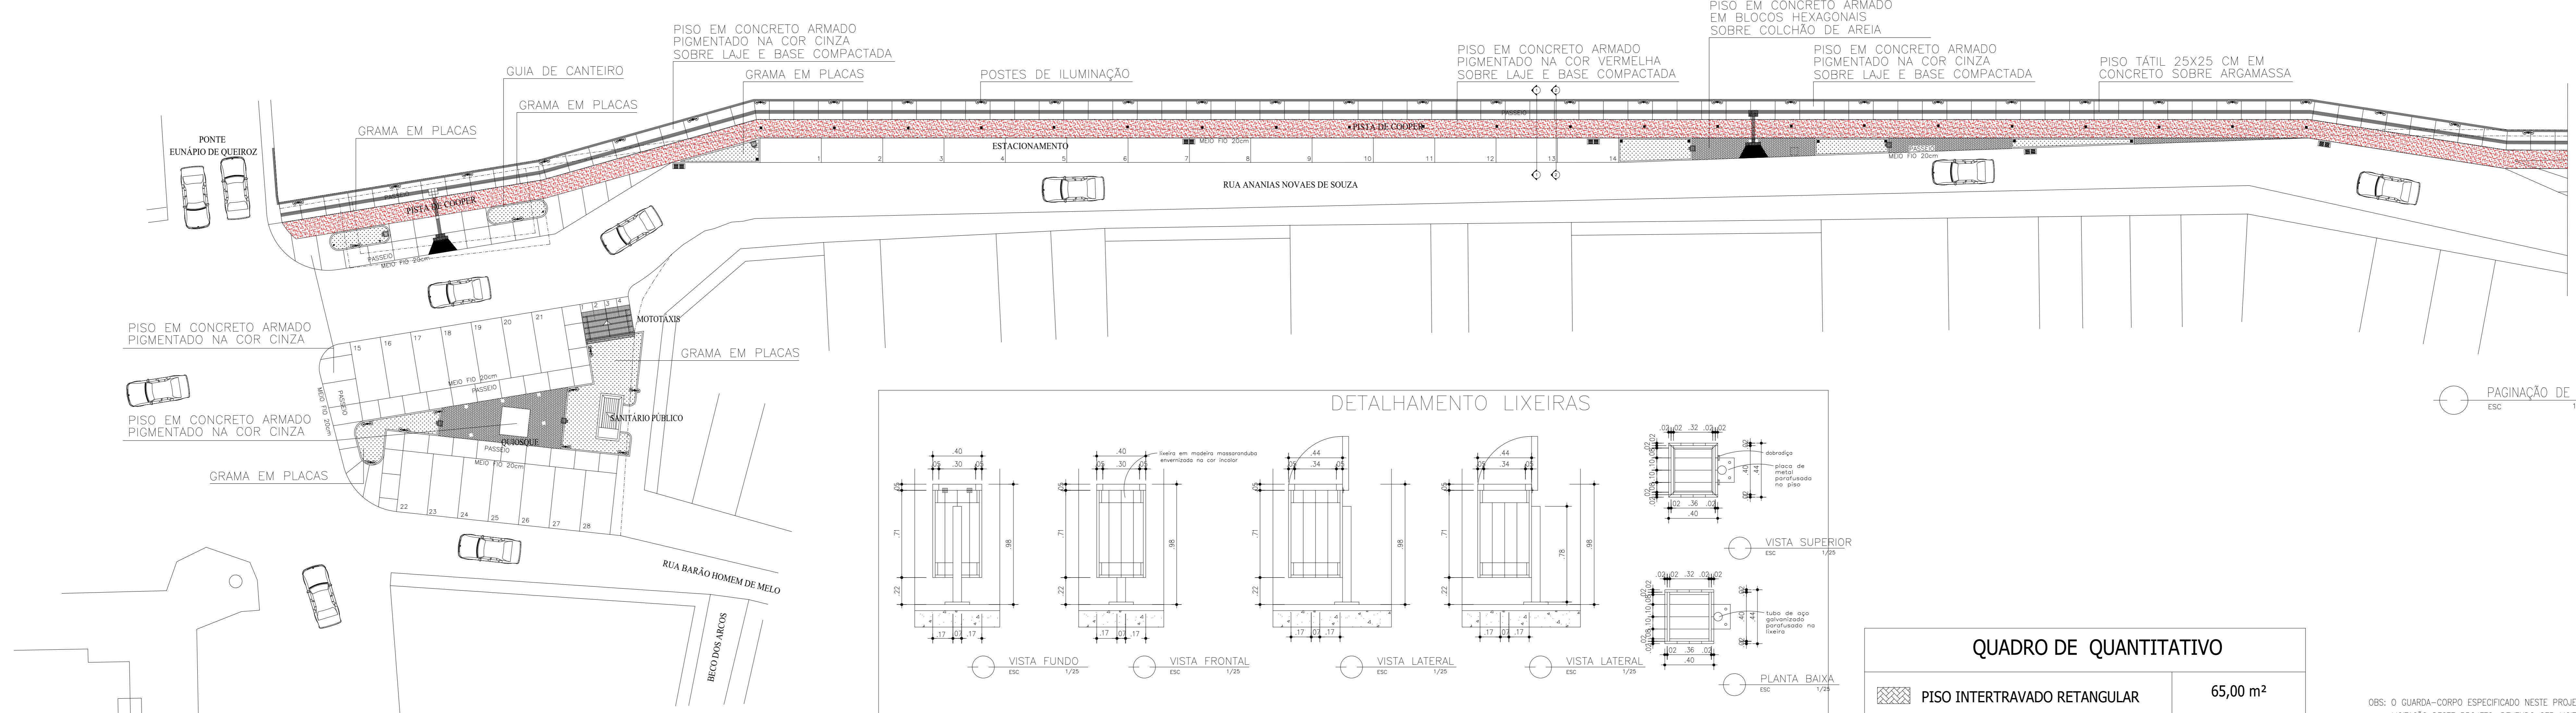

PAGINAÇÃO DE PISO
ESC. 1/250

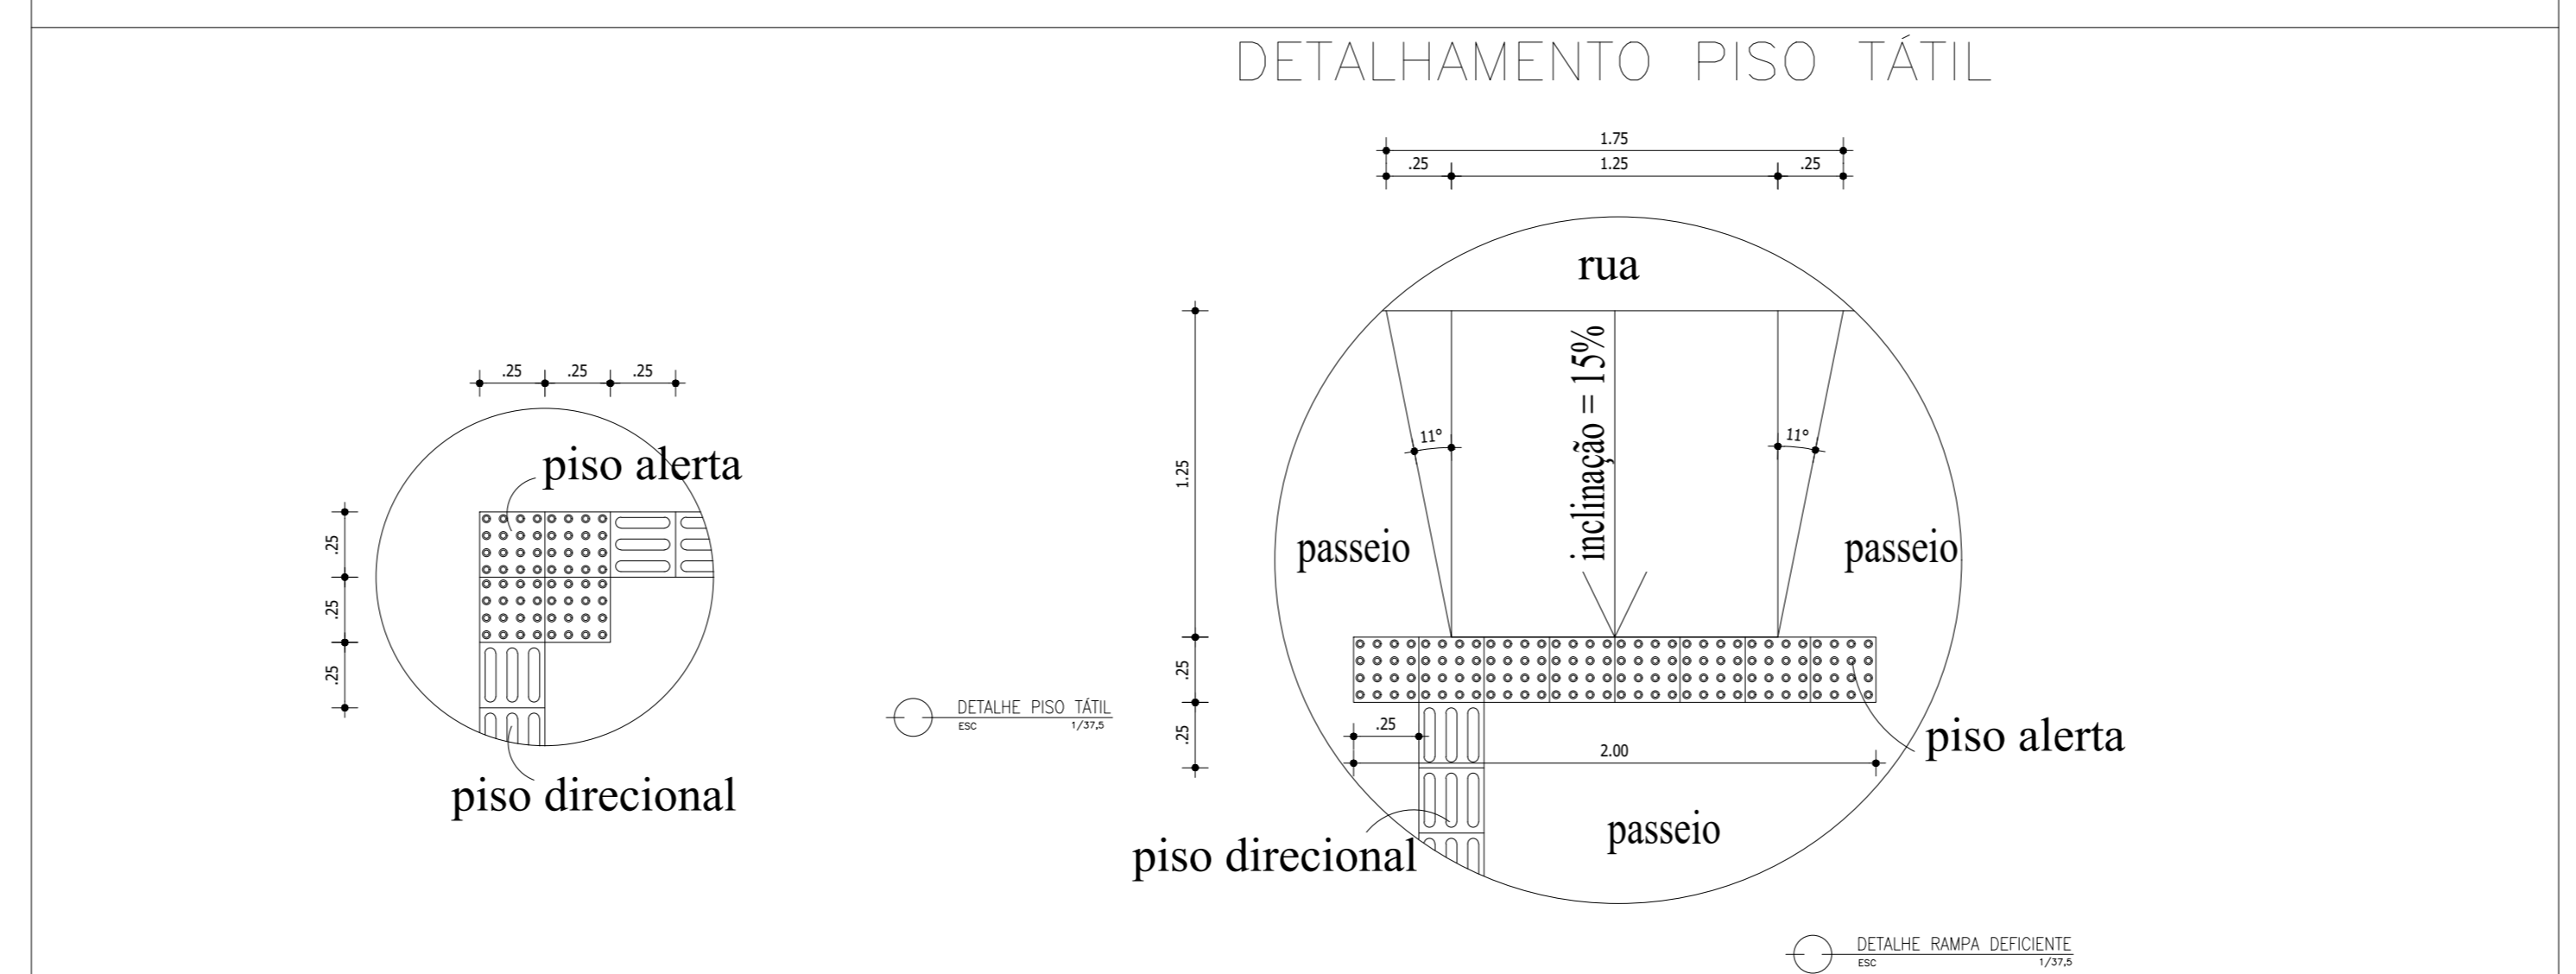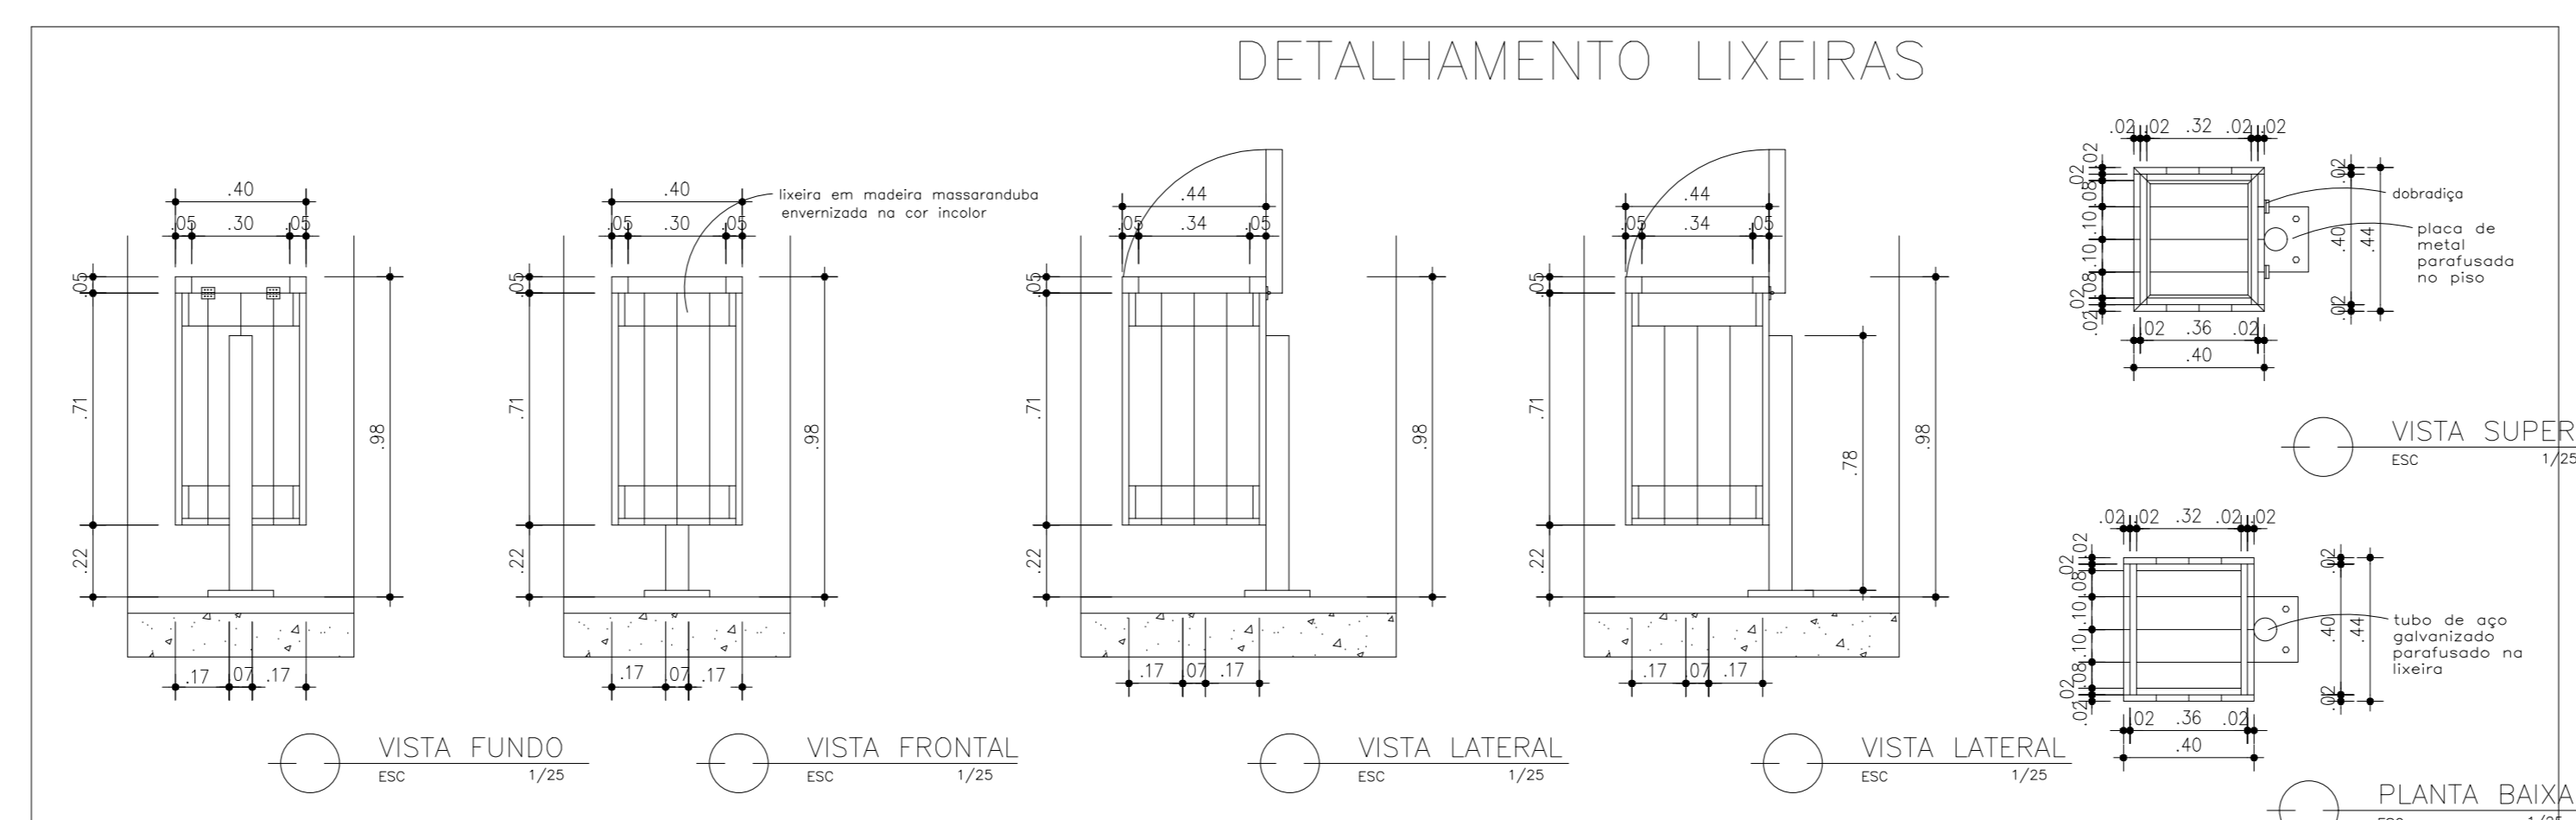

| QUADRO DE QUANTITATIVO | |
|------------------------|---|
| | PISO INTERTRAVADO RETANGULAR 65,00 m ² |
| | PISTA DE COOPER 281,00 m ² |
| | GUIA DE CANTEIRO 146,00 m |
| | GRAMA 87,00 m ² |
| | PISO TÁTIL (25 X 25) CM 200,00 m |
| | MEIO FIO 285,00 m |
| | PASSEIO 500,00 m ² |

OBS: O GUARDA-CORPO ESPECIFICADO NESTE PROJETO NÃO FARÁ PARTE DA LICITAÇÃO DESTE PROJETO, DEVENDO SER LICITADO EM SEPARADO

RESPONSÁVEL TÉCNICO CONSTRUÇÃO:

RESPONSÁVEL TÉCNICO PROJETO: ERNST HOMER GO DO NASCIMENTO CAD: A053178-3

PREFEITURA MUNICIPAL DE NAZARÉ
CNPJ Nº 13.797.188/0001-92
Praça Alexandre Bittencourt, 07 - Centro
Nazaré - Bahia
SECRETARIA DE URBANISMO

PROJETO: REQUALIFICAÇÃO URBANA

OBJETO: REQUALIFICAÇÃO DA ORLA

3º TRECHO


SITO: RUA ANANIAS NOVAS DE SOUZA - CENTRO - NAZARÉ - BAHIA

FASE DO PROJETO: PROJETO BÁSICO


TÍTULO: URBANIZAÇÃO - PLANTA DE IMPLANTAÇÃO E PLANTA DE PAGINAÇÃO DE PISO

VERIFICAÇÃO: RHMEL NASCIMENTO DATA: 08/02/23 ESCALA: 1/2000 NOME DO PROJETO: REQUALIFICAÇÃO URBANA - 3º TRECHO


PROJETO: RHMEL NASCIMENTO DESENHO: RHMEL NASCIMENTO

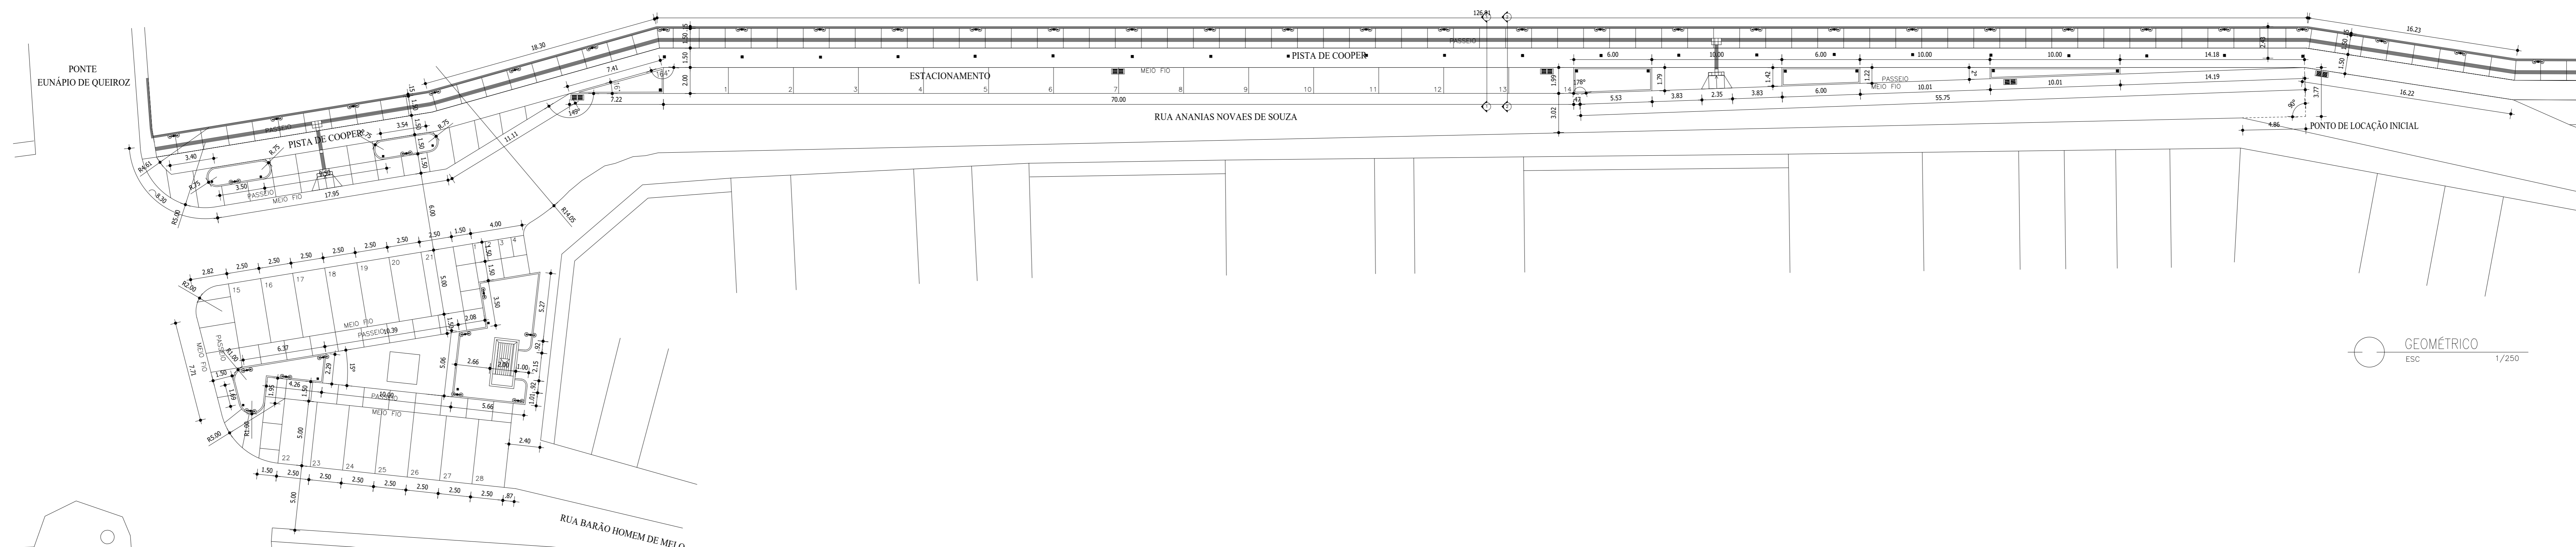


GEOMÉTRICO
ESC 1/250

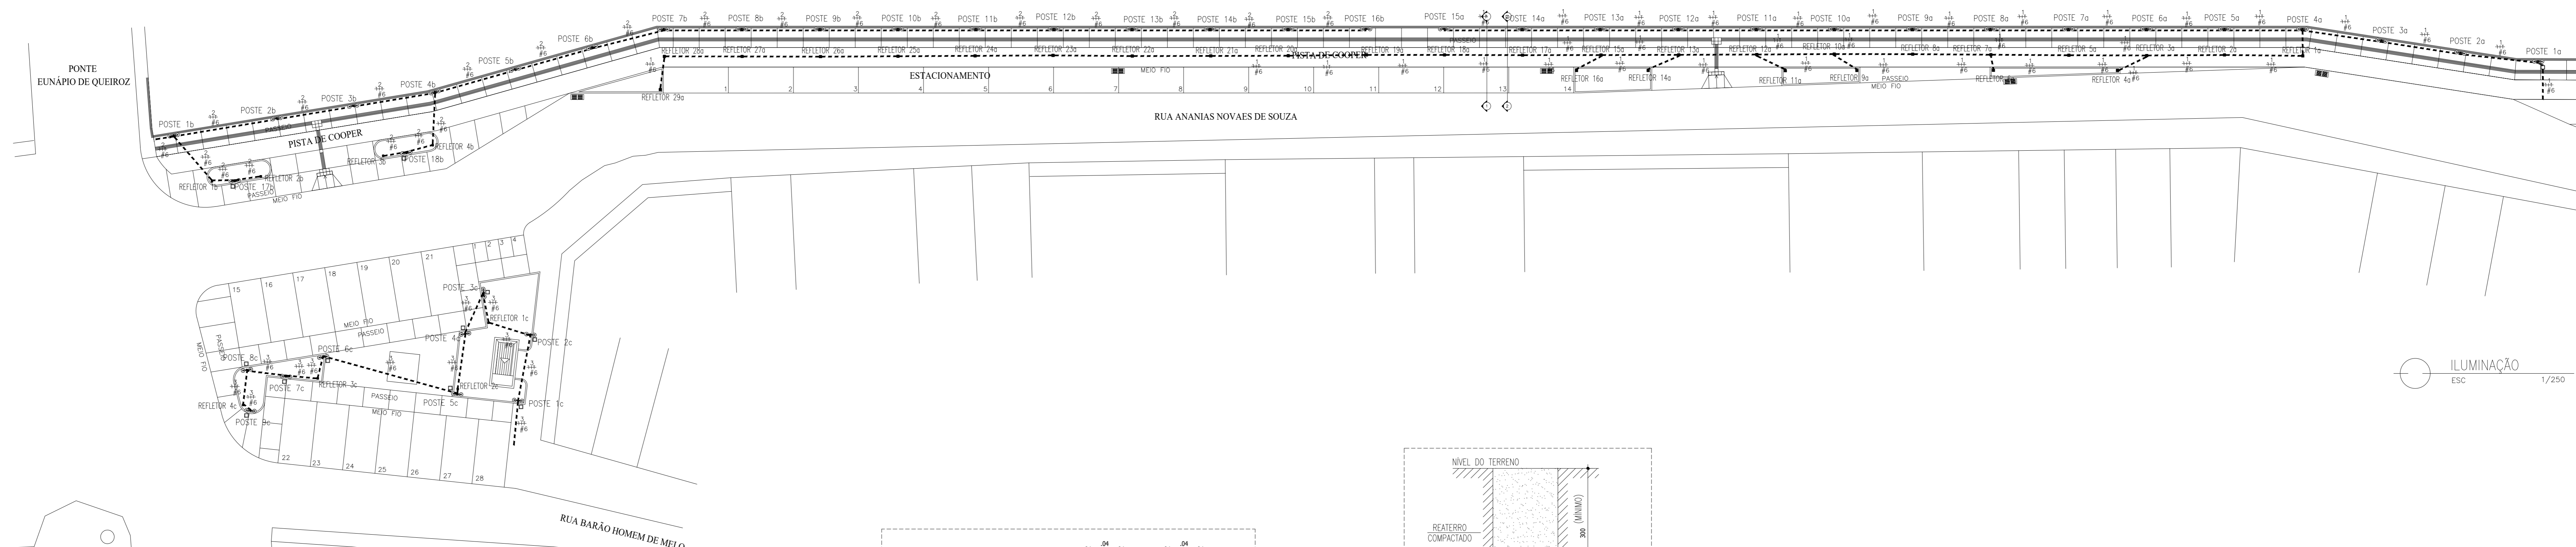

ILUMINAÇÃO
ESC 1/250

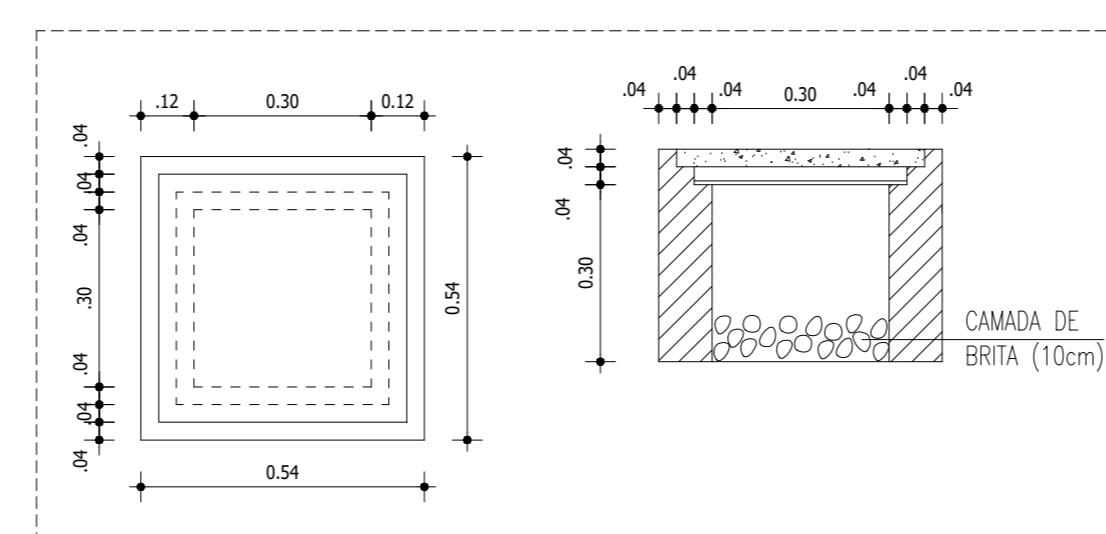

DETALHE CAIXA DE ALVENARIA 30X30X30 CM
ESCALA S/E

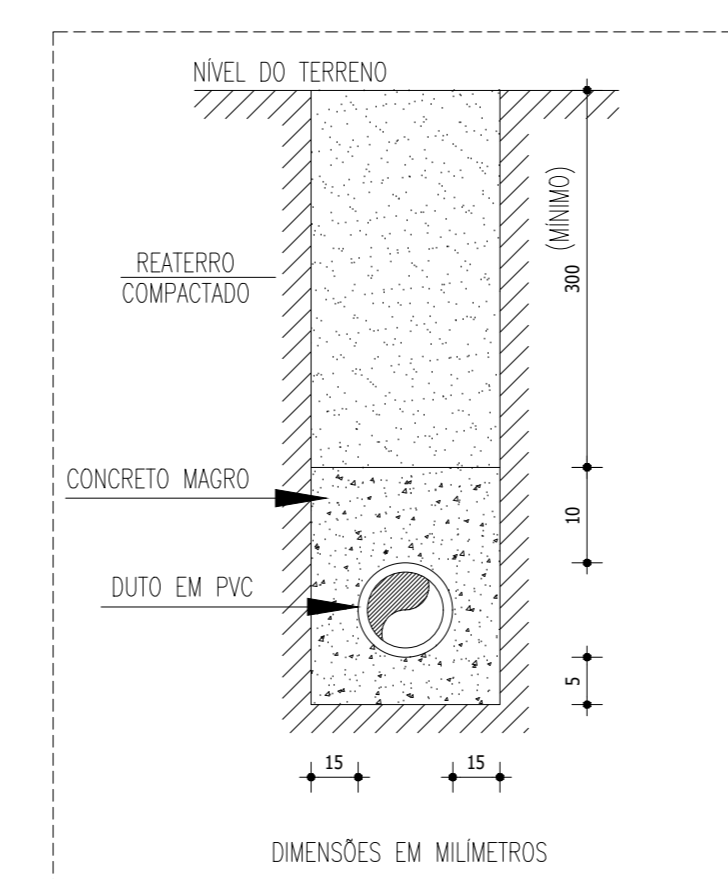

DETALHE ENVELOPAMENTO
ESCALA S/E

| LEGENDA | | |
|---------|----------------------|------------|
| LEGENDA | DESCRIPTIVO | QUANTIDADE |
| | Postes | 40 un |
| | Refletores | 37 un |
| | Eletrodutos | 384,00 m |
| | Caixas de passagem | 11 un |
| | Fiação dos Circuitos | 1512,00 m |
| | Disjuntores | 3 un |
| | Quadros | 3 un |


OBS: O GUARDA-CORPO ESPECIFICADO NESTE PROJETO NÃO FARÁ PARTE DA LICITAÇÃO DESTE PROJETO, DEVENDO SER LICITADO EM SEPARADO

RESPONSÁVEL TÉCNICO CONSTRUÇÃO:
RESPONSÁVEL TÉCNICO PROJETO: ERNST HOMER DO NASCIMENTO (CAI) A05378-3


PREFEITURA MUNICIPAL DE NAZARÉ
CNPJ Nº 13.797.188/0001-92
Praça Alexandre Bittencourt, 07 - Centro
Nazaré - Bahia
SECRETARIA DE URBANISMO

PROJETO: REQUALIFICAÇÃO URBANA
OBJETO: REQUALIFICAÇÃO DA ORLA
3º TRECHO
SITO: RUA ANANIAS NOVAES DE SOUZA - CENTRO - NAZARÉ - BAHIA
FASE DO PROJETO: PROJETO BÁSICO
TÍTULO: URBANIZAÇÃO - PLANTA GEOMÉTRICA E PLANTA DE ILUMINAÇÃO


VERIFICAÇÃO: ROMMEL NASCIMENTO DATA: 08/04/23 ESCALA: 1/2000 NOME DO ARQUIVO: RUA ANANIAS NOVAES DE SOUZA - CENTRO - BAHIA - URBANIZAÇÃO - PLANTA GEOMÉTRICA E PLANTA DE ILUMINAÇÃO
PROJETO: ROMMEL NASCIMENTO DESENHO: ROMMEL NASCIMENTO

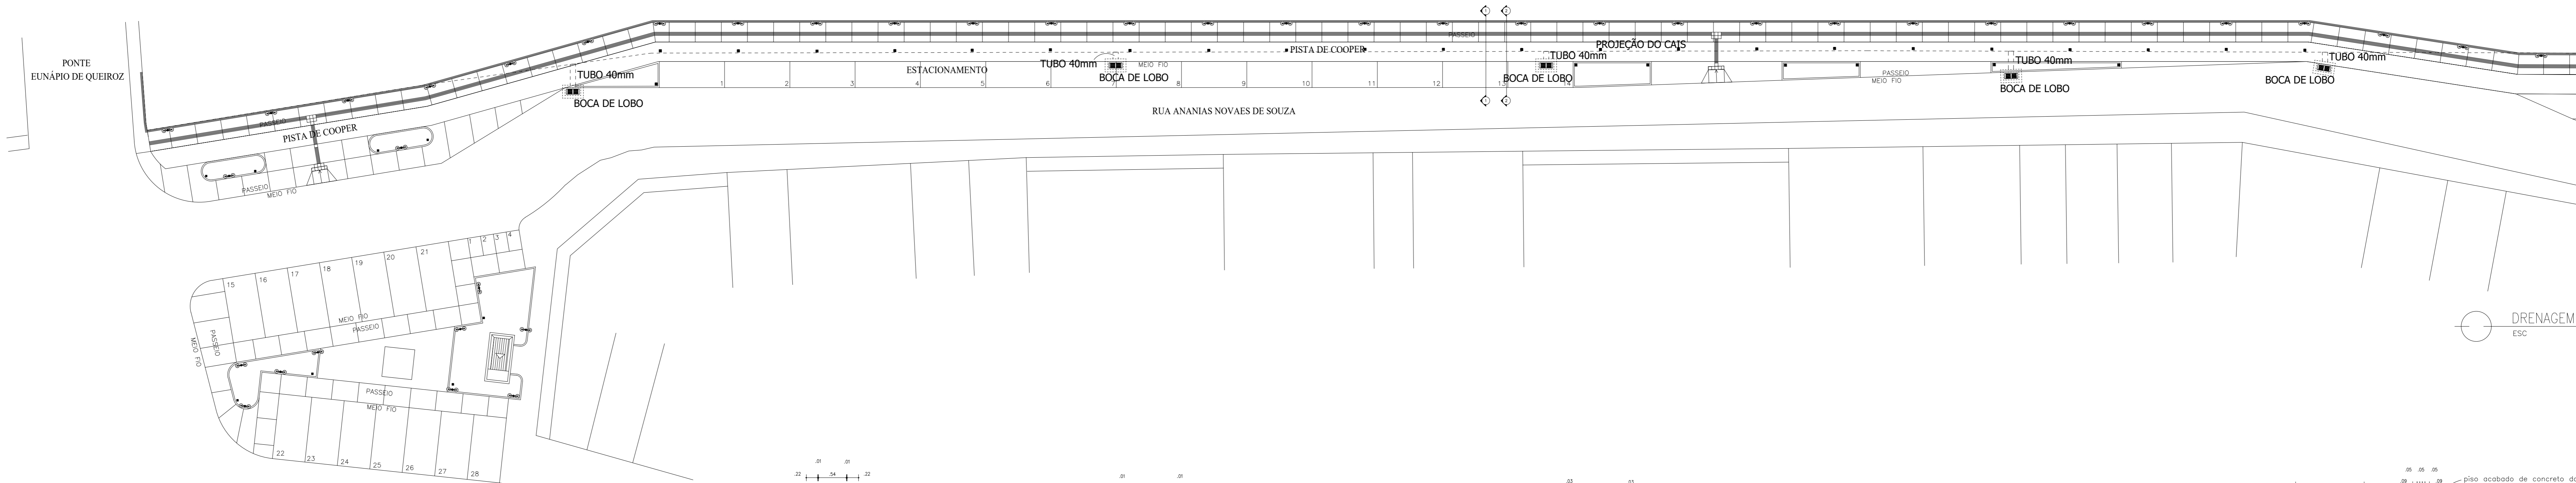


DRENAGEM
ESC 1/250

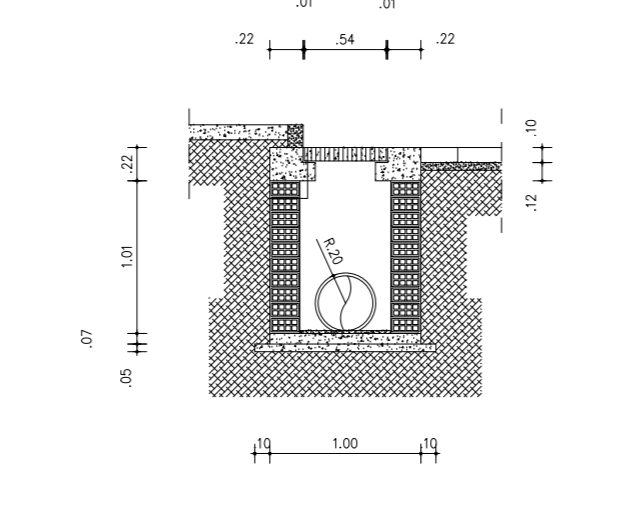

DETALHE BOÇA DE LOBO
SEÇÃO TRANSVERSAL
ESCALA 1/100

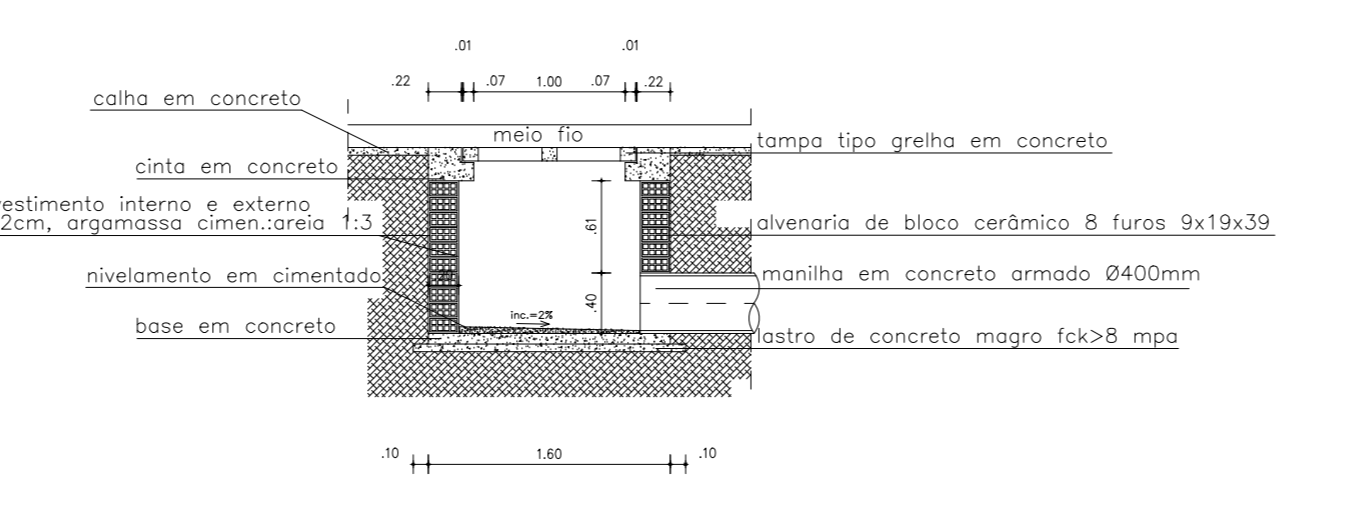


DETALHE BOÇA DE LOBO
SEÇÃO LONGITUDINAL
ESCALA 1/100

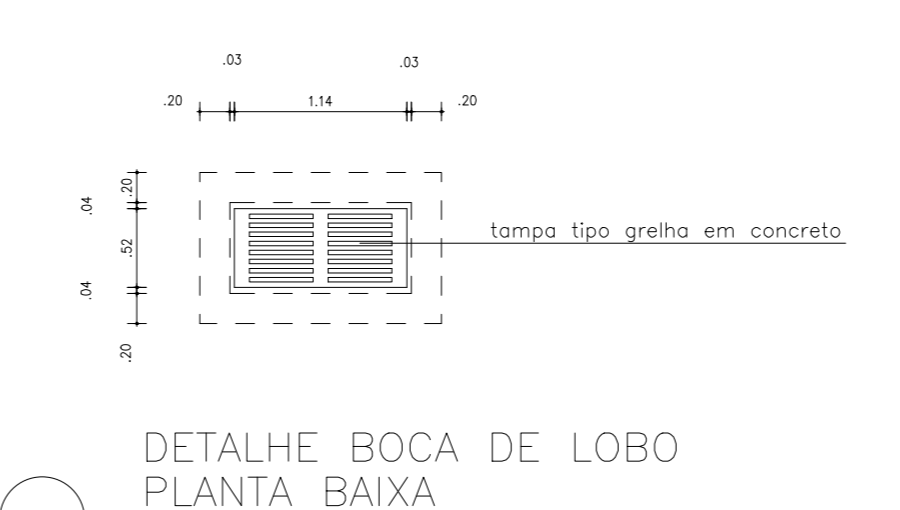

DETALHE BOÇA DE LOBO
PLANTA BAIXA
ESCALA 1/100




DETALHE CALHA EM CONCRETO
PLANTA BAIXA
ESCALA 1/100

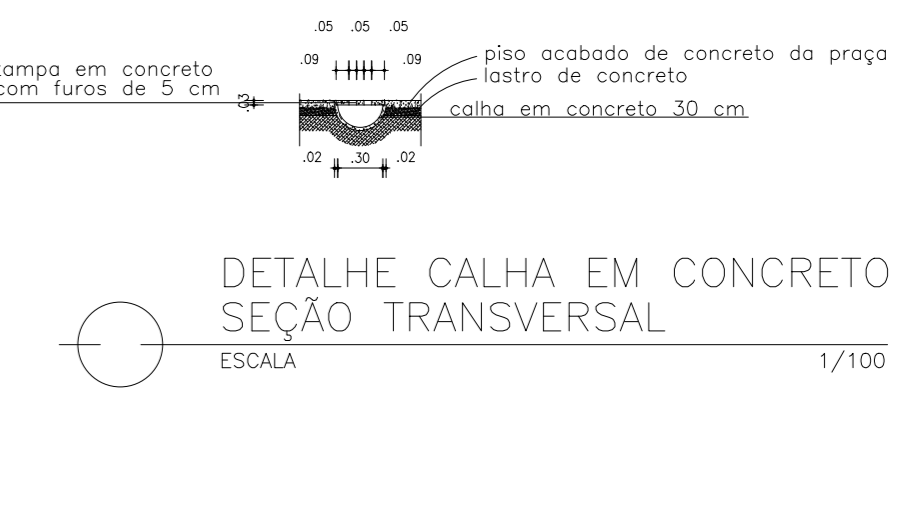


DETALHE CALHA EM CONCRETO
SEÇÃO TRANSVERSAL
ESCALA 1/100

| LEGENDA | | |
|---------|------------------|------------|
| LEGENDA | DESCRIPTIVO | QUANTIDADE |
| | Boca de lobo | 05 un |
| | Manilha de 40 cm | 6,00 m |

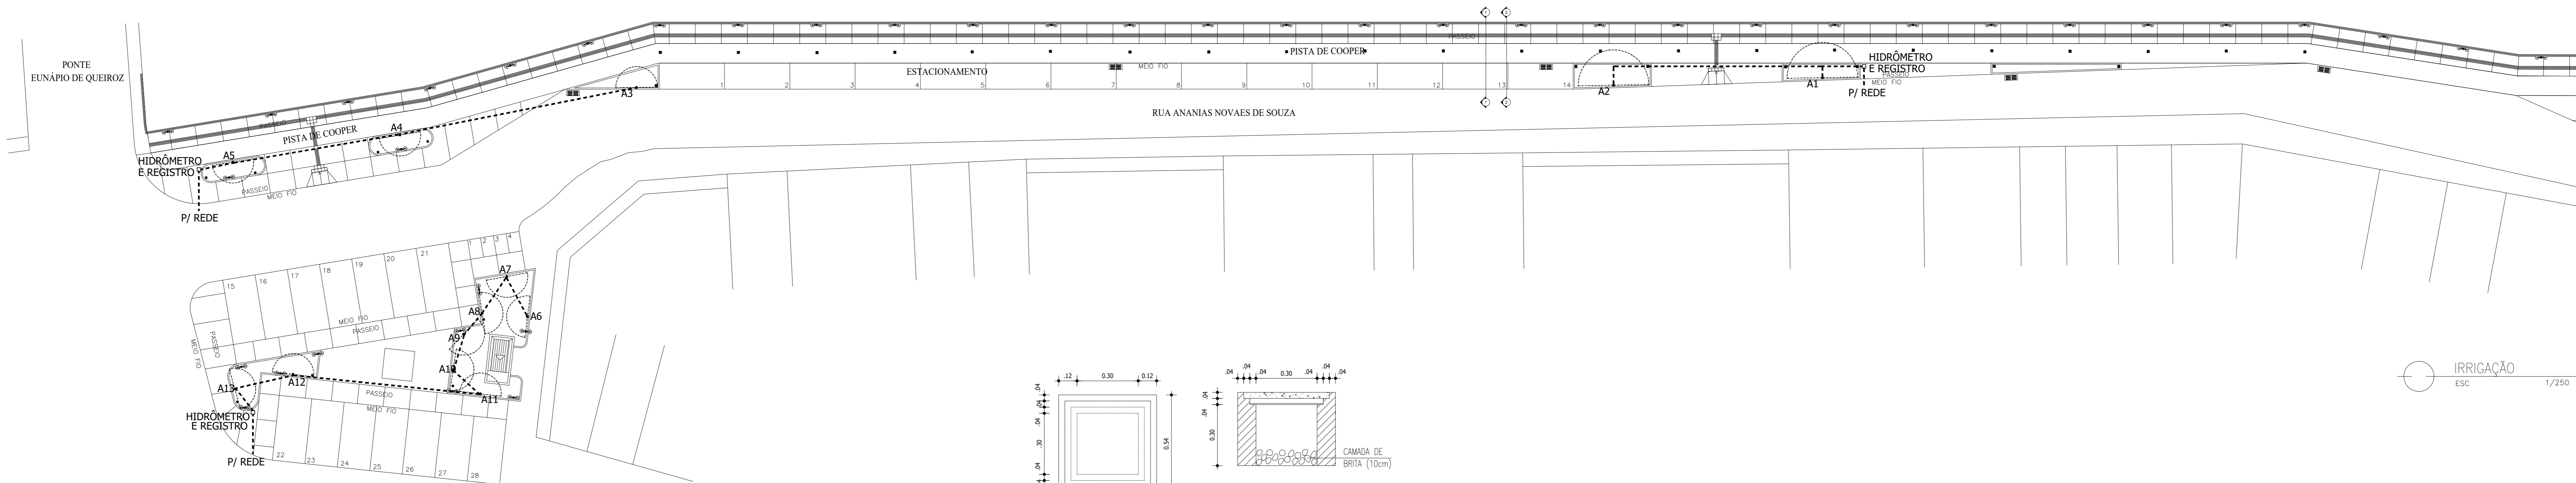

IRRIGACAO
ESC 1/250

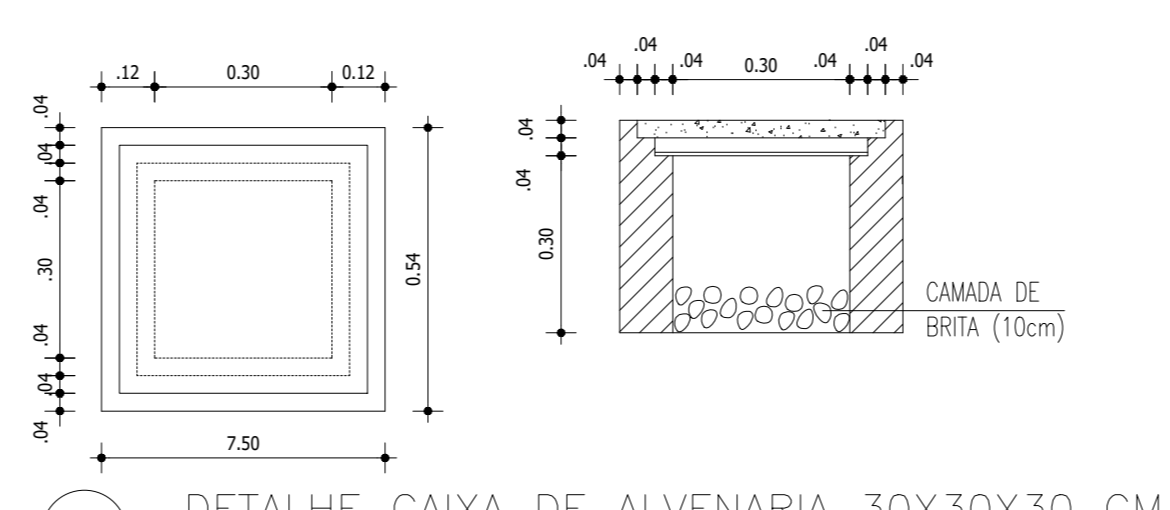

DETALHE CAIXA DE ALVENARIA 30X30X30 CM
ESCALA S/E

OBS: O GUARDA-CORPO ESPECIFICADO NESTE PROJETO NAO FARÁ PARTE DA LICITACAO DESTE PROJETO, DEVENDO SER LICITADO EM SEPARADO

RESPONSÁVEL TÉCNICO CONSTRUÇÃO:
RESPONSÁVEL TÉCNICO PROJETO: RHMEL NASCIMENTO DAU/AD3478-3

PREFEITURA MUNICIPAL DE NAZARÉ
CNPJ Nº 13.797.188/0001-92
Praça Alexandre Bittencourt, 07 - Centro
Nazaré - Bahia
SECRETARIA DE URBANISMO

PROJETO: REQUALIFICAÇÃO URBANA

REQUALIFICAÇÃO DA ORLA
3º TRECHO









SITO: RUA ANANIAS NOVAES DE SOUZA - CENTRO - NAZARÉ - BAHIA

FASE DO PROJETO: PROJETO BÁSICO

TÍTULO: URBANIZAÇÃO - PLANTA DE DRENAGEM E PLANTA DE IRRIGACAO

| LEGENDA | | |
|---------|--------------------|------------|
| LEGENDA | DESCRIPTIVO | QUANTIDADE |
| | Aspensores | 13 un |
| | Tubos 1/2" | 96,00 m |
| | Caixas de passagem | 3 un |

VERIFICAÇÃO: RHMEL NASCIMENTO DATA: 08/01/23 ESCALA: 1/200 NOME DO ARQUITETO: RHMEL NASCIMENTO DATA: 08/01/23 NÚMERO DE LICENÇA: 03
PROJETO: RHMEL NASCIMENTO DESENHO: RHMEL NASCIMENTO

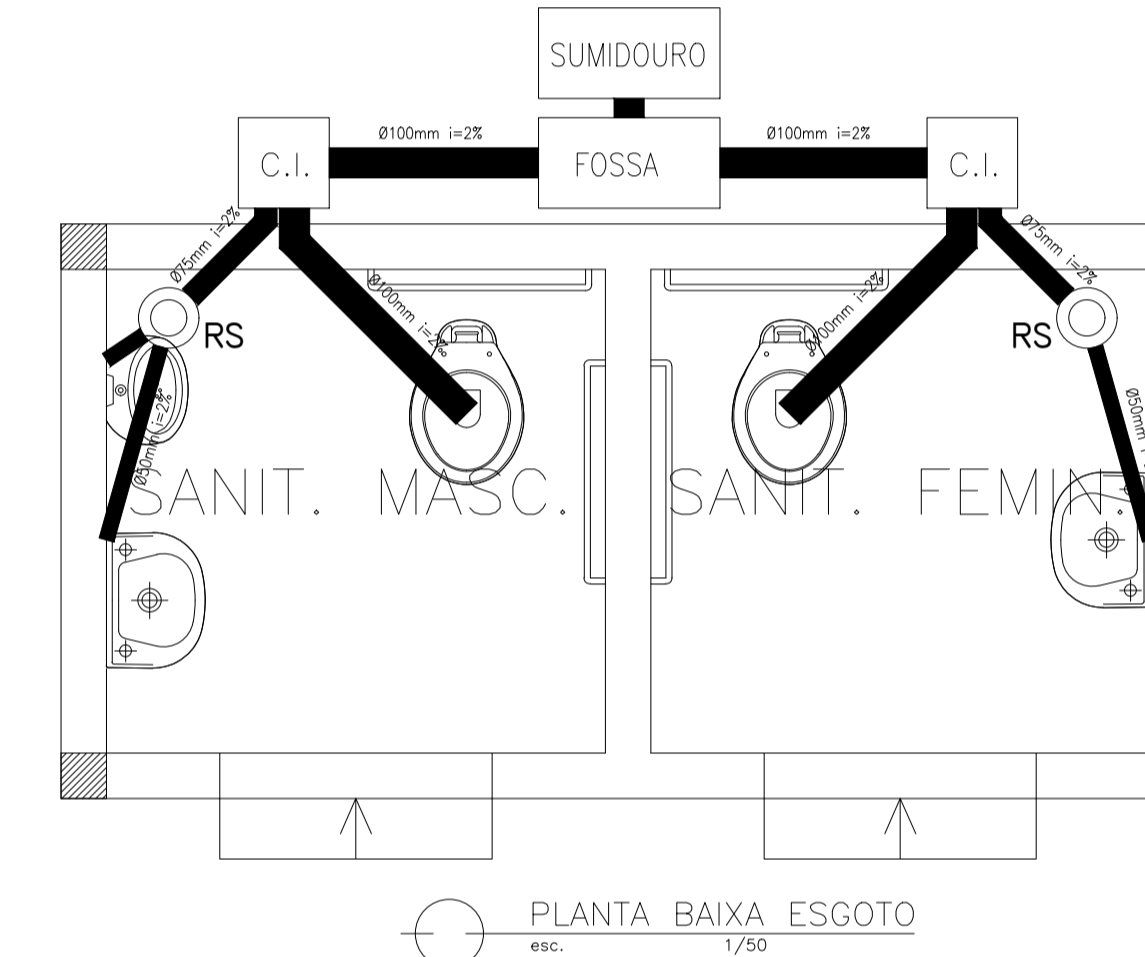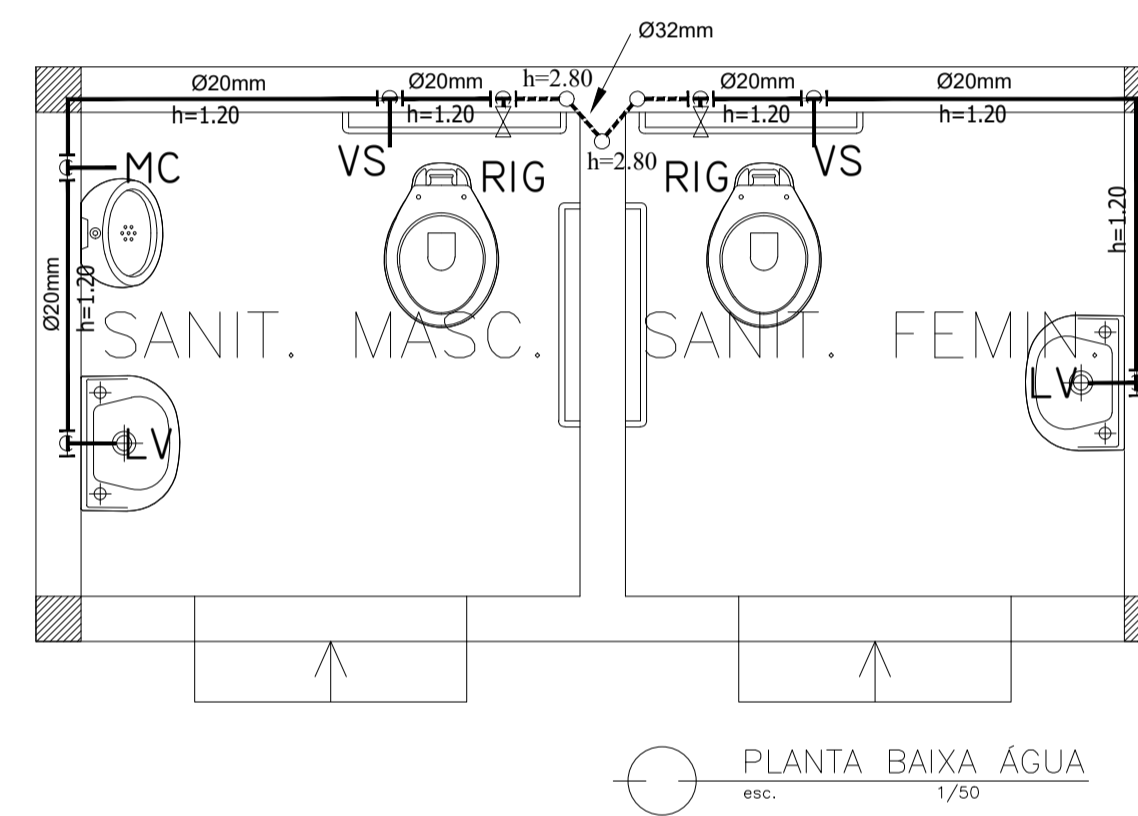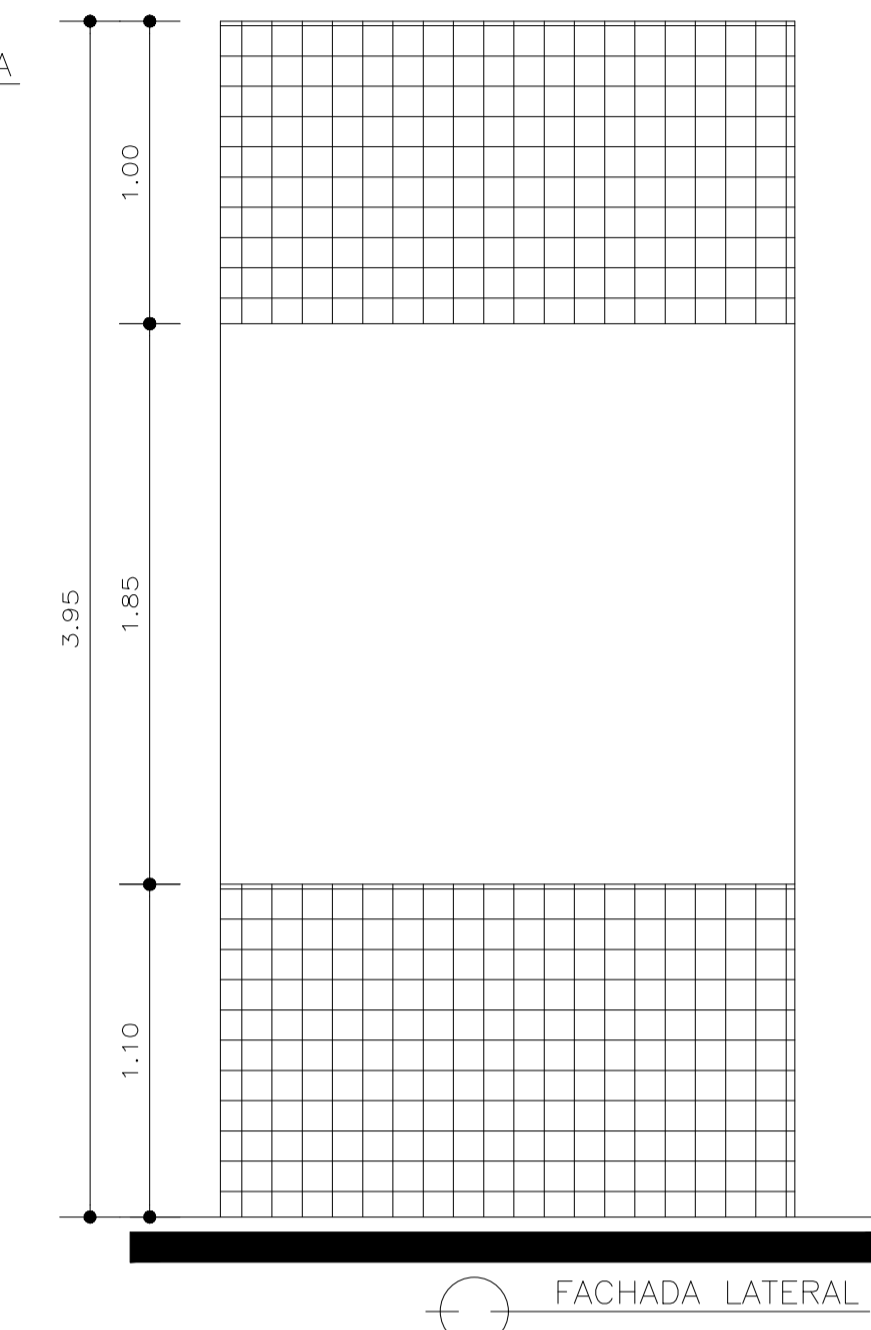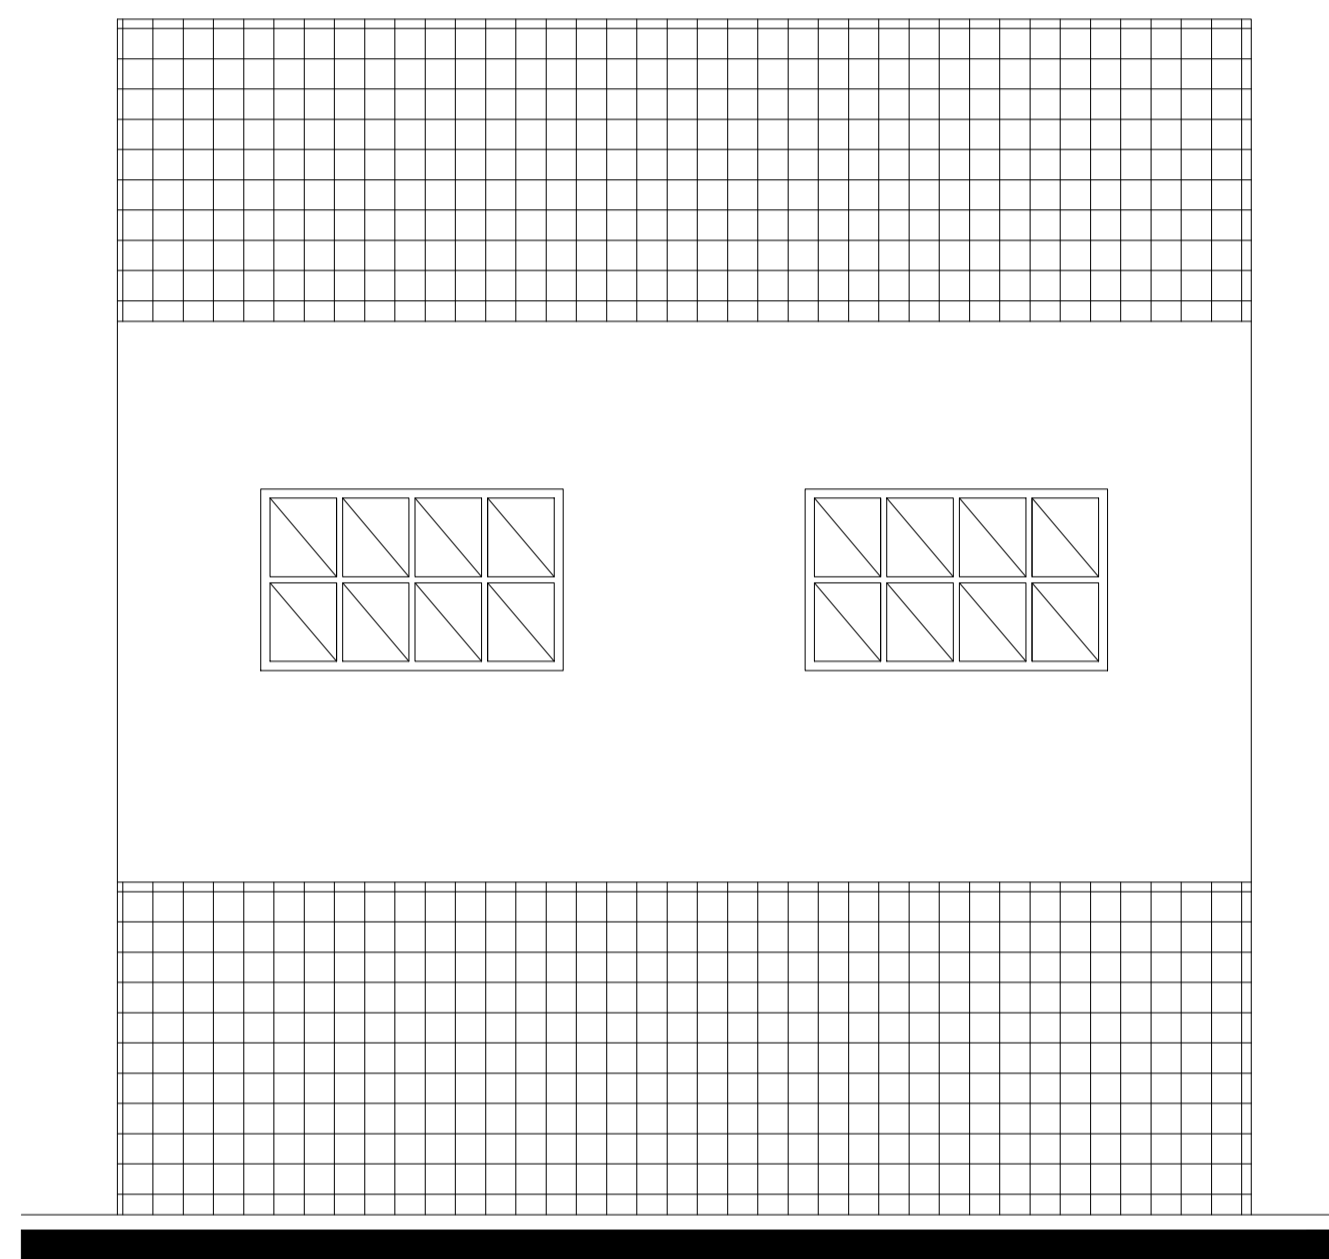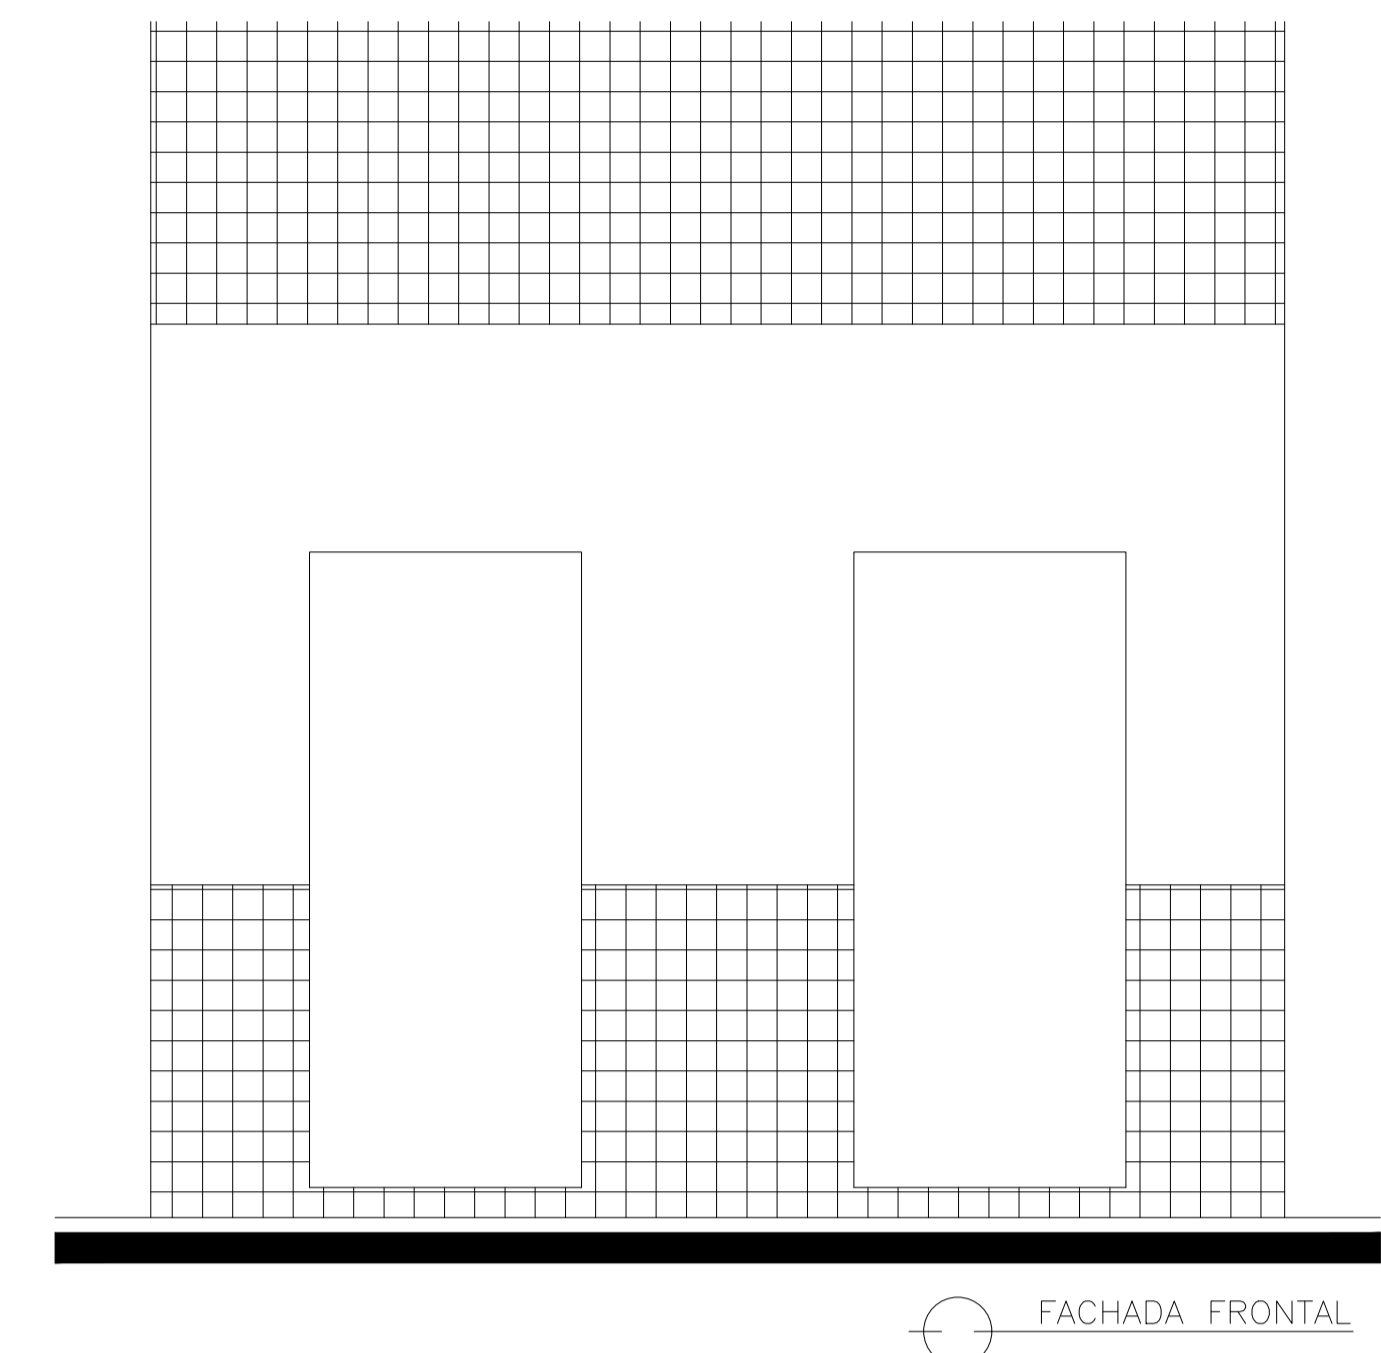
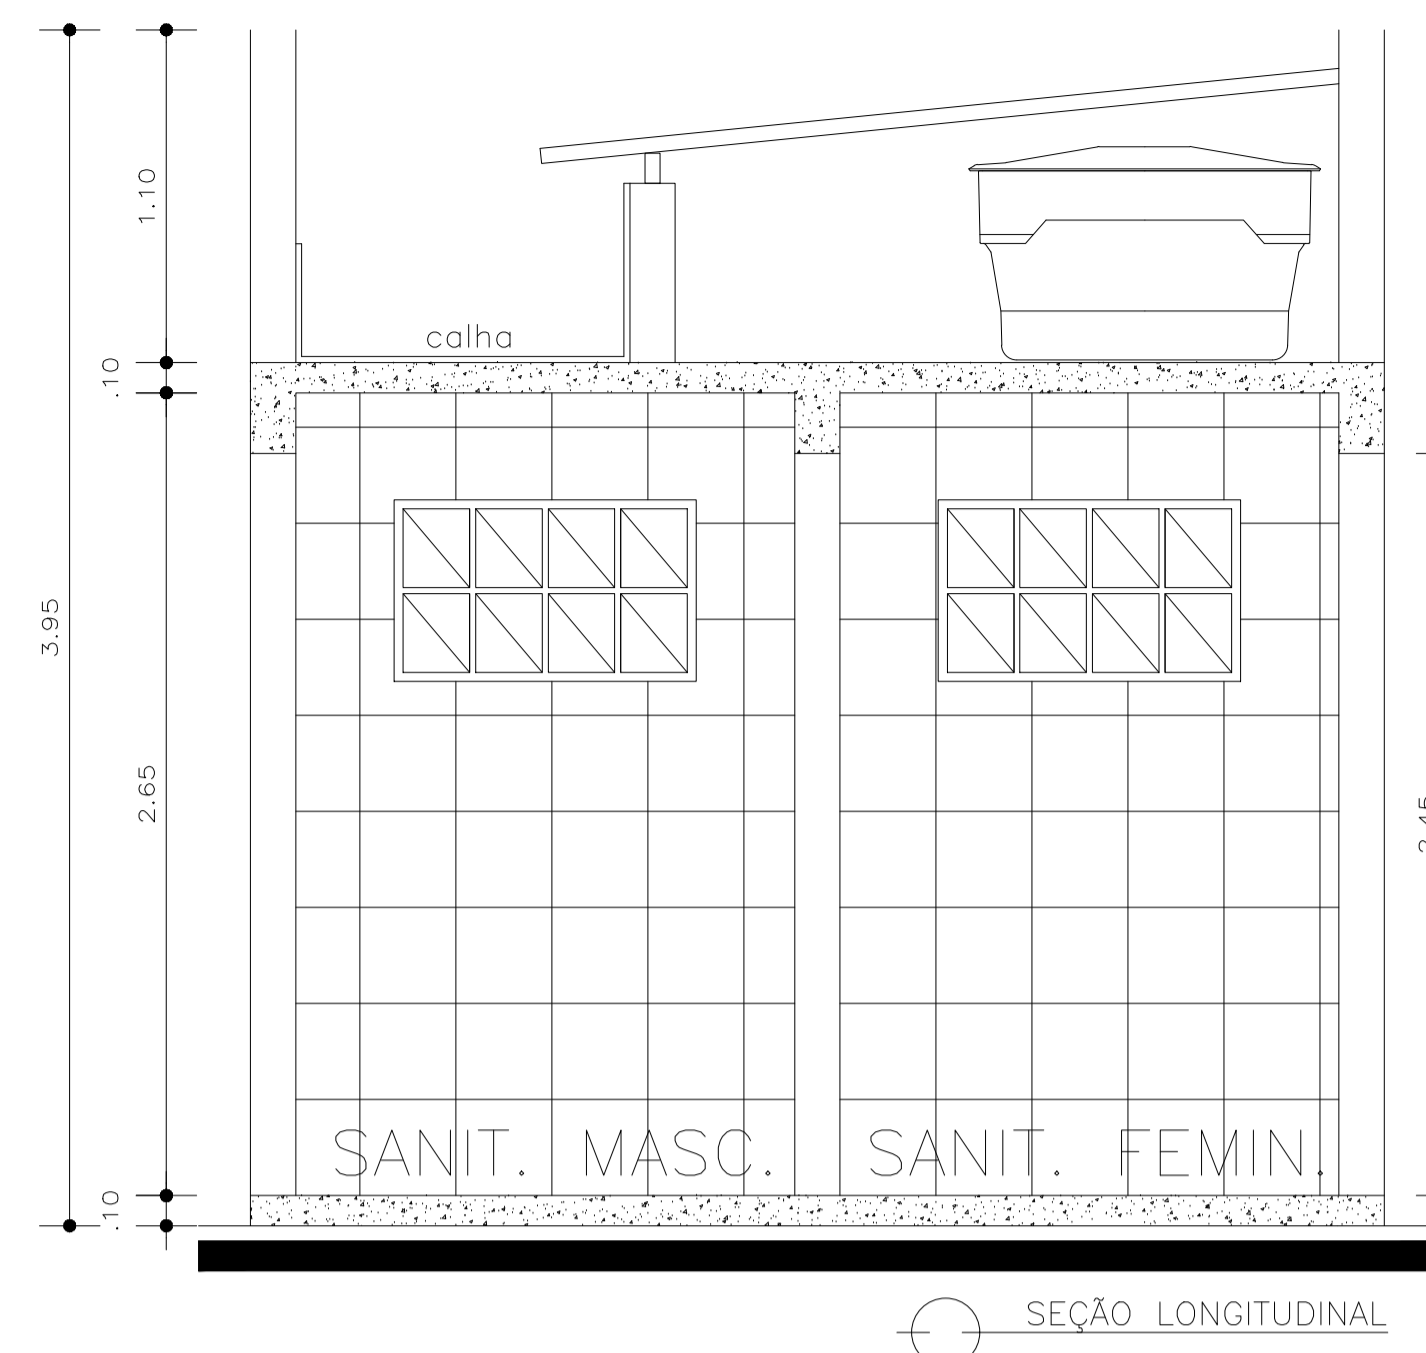
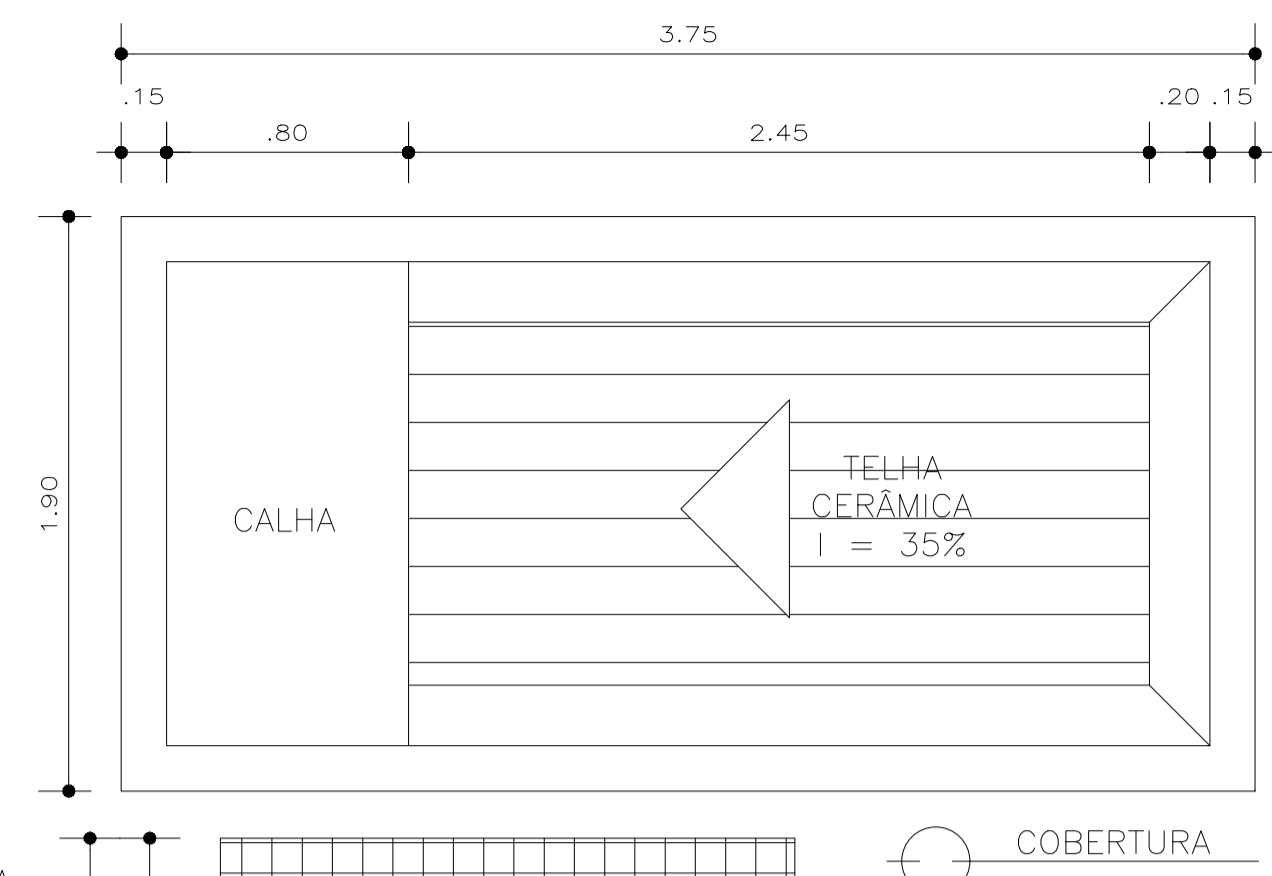
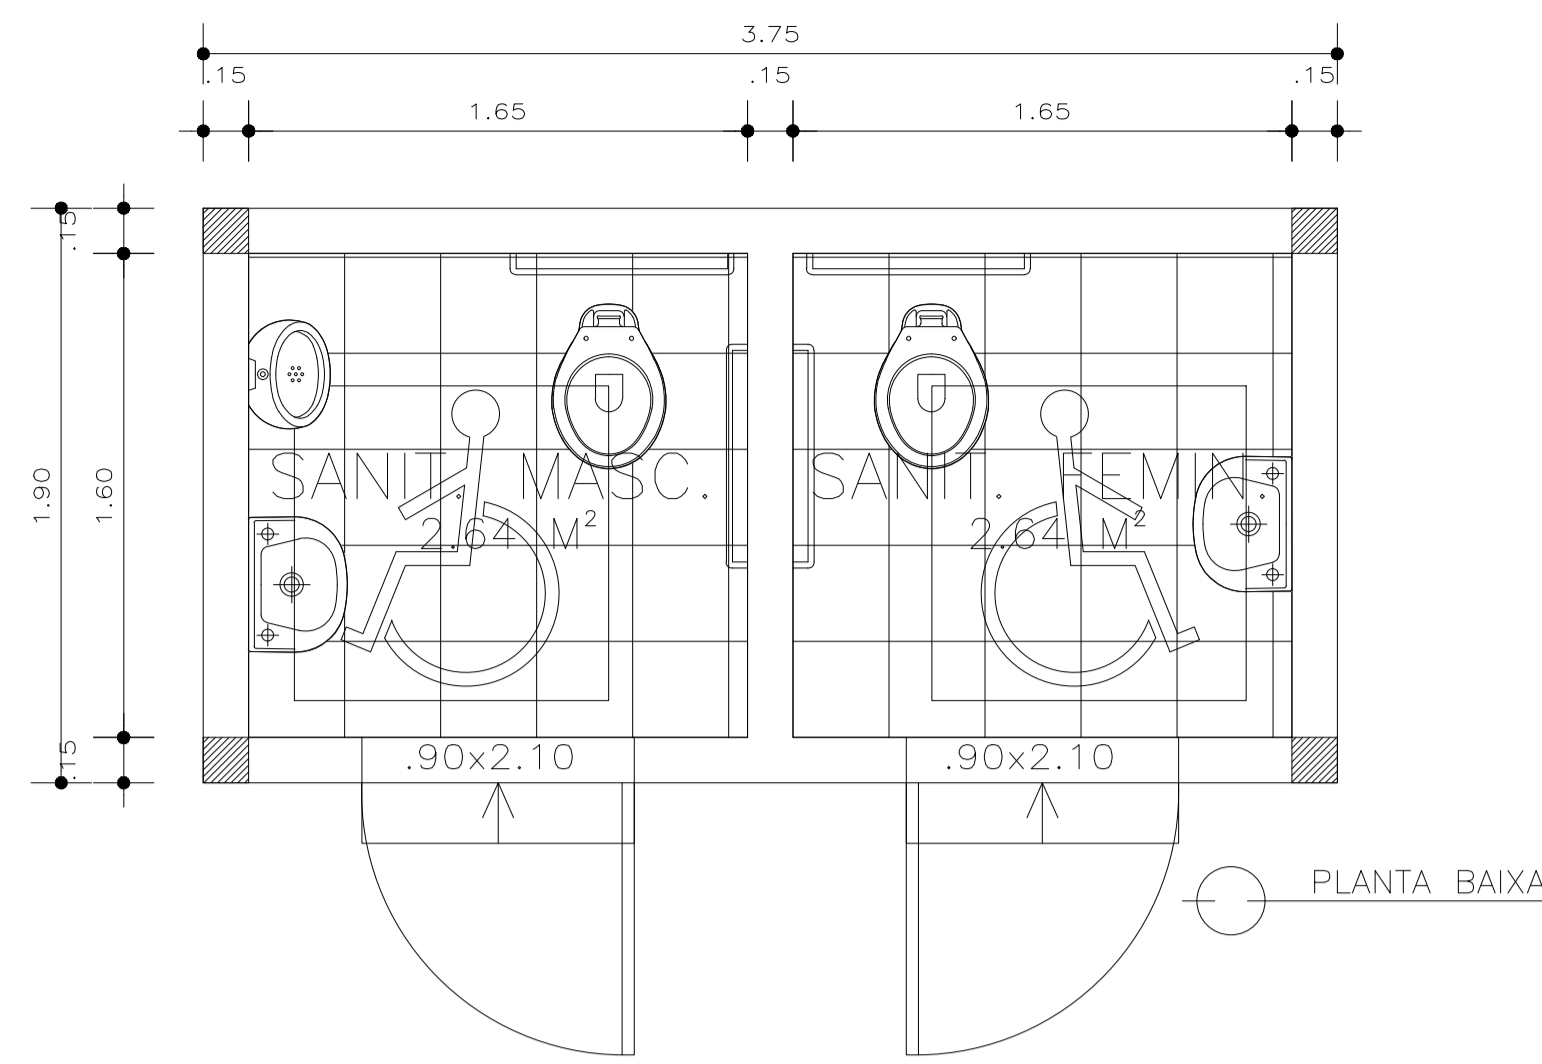


Legenda Água


- RIG - REGISTRO GERAL
- TN - TORNEIRA
- CH - CHUVEIRO
- VS - VASO SANITÁRIO
- LV - LAVATÓRIO
- MI - MICTÓRIO
- PIA - PIA

Legenda Esgoto

- Caixa Sifonada
- Caixas de Gordura
- Ramais de Ventilação
- Ralo
- Caixa de Inspeção

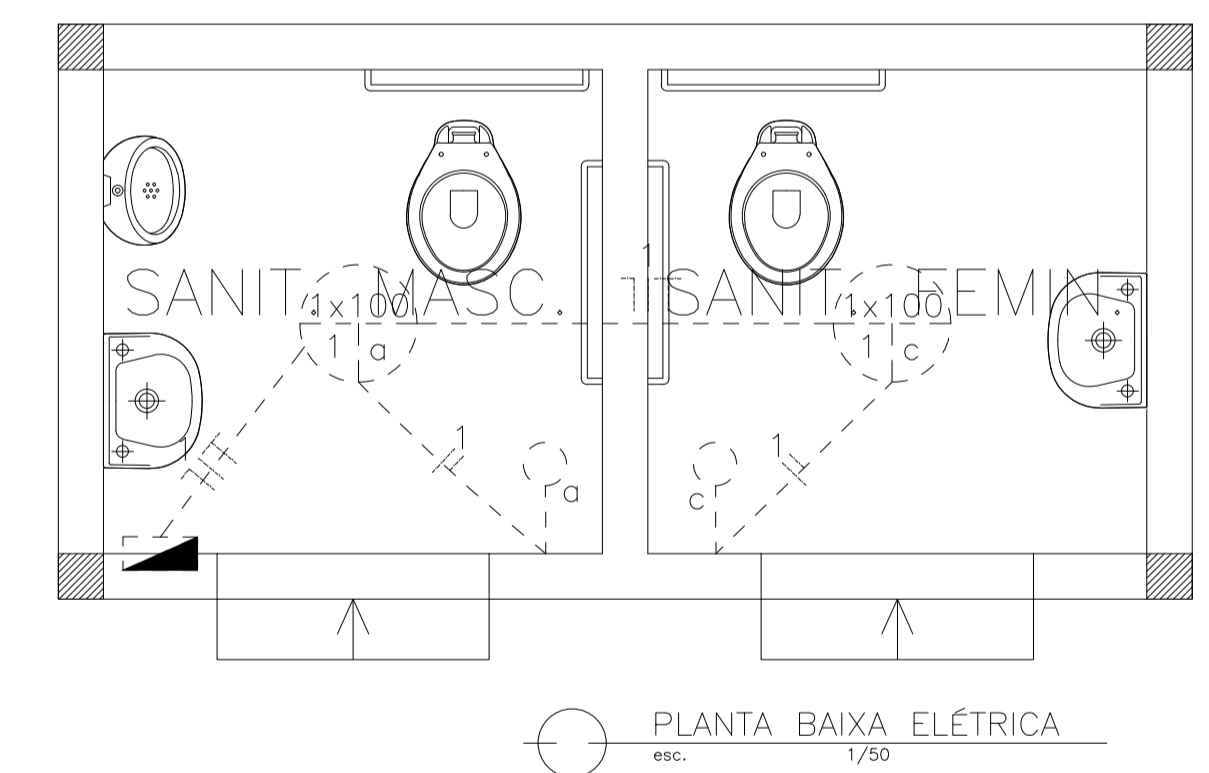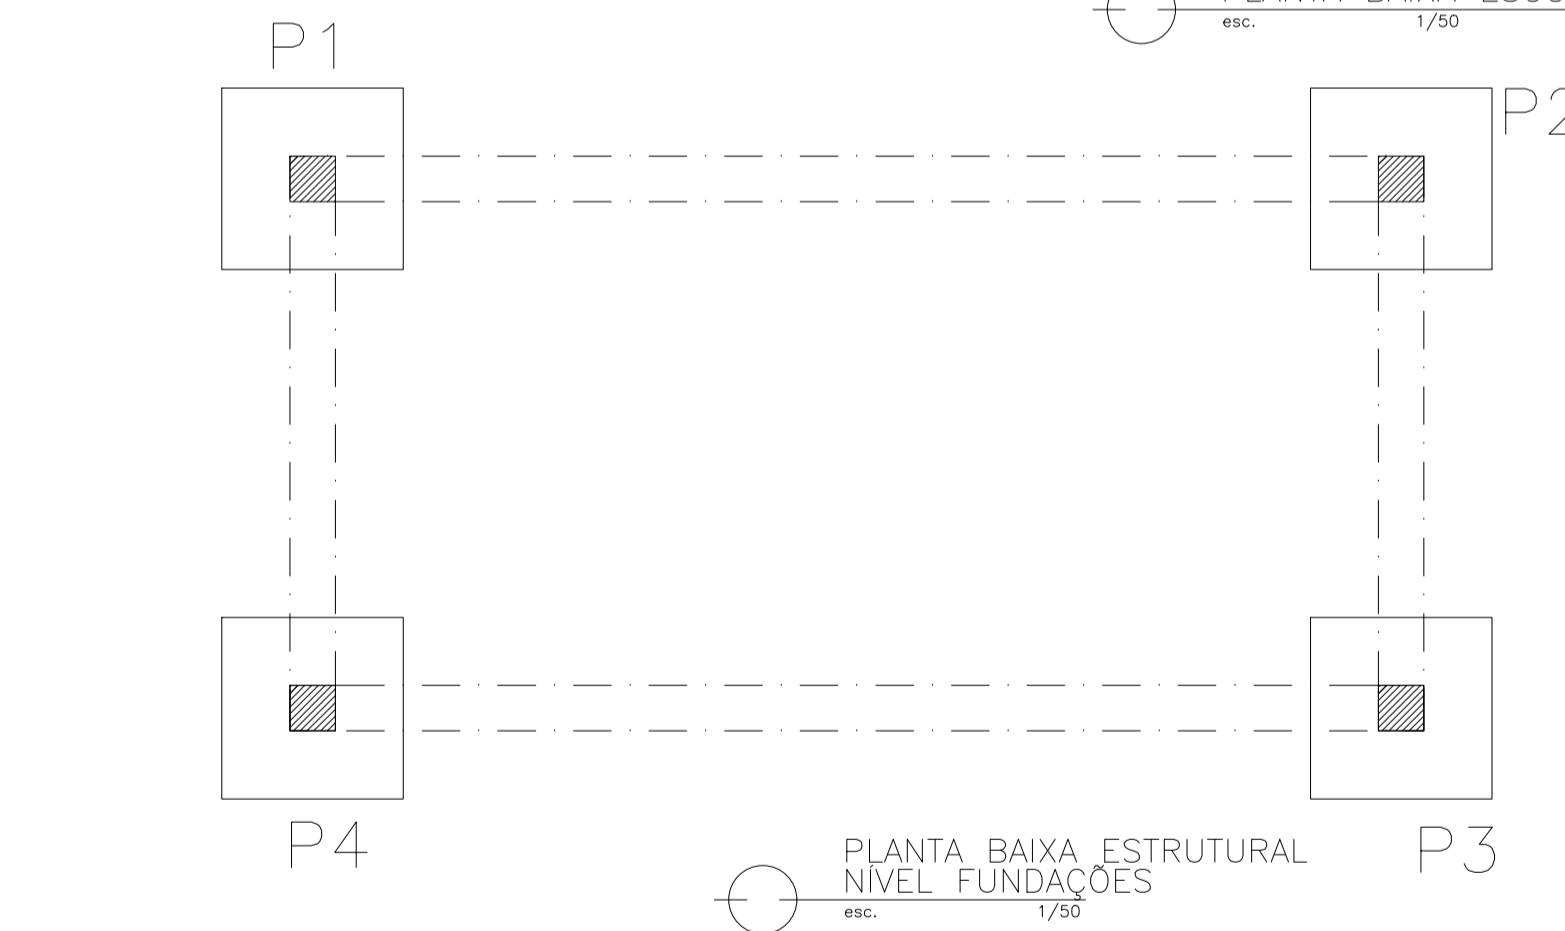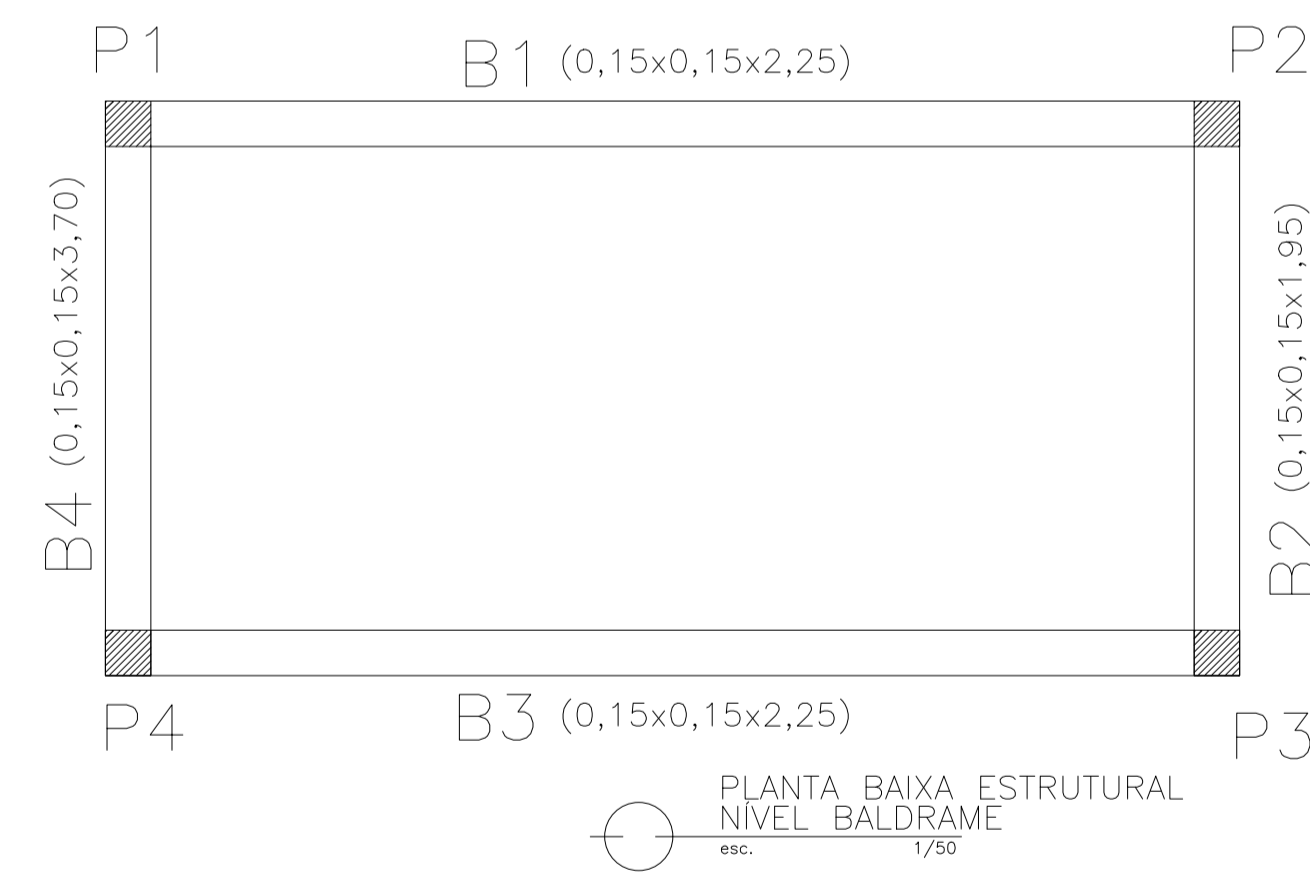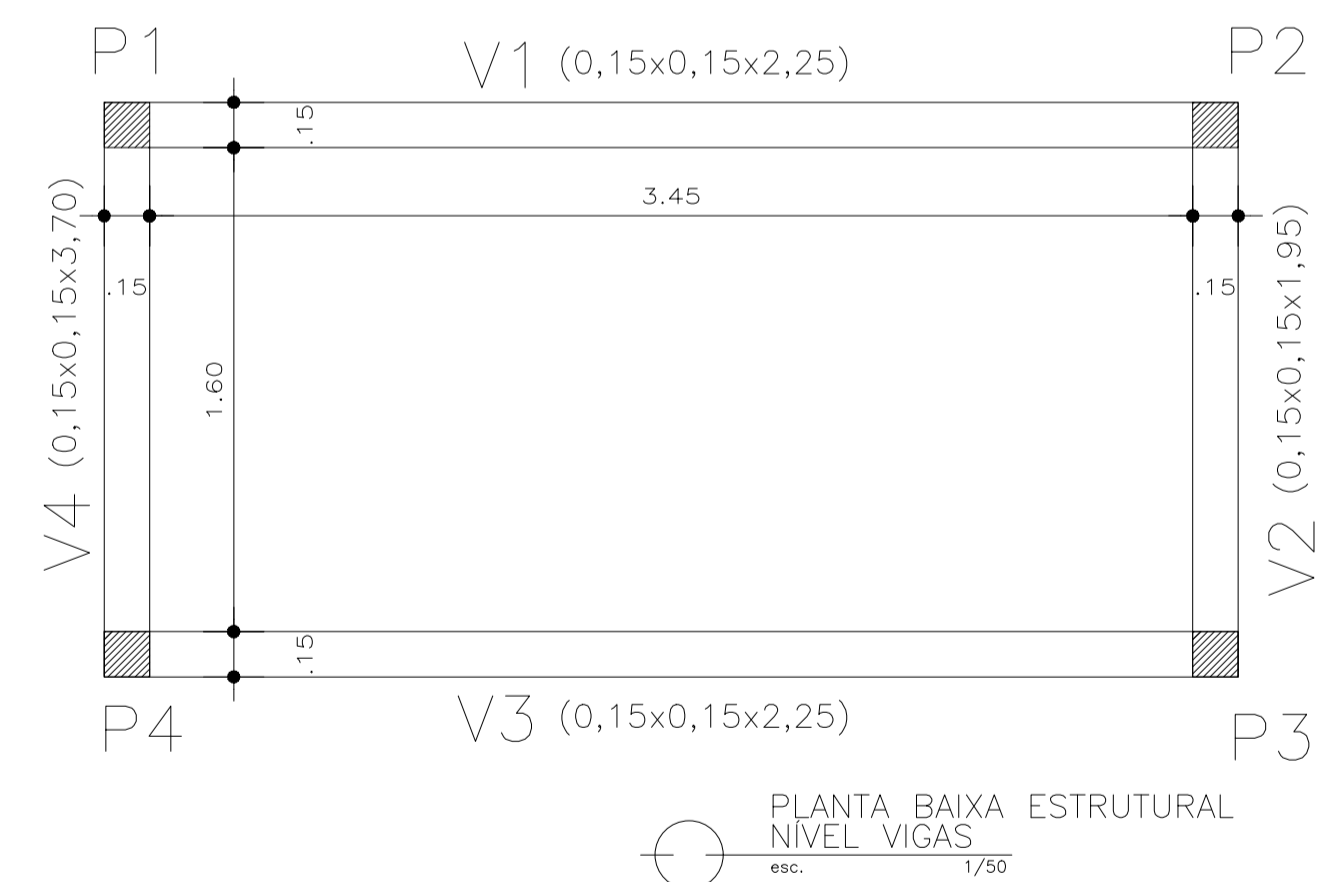

PROJETO ESTRUTURAL

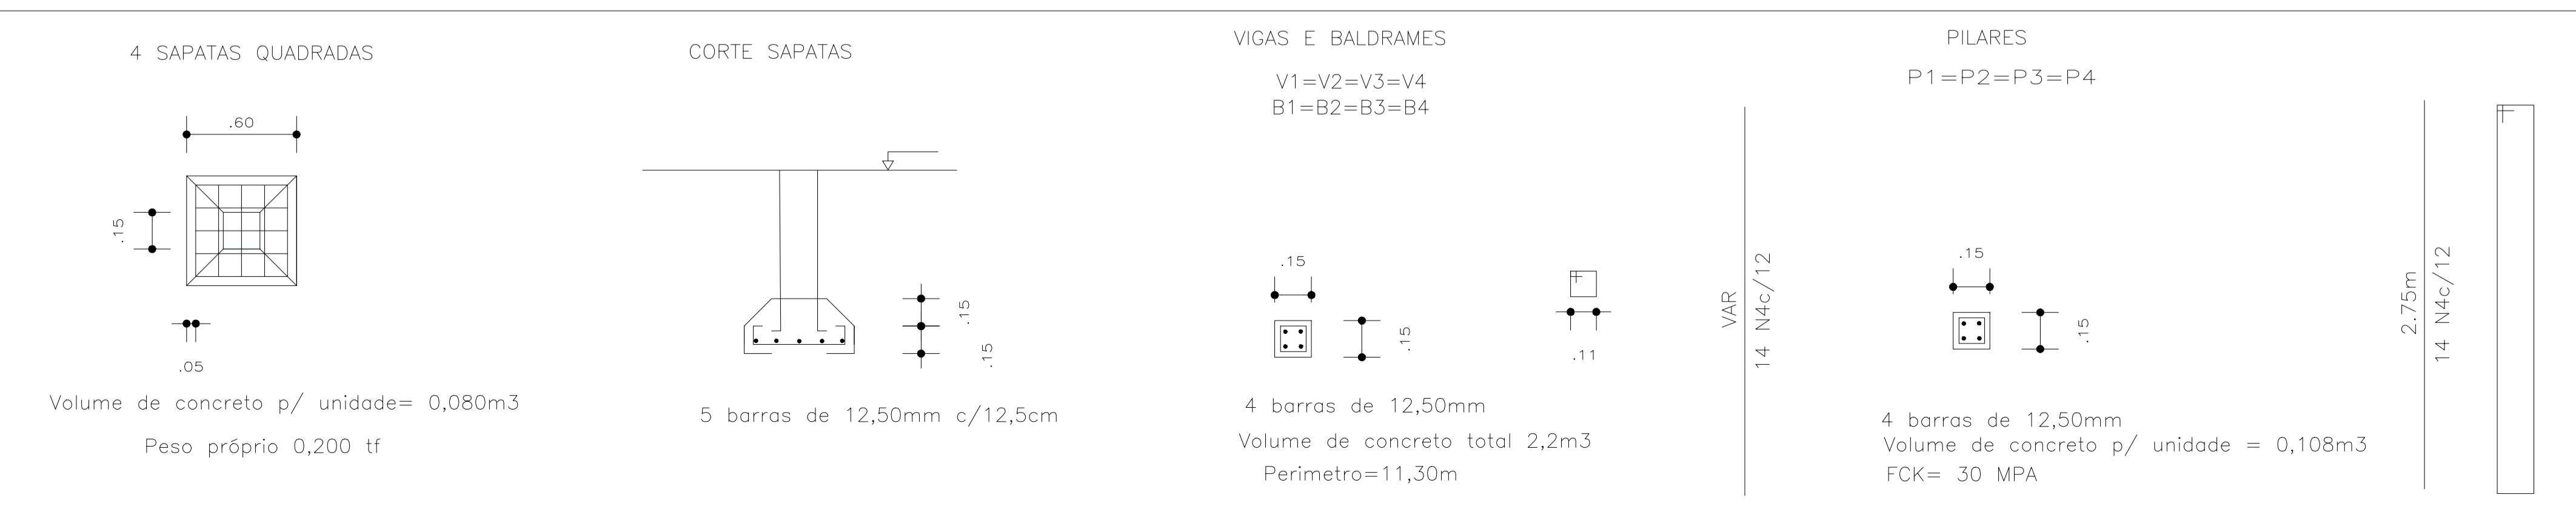

RESPONSÁVEL TÉCNICO CONSTRUÇÃO:

RESPONSÁVEL TÉCNICO PROJETO: ERNST ROMMEL CID DO NASCIMENTO CAU: A20-978-3

PREFEITURA MUNICIPAL DE NAZARÉ
CNPJ N° 13.797.188/0001-92
Praça Alexandre Bittencourt, 07 - Centro
Nazaré - Bahia
SECRETARIA DE URBANISMO

PROJETO: REQUALIFICAÇÃO URBANA


OBRA: REQUALIFICAÇÃO DA ORLA
3º TRECHO

SITO: RUA ANANIAS NOVAES DE SOUZA - CENTRO - NAZARÉ - BAHIA


FASE DO PROJETO: PROJETO BÁSICO

TÍTULO: DETALHAMENTO SANITÁRIO PÚBLICO


VERIFICAÇÃO: ROMMEL NASCIMENTO DATA: ABRIL/23 ESCALA: 1/25 NOME DO ARQUIVO: 04_NZ_PRAÇA ANA FUNÇÃO_TRECHO 3_SANITARIO_04.dwg Nº PRANCHA: 07
PROJETO: ROMMEL NASCIMENTO DESENHO: ROMMEL NASCIMENTO

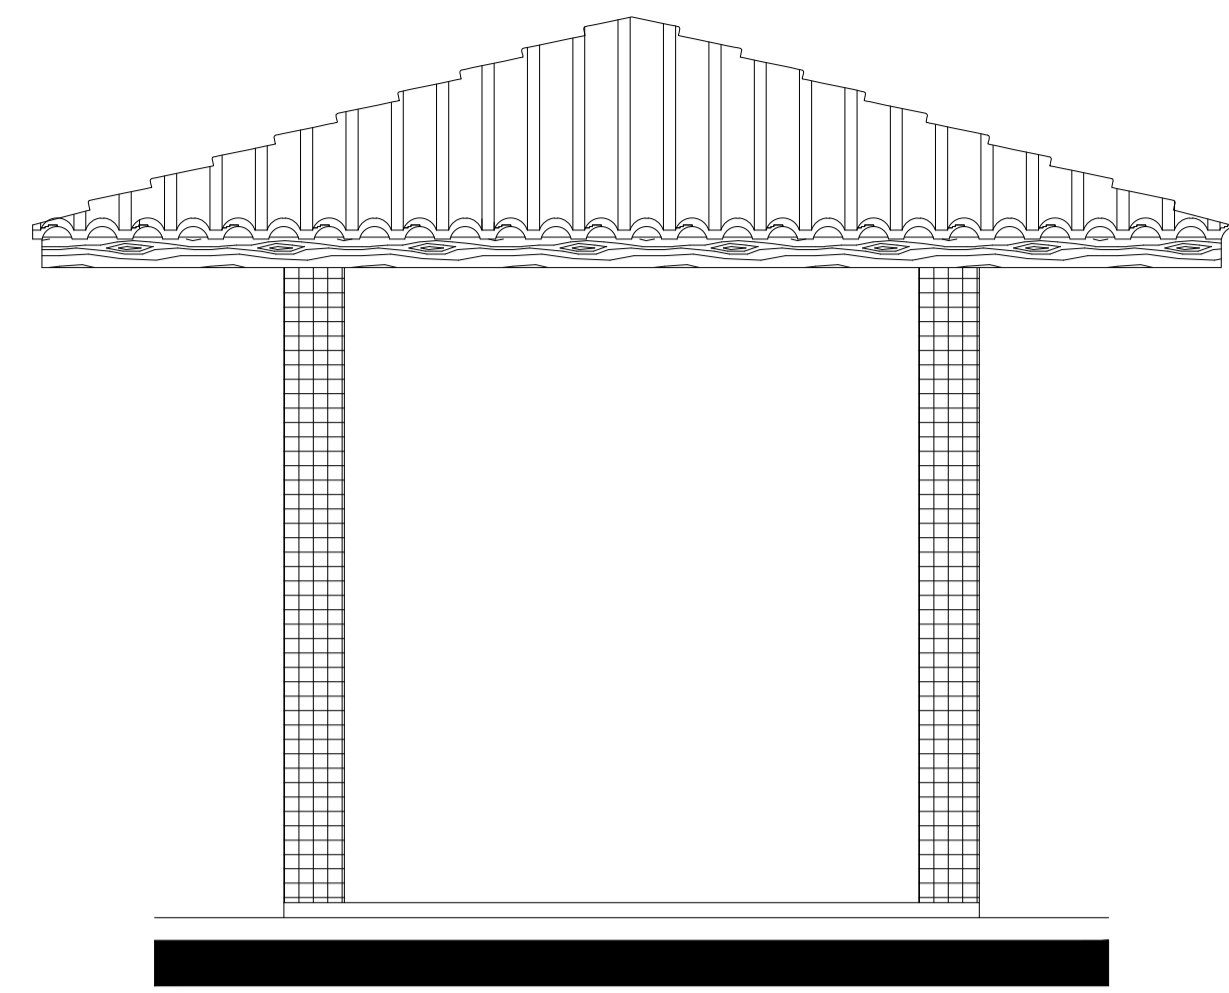


FACHADA

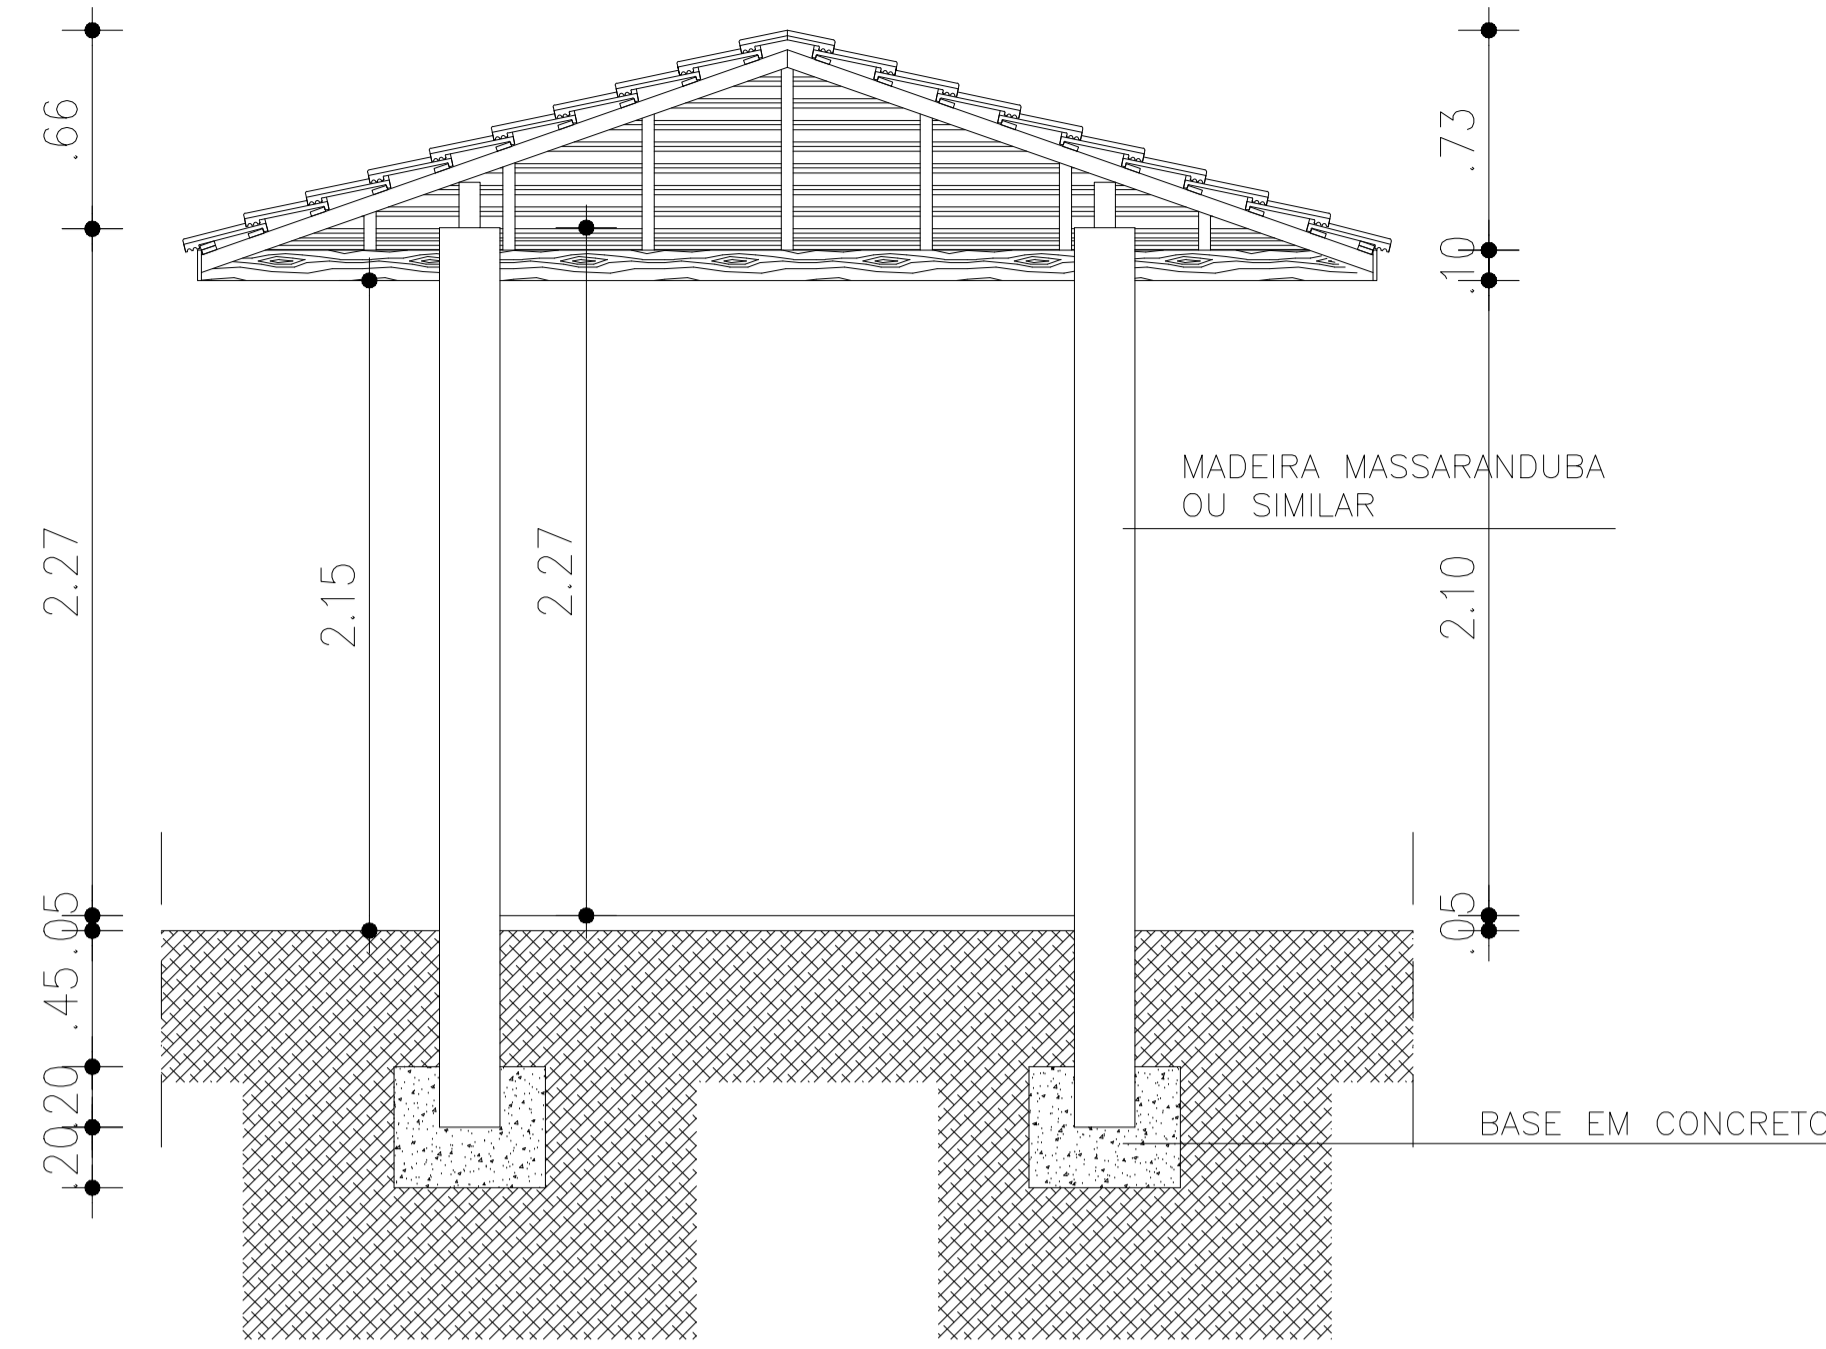


SEÇÃO TRANSVERSAL

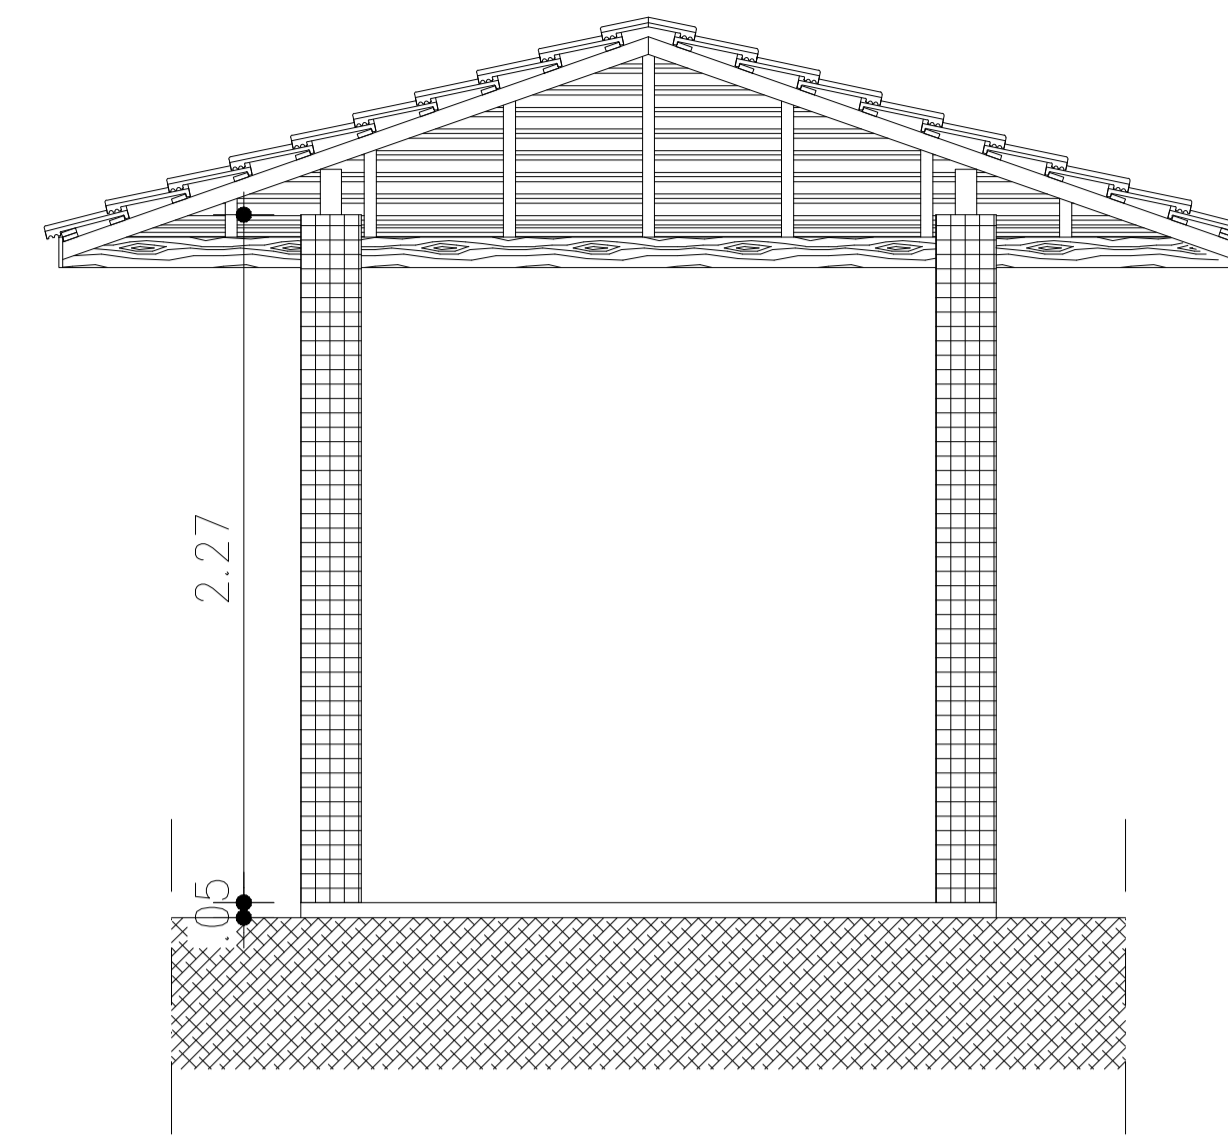

SEÇÃO LONGITUDINAL

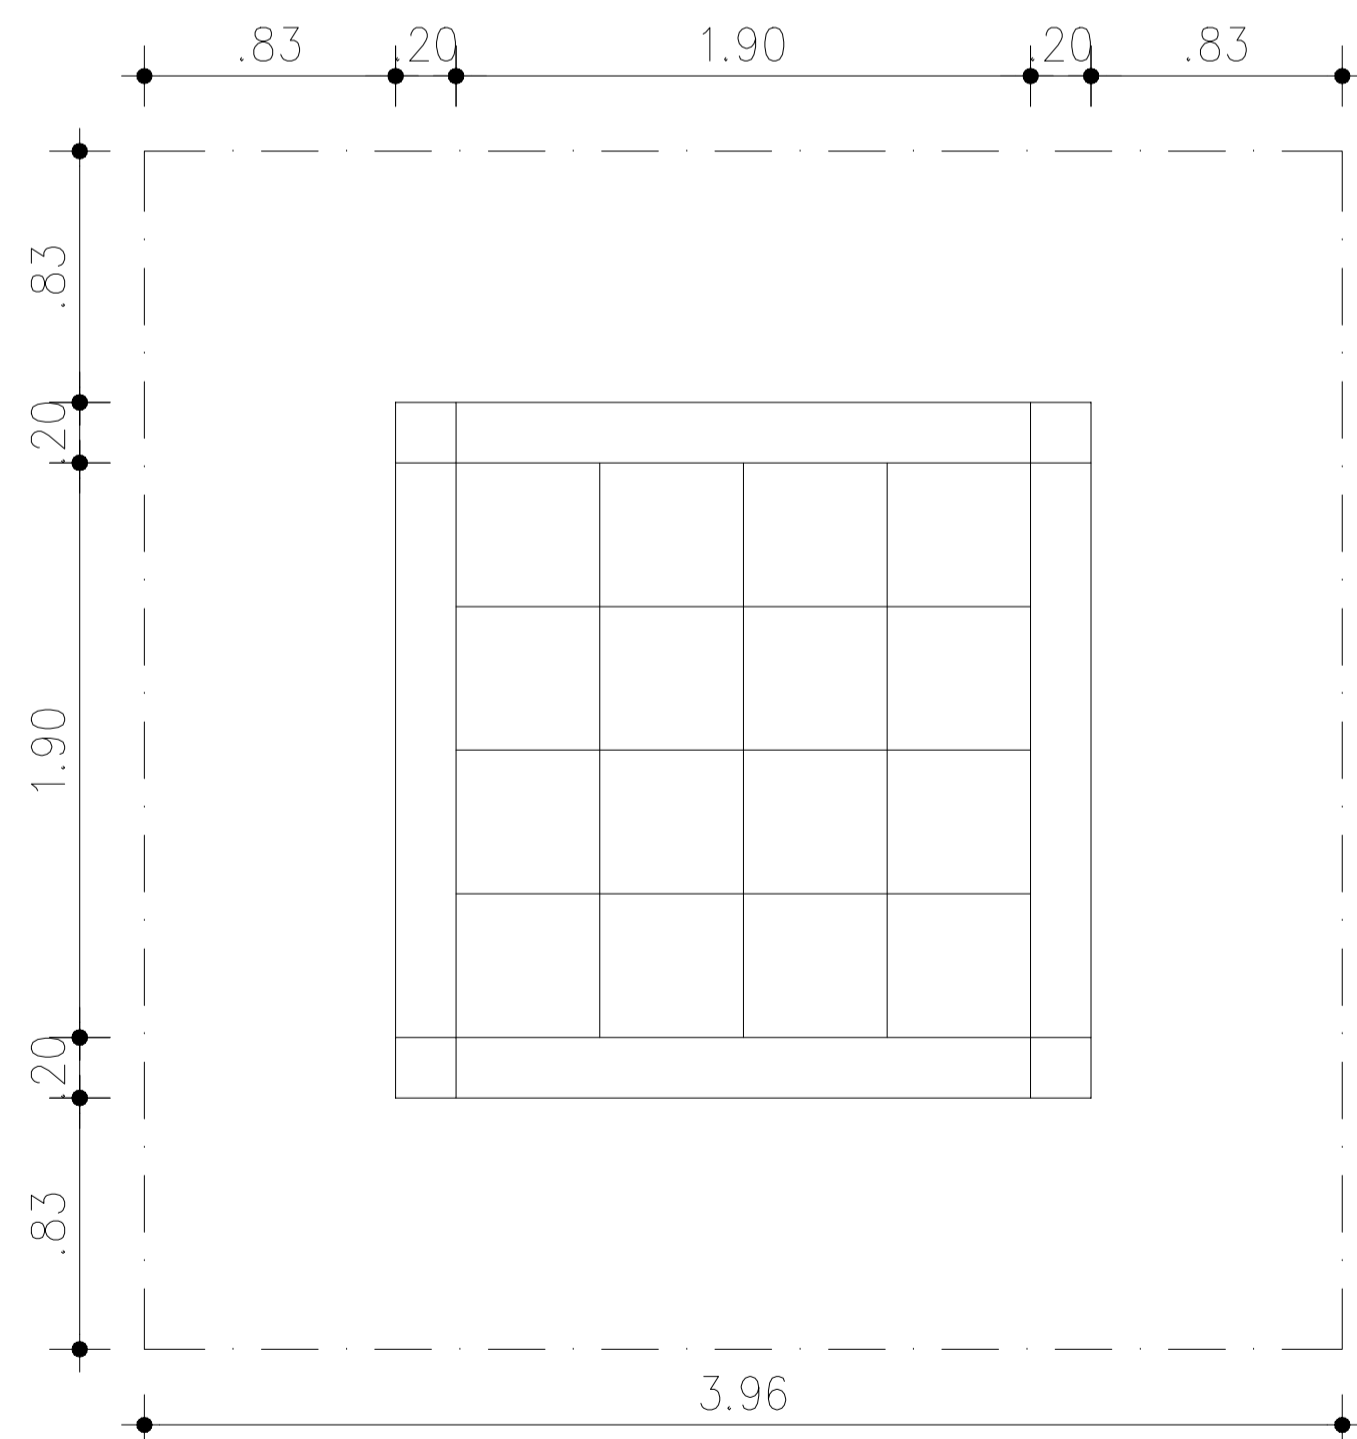

PLANTA BAIXA

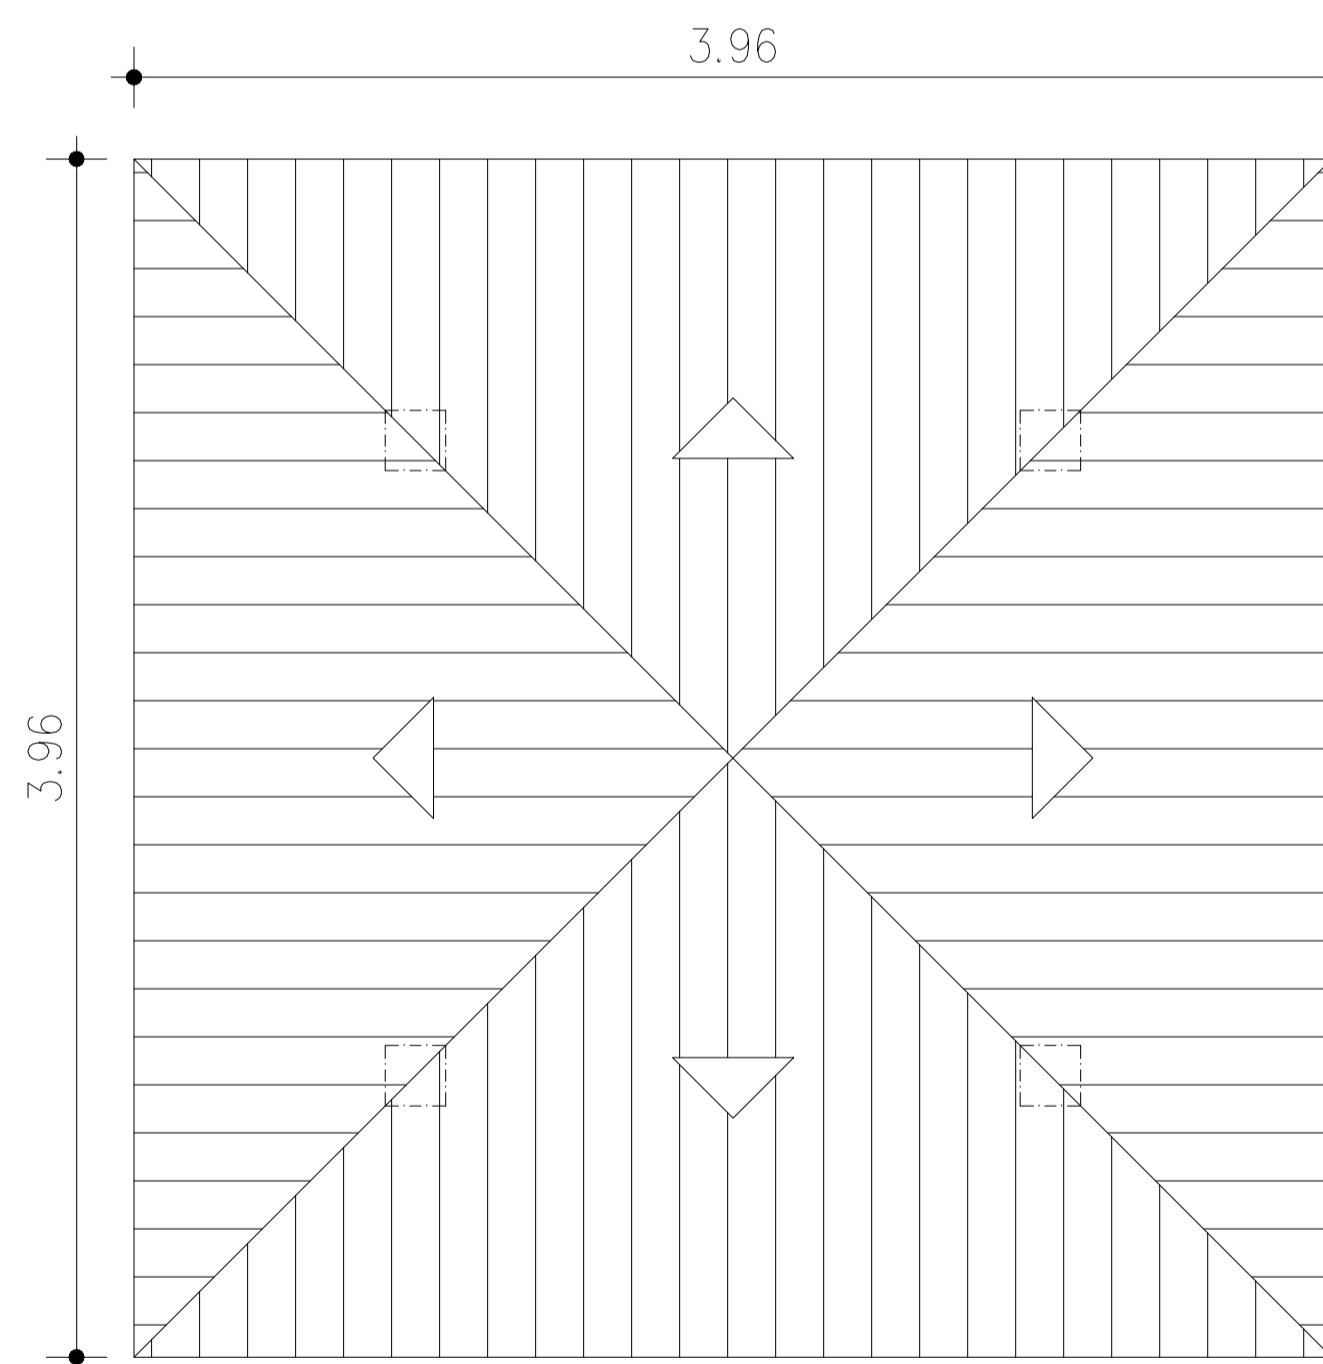

COBERTURA

RESPONSÁVEL TÉCNICO CONSTRUÇÃO:

RESPONSÁVEL TÉCNICO PROJETO: ERNST ROMMEL CID DO NASCIMENTO CAU: A20.978-3



PREFEITURA MUNICIPAL DE NAZARÉ
 CNPJ N° 13.797.188/0001-92
 Praça Alexandre Bittencourt, 07 - Centro
 Nazaré - Bahia
 SECRETARIA DE URBANISMO

PROJETO:

REQUALIFICAÇÃO URBANA

OBRA:

REQUALIFICAÇÃO DA ORLA
 3º TRECHO

SITO:

RUA ANANIAS NOVAES DE SOUZA - CENTRO - NAZARÉ - BAHIA







FASE DO PROJETO:

PROJETO BÁSICO

TITULO

DETALHAMENTO PERGOLADO

| | | | | |
|-----------------------------------|-------------------|----------------------------|---|-----------------------|
| VERIFICAÇÃO: ROMMEL NASCIMENTO | DATA: ABRIL/23 | ESCALA: 1/25 | NOME DO ARQUIVO: 05_NAZ_PRAÇA MARIA FUMAÇA_TRECHO 3 QUIOSQUE | Nº PRANCHA R04.dwg |
| PROJETO: ROMMEL NASCIMENTO | | DESENHO: ROMMEL NASCIMENTO | | 05 |

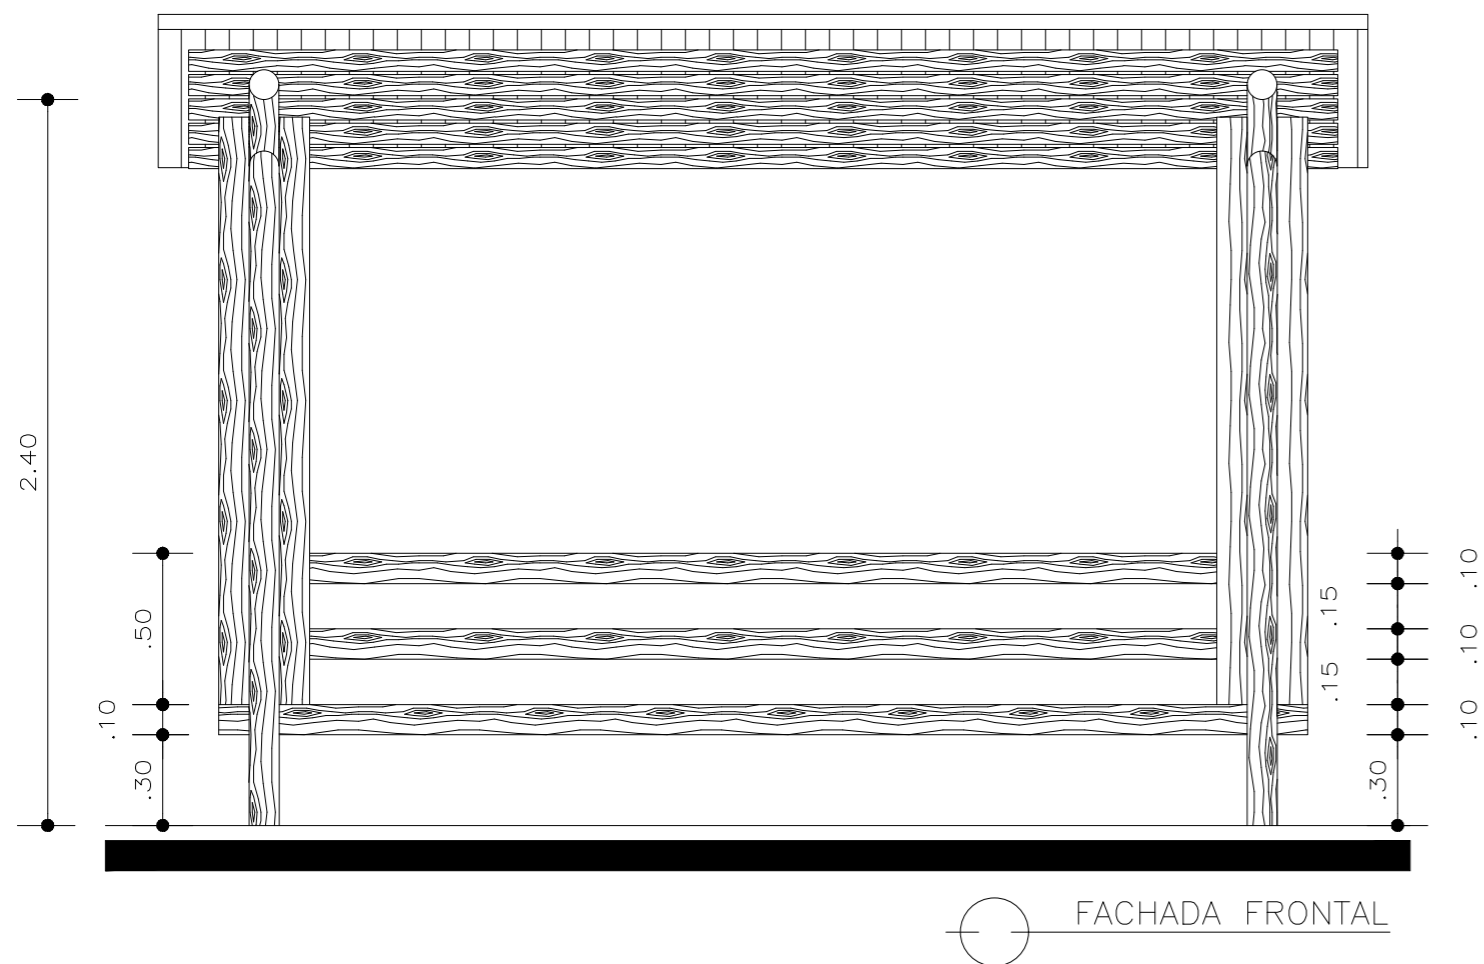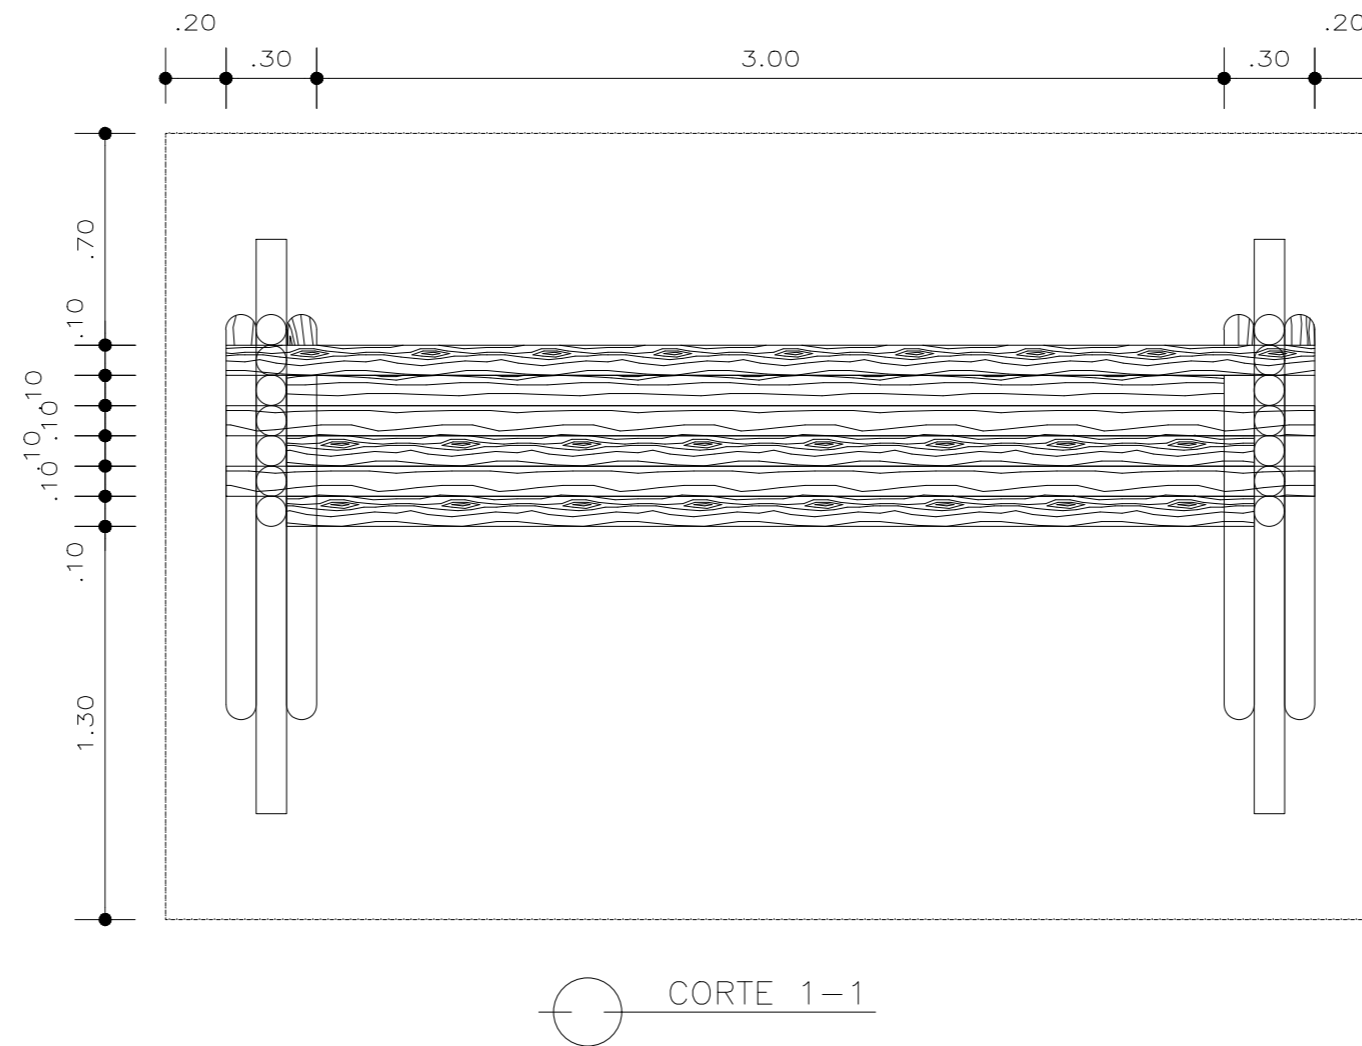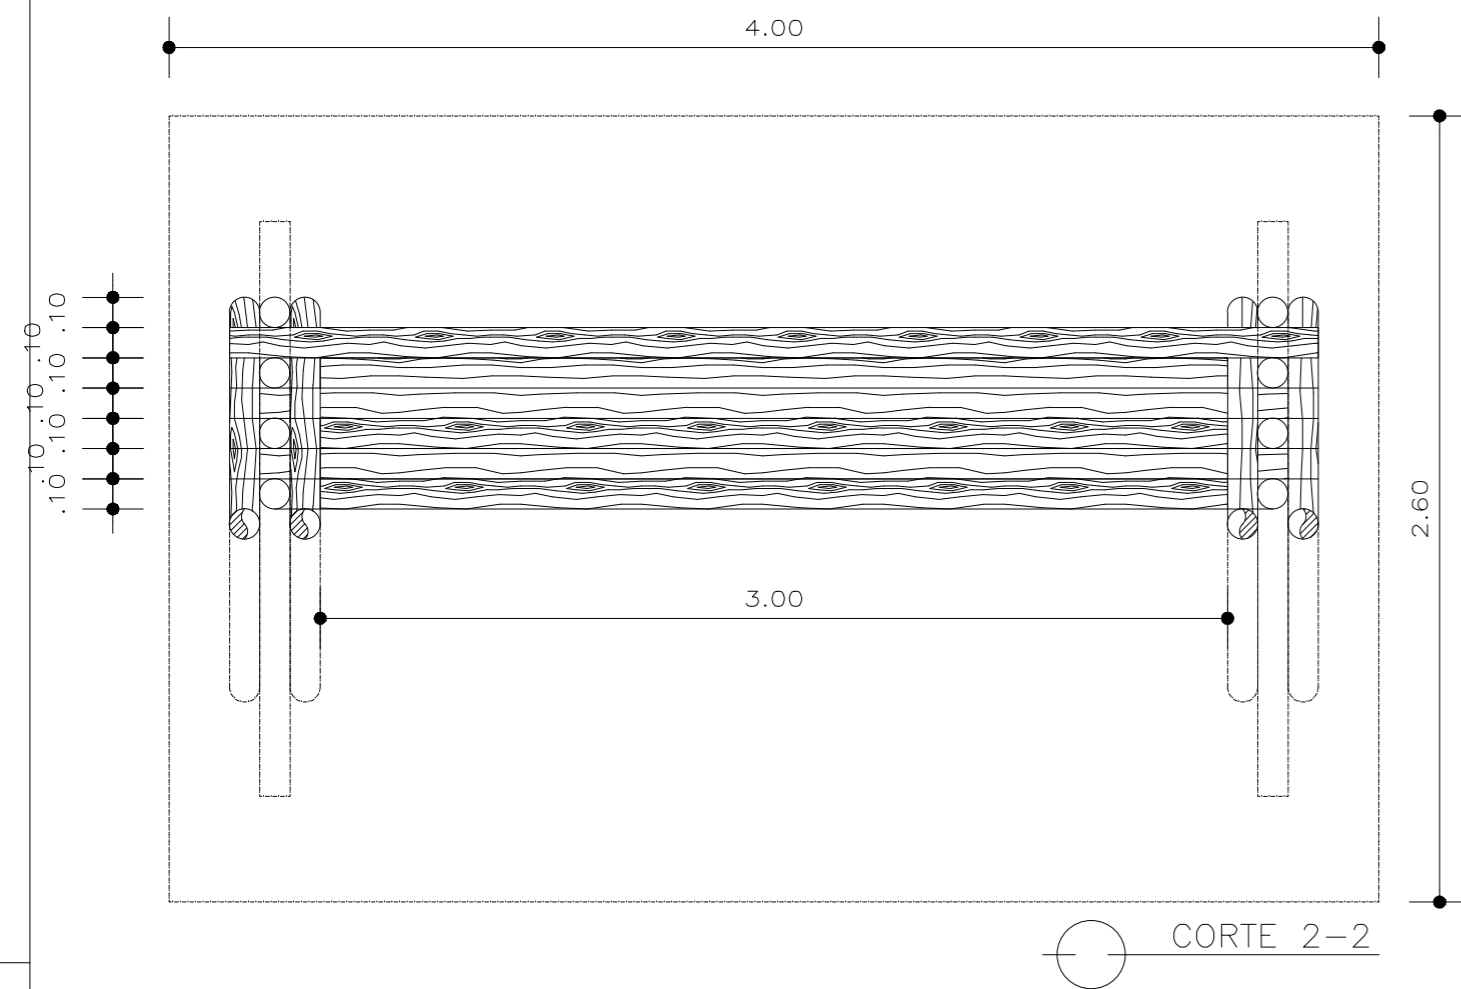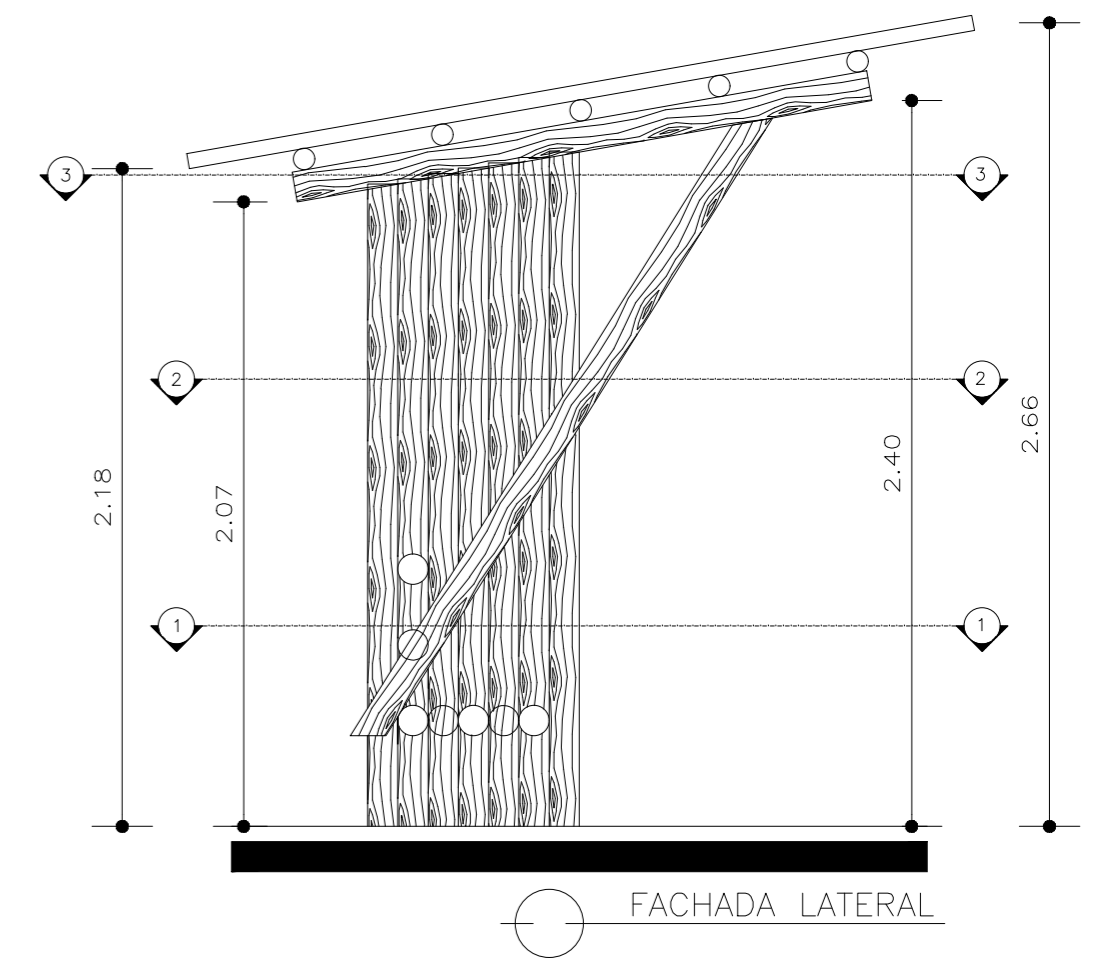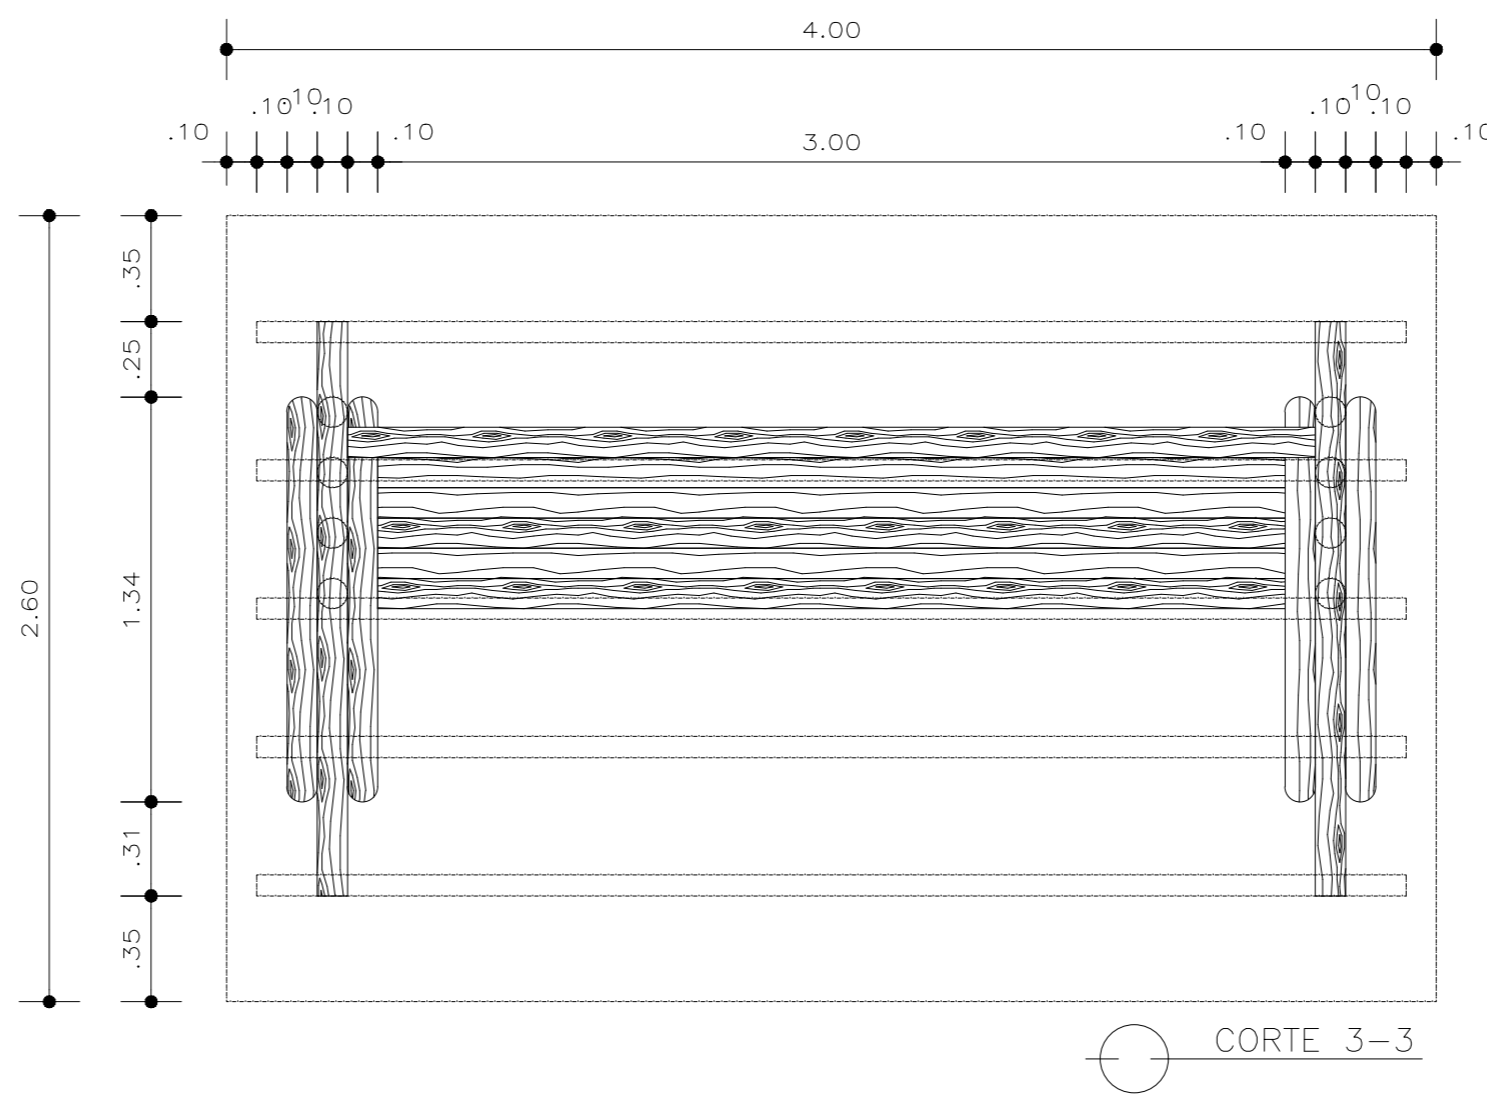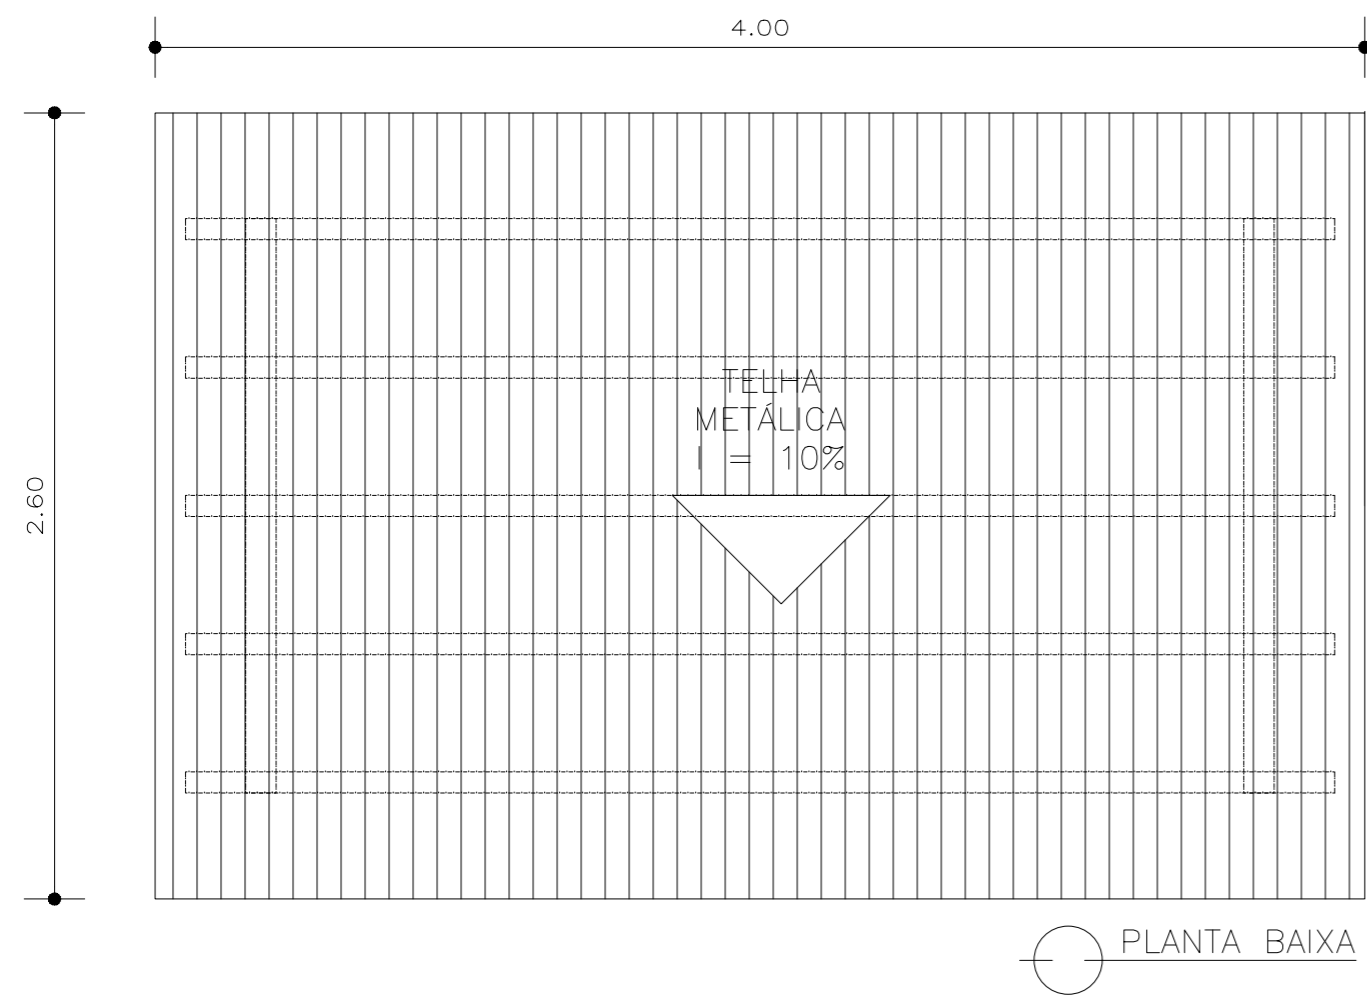

RESPONSÁVEL TÉCNICO CONSTRUÇÃO:

RESPONSÁVEL TÉCNICO PROJETO: ERNST ROMMEL CID DO NASCIMENTO CAU: A20.978-3



PREFEITURA MUNICIPAL DE NAZARÉ
CNPJ Nº 13.797.188/0001-92
Praça Alexandre Bittencourt, 07 - Centro
Nazaré - Bahia
SECRETARIA DE URBANISMO

PROJETO:
REQUALIFICAÇÃO URBANA

OBRA:
REQUALIFICAÇÃO DA ORLA
3º TRECHO

SITO:
RUA ANANIAS NOVAES DE SOUZA - CENTRO - NAZARÉ - BAHIA

FASE DO PROJETO:
PROJETO BÁSICO

TÍTULO:
DETALHAMENTO PONTO DE TÁXIS

| | | | | |
|-----------------------------------|----------------------------|-----------------|--|------------------|
| VERIFICAÇÃO: ROMMEL NASCIMENTO | DATA: ABRIL/23 | ESCALA: 1/25 | NOME DO ARQUIVO: 06_NAZ_PRAÇA MARIA FUMAÇA_TRECHO 3_MOTOTAXIS_R04.dwg | Nº PRANCHA 06 |
| PROJETO: ROMMEL NASCIMENTO | DESENHO: ROMMEL NASCIMENTO | | | |

COMPOSIÇÃO

| CPU PMN | 1 | FORNECIMENTO E INSTALAÇÃO DE CHAPAS DE POLICARBONATO ALVEOLAR, 6MM COM EMENDAS E ACABAMENTO EM POLICARBONATO, APLICADO EM COBERTURA DE PERGOLADO. | M2 | 492,95 | | | |
|--------------|--------|---|---------|----------------|-------------|--------------|---------|
| FUNTE | CÓDIGO | DESCRIÇÃO | UNIDADE | CUSTO UNITÁRIO | COEFICIENTE | NÃO DESONER. | COTAÇÃO |
| COTAÇÃO | | CHAPA DE POLICARBONATO ALVEOLAR, COR BRANCA, 6 MILÍMETROS 1050 X 6000 mm | M2 | 158,84 | 1 | | 158,84 |
| COTAÇÃO | | PERFIL DE ACABAMENTO EM POLICARBONATO PARA POLICARBONATO 4 A 6 MM | M | 102,73 | 0,95 | | 97,59 |
| COTAÇÃO | | EMENDA RÁPIDA PARA POLICARBONATO "PERFIL H" DE 4 A 6MM | M | 183,21 | 1,08 | | 197,87 |
| COTAÇÃO | | PARAFUSO ZINCADO, AUTOBROCANTE, FLANGEADO, 4,2 MM X 19 MM | CENTO | 130,25 | 0,03 | | 3,91 |
| SINAPI_10_23 | 88262 | CARPINTEIRO DE FORMAS COM ENCARGOS COMPLEMENTARES | H | 30,20 | 0,67 | 20,23 | |
| SINAPI_10_23 | 88316 | SERVENTE COM ENCARGOS COMPLEMENTARES | H | 21,66 | 0,67 | 14,51 | |

Obs: O cálculo do valor unitário da chapa foi realizado dividindo o valor da chapa cotado (R\$ 1000,70) pela medida da chapa em metros (1,05m x 6,00m=6,3m²)



**CRONOGRAMA FÍSICO-FINANCEIRO
(SELECIONAR)**



DIÁRIO OFICIAL
PREFEITURA MUNICIPAL DE NAZARÉ - BA

Grau de Sigilo
#PUBLICO

| | | | |
|------------|---|--|------------------------|
| Nº CT 0 | PROPONENTE TOMADOR PREFEITURA MUNICIPAL DE NAZARÉ | APELIDO EMPREENDIMENTO REQUALIFICAÇÃO DA ORLA 3º TRECHO - RUA ANANIAS NOVAES SOUZA | DESCRIÇÃO DO LOTE 0 |
|------------|---|--|------------------------|

| Item | Descrição | Valor (R\$) | Parcelas: | 1 | 2 | 3 | 4 | 5 | 6 | 7 | 8 | 9 | 10 | 11 | 12 |
|------------------------------|---|-------------|------------|----------------------|------------------|-------------------|-------------------|-------------------|-------|-------|-------|-------|-------|-------|-------|
| | | | | 03/24 | 04/24 | 05/24 | 06/24 | 07/24 | 08/24 | 09/24 | 10/24 | 11/24 | 12/24 | 01/25 | 02/25 |
| 1. | REQUALIFICAÇÃO DA ORLA 3º TRECHO - RUA ANANIAS NOVAES SOUZA | 828.970,57 | % Período: | 9,20% | 38,82% | 24,28% | 27,69% | | | | | | | | |
| 1.1. | URBANIZAÇÃO | 602.103,77 | % Período: | 12,67% | 53,45% | 33,43% | 0,45% | | | | | | | | |
| 1.2. | SANITÁRIO PÚBLICO | 51.461,66 | % Período: | | | | 100,00% | | | | | | | | |
| 1.3. | LIXEIRA (8 UNIDADES) | 8.300,66 | % Período: | | | | 100,00% | | | | | | | | |
| 1.4. | QUIOSQUE | 11.096,59 | % Período: | | | | 100,00% | | | | | | | | |
| 1.5. | GUARDA CORPO | 156.007,89 | % Período: | | | | 100,00% | | | | | | | | |
| Total: R\$ 828.970,57 | | | | %: | 9,20% | 38,82% | 24,28% | 27,69% | | | | | | | |
| | | | | Repasse: | - | - | - | - | | | | | | | |
| | | | | Contrapartida: | 76.270,36 | 321.830,51 | 201.302,54 | 229.567,16 | | | | | | | |
| | | | | Outros: | - | - | - | - | | | | | | | |
| | | | | Investimento: | 76.270,36 | 321.830,51 | 201.302,54 | 229.567,16 | | | | | | | |
| | | | | %: | 9,20% | 48,02% | 72,31% | 100,00% | | | | | | | |
| | | | | Repasse: | - | - | - | - | | | | | | | |
| | | | | Contrapartida: | 76.270,36 | 398.100,87 | 599.403,41 | 828.970,57 | | | | | | | |
| | | | | Outros: | - | - | - | - | | | | | | | |
| | | | | Investimento: | 76.270,36 | 398.100,87 | 599.403,41 | 828.970,57 | | | | | | | |

NAZARÉ-BA

Local

terça-feira, 16 de janeiro de 2024

Data

Responsável Técnico

Nome: ERNST ROMMEL CID DO NASCIMENTO

CREA/CAU: A20.978-3

ART/RRT: 12817690